


NV01B
Scala X 1:1000.000

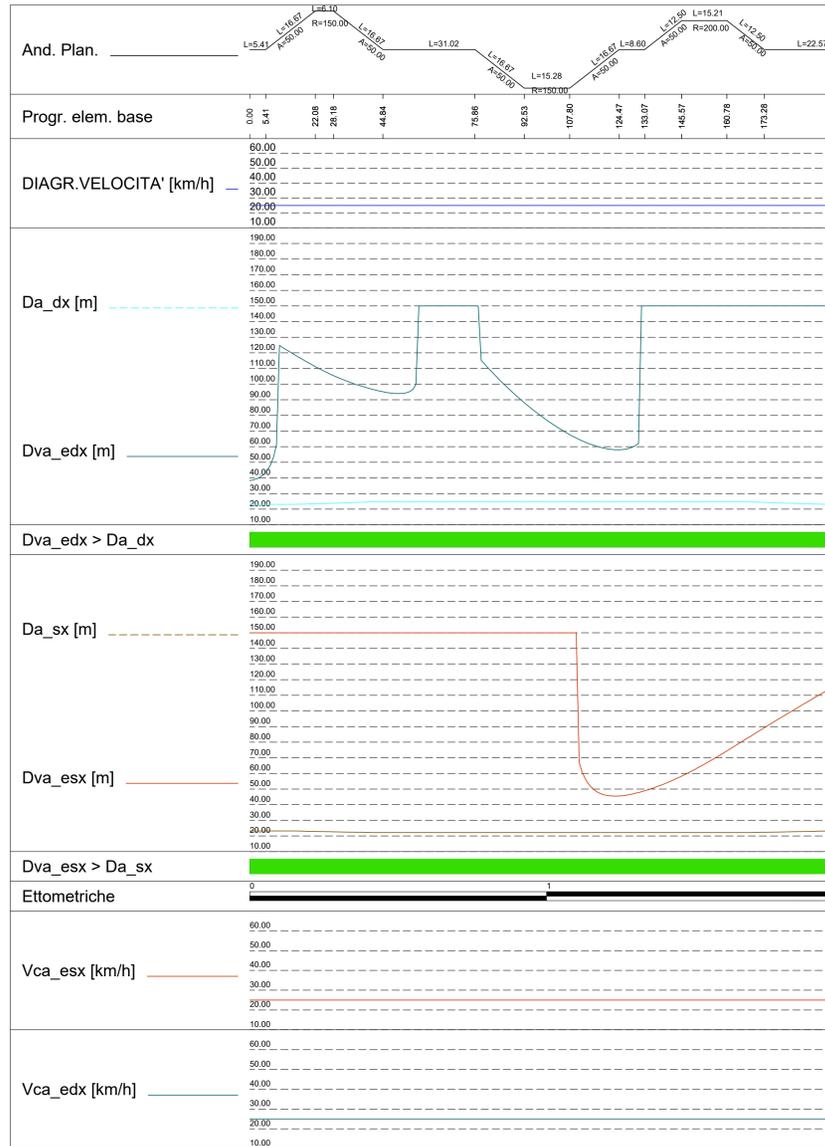

NV01C
Scala X 1:1000.000



LEGENDA

- (Vp) Velocità di progetto
- (Dv,a) Distanza di visuale libera per l'arresto
- (Da) Distanza di visibilità per l'arresto
- (Dv,s) Distanza di visuale libera per il sorpasso
- (Ds) Distanza di visibilità per il sorpasso
- Progr. Progressiva, valutata lungo il tracciato
- Vp Velocità di progetto desunta dal diagramma di velocità
- Da,sx / Da,dx Distanza di visuale libera per l'arresto calcolata in funzione di Vp, i,sx e del tipo di strada per la corsia sinistra / destra
- Dva,esx / Dva,edx Distanza di visuale libera per l'arresto valutata lungo l'asse (la polilinea AESX / AEDX) della corsia esterna sinistra / destra
- Dva,isx / Dva,idx Distanza di visuale libera per l'arresto valutata lungo l'asse della corsia interna sinistra / destra (la polilinea AISX / AIDX)
- Dva,sx>Da,sx Verifica della sussistenza di una visuale libera per l'arresto maggiore della distanza di visibilità = Si/No
- Dva,dx>Da,dx Verifica se la visuale libera per l'arresto è maggiore della distanza di visibilità (Si/No)
- Vca_esx Velocità compatibile per l'arresto corsia sinistra
- Vca_edx Velocità compatibile per l'arresto corsia destra

COMMITTENTE:
RFI
RETE FERROVIARIA ITALIANA
GRUPPO FERROVIE DELLO STATO ITALIANE

DIREZIONE LAVORI:
ITALFER
GRUPPO FERROVIE DELLO STATO ITALIANE

APPALTATORE:
PIZZAROTTI, **Ghella**, **ITINERA**, **SALCEF**, **JedSINFRASTRUTTURE**

PROGETTAZIONE: **GEODATA ENGINEERING**, **INTEGRA**, **RIFA**
PROGETTISTA: Prof. Ing. Andrea Del Grosso
DIRETTORE DELLA PROGETTAZIONE: Ing. PIERGIORGIO GRASSO

PROGETTO ESECUTIVO
ITINERARIO NAPOLI-BARI
RADDOPPIO TRATTA CANCELLO - BENEVENTO
II LOTTO FUNZIONALE FRASSO TELESINO - VITLANO
1° LOTTO FUNZIONALE FRASSO TELESINO - TELESE

VIABILITA'
Diagramma visibilità NV01B e NV01C

APPALTATORE: **RTI IMPRESA PIZZAROTTI & C. S.p.A.**
IL DIRETTORE: **Piergiorgio Grasso**
Ing. S. Del Grosso (firma) 23/06/2020

SCALA: 1:1000

COMMESSA: 1 F 2 6 | LOTTO: 1 2 | FASE: E Z Z | ENTE: D X | OPERA/DISCIPLINA: N V 0 1 0 0 | PROGR.: 0 0 2 | REV.: A

Rev.	Descrizione	Redatto	Data	Verificato	Data	Approvato	Data	Autorizzato	Data
A	EMISSIONE	<i>[Firma]</i>	23/06/2020	<i>[Firma]</i>	23/06/2020	Piergiorgio Grasso	23/06/2020	Prof. Ing. A. Del Grosso	23/06/2020

File: IF26.1.2.E.ZZ.DX.NV.01.0.0.002.A.dwg | n. Elab.: -