DOCUMENTI DI RIFERIMENTO	
IF2612DEZZPBSE0000001B	SSE Telese - Fabbricato SSE - Disposizione apparecchiature (Layout)
IF2612DEZZP9SE0000003B	SSE Telese - Piazzale di SSE/Sistemazione aerea e viabilità
IF2612DEZZP7SE0000001B	SSE Telese - Planimetria ubicazione Impianto e viabilità
IF2612DEZZP9SE0000005B	SSE Telese - Piazzale di SSE/Disposizione apparecchiature (Layout)
IF2612DEZZWASE0000001B	SSE Telese - Sezioni di piazzale
IF2612DEZZPZSE0000001B	SSE Telese - Fabbricato SSE - Disposizione apparecchiature - Viste

NOTE:
Le celle alimentatori dovranno essere del tipo omologato da RFI/DM.

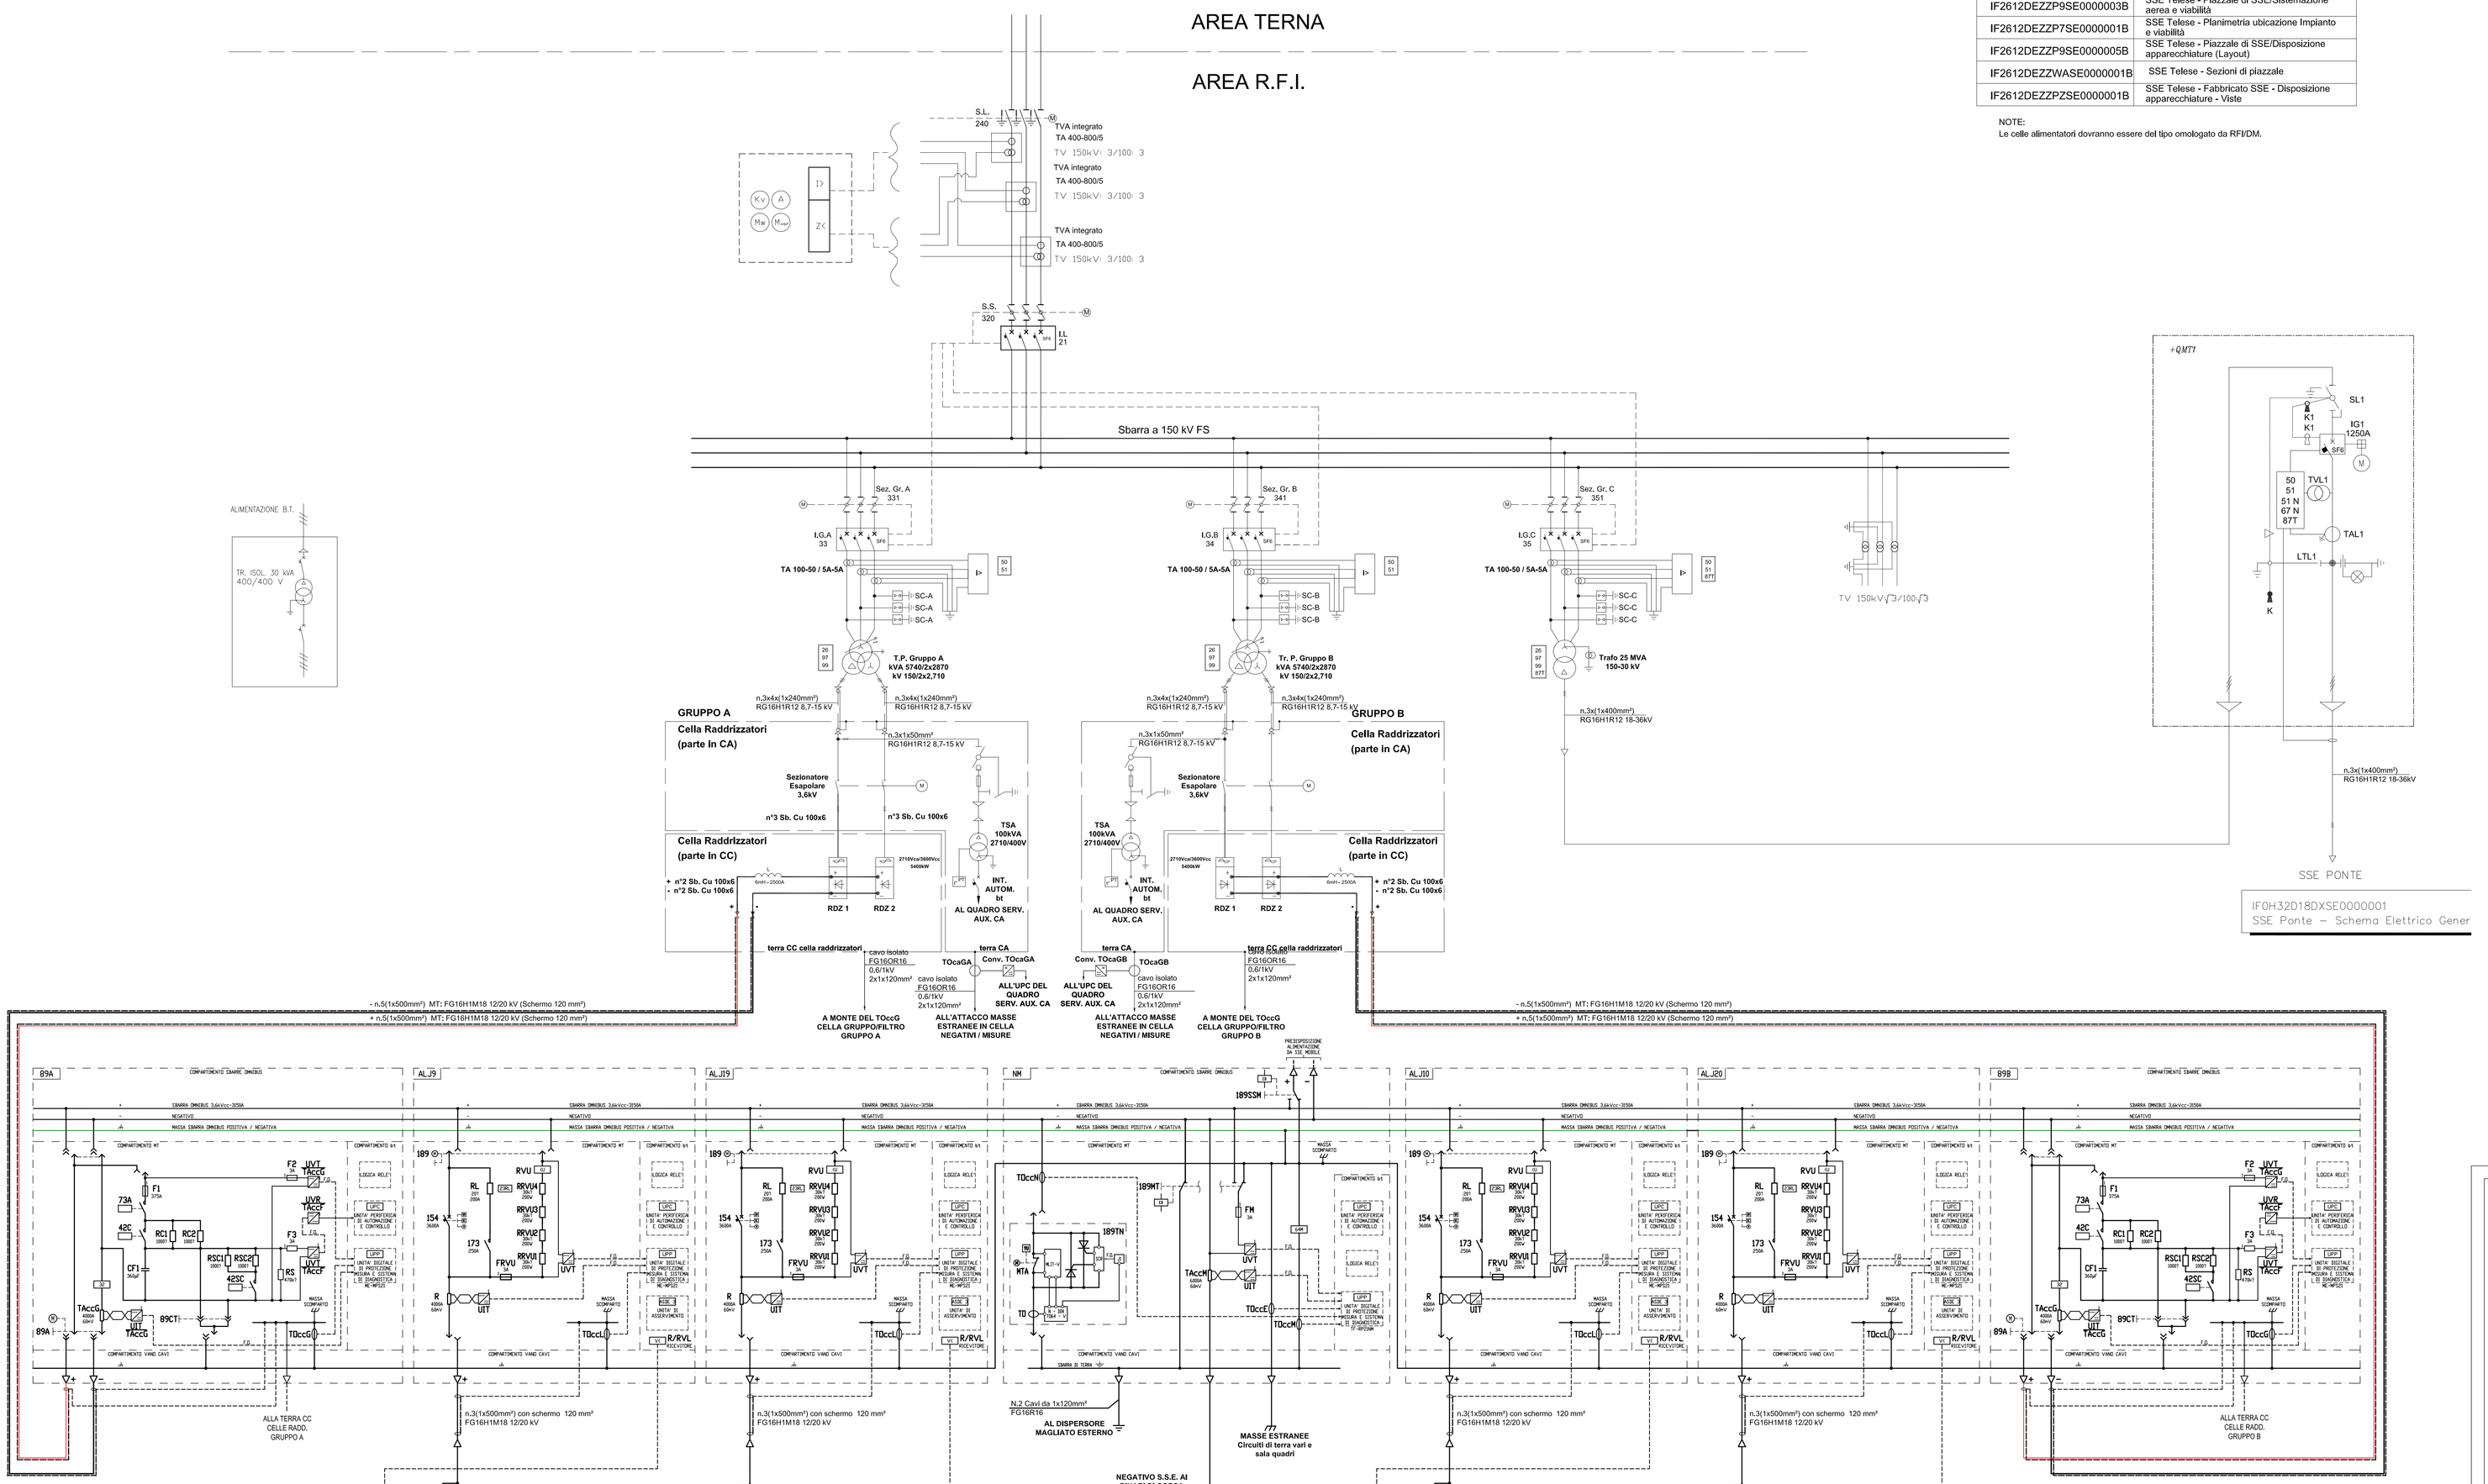

LEGENDA F.M.	
SIMBOLO	DESCRIZIONE
	Trasformatore AT/MT
	Sezionatore AT motorizzato con lame di terra
	Sezionatore AT motorizzato combinato linea + terra
	Sezionatore AT motorizzato
	Interruttore AT
	Fusibile di potenza
	Trasformatore a 2 avvolgimenti sul secondario
	Trasformatore di corrente (T.A. - A.T.) con 2 avvolgimenti secondari
	Trasformatore di tensione (T.V. - A.T.) con 2 avvolgimenti secondari
	Trasformatore MT/BT per servizi ausiliari
	Sezionatore MT sottocarico con fusibili e sezionatore di terra interbloccato
	Raddrizzatore C.A. - C.C.
	Reattanza da 2500A
	Scaricatore a spinterometro e condensatore per 3kV C.C.
UPP	Unità periferica di protezione (UPP)
	Relè voltmetrico autoalimentato con uscita in f.o.
	Interruttore extrarapido
	Sezionatore a corna motorizzato
	Sezionatore unipolare (comando manuale)
	Relè di massa (collegato alla maglia di terra)
	Interruttore di manovra-sezionatoer per carica e scarica condensatori filtro
TXccX	Canale di misura
TOccL	Canale di misura corrente Corrente verso terra
TOccM	Canale di misura corrente Corrente per guasto a terra
TOccE	Canale di misura corrente Corrente verso terra masse sala comando
R L	Resistenza prova linea
173	Teleruttore prova terra
RV	Partitore con relè voltmetrico
	Scaricatore ad ossido metallico 150 kV
ASDE3	Dispositivo di asservimento
UPC	Unità periferica di controllo (UPC)

COMMITTENTE:

RFI RETE FERROVIARIA ITALIANA
GRUPPO FERROVIE DELLO STATO ITALIANE

DIREZIONE LAVORI:

ITALFERR
GRUPPO FERROVIE DELLO STATO ITALIANE

APPALTATORE:

PIZZAROTTI FONDATA NEL 1910 | Ghella | ITINERA | SALCEF CONSTRUCTION | JEdS INFRASTRUTTURE

PROGETTAZIONE:	PROGETTISTA:	DIRETTORE DELLA PROGETTAZIONE:
RAGGRUPPAMENTO TEMPORANEO PROGETTISTI GEODATA ENGINEERING – INTEGRA – RINA	Ing. Natale Lanza	Ing. PIERGIORGIO GRASSO Responsabile integrazione fra le varie discipline specialistiche

PROGETTO ESECUTIVO

ITINERARIO NAPOLI-BARI
RADDOPPIO TRATTA CANCELLO – BENEVENTO
II LOTTO FUNZIONALE FRASSO TELESINO – VITULANO
1° LOTTO FUNZIONALE FRASSO TELESINO – TELESE

SOTTOSTAZIONE ELETTRICA DI TELESE
Opere civili e impiantistiche SSE
Schema elettrico generale

APPALTATORE	SCALA:
IMPRESA PIZZAROTTI & C. S.p.A. Prof. Ing. Sabino Del Prete Ing. S. DEL BALZO Iscrizione albo n. 6525 30/07/2020	---

COMMESSA	LOTTO	FASE	ENTE	TIPO DOC.	OPERA/DISCIPLINA	PROGR.	REV.
IF26	12	E	ZZ	DX	SE0000	001	C

Rev.	Descrizione	Redatto	Data	Verificato	Data	Approvato	Data	Autorizzato Data
A	EMISSIONE	F. Martelli	24/02/2020	G. Rossetti	24/02/2020	P. Grasso	24/02/2020	Ing. N. Lanza 30/07/2020
B	REVISIONE PER ISTRUTTORIA	F. Martelli	23/06/2020	G. Rossetti	23/06/2020	P. Grasso	23/06/2020	
C	REVISIONE PER ISTRUTTORIA	F. Martelli	30/07/2020	G. Rossetti	30/07/2020	P. Grasso	30/07/2020	

File: IF26.1.2.E.ZZ.DX.SE.00.0.0.001.C.dwg | n. Elab.: -