LIVELLETTE	D=2.971 L=740.498 P=0.401%	D=0.413 L=215.201 P=0.192%	D=1.103 L=63.025 P=1.750%

PROG	962.686
Q	38.190

R	5000.000
T1	5.236
T2	5.236
BS	0.003
SV	10.471
DP	-0.20942%

PROG	1177.887
Q	38.603

R	2500.000
T1	19.476
T2	19.479
BS	0.076
SV	38.953
DP	1.55811%

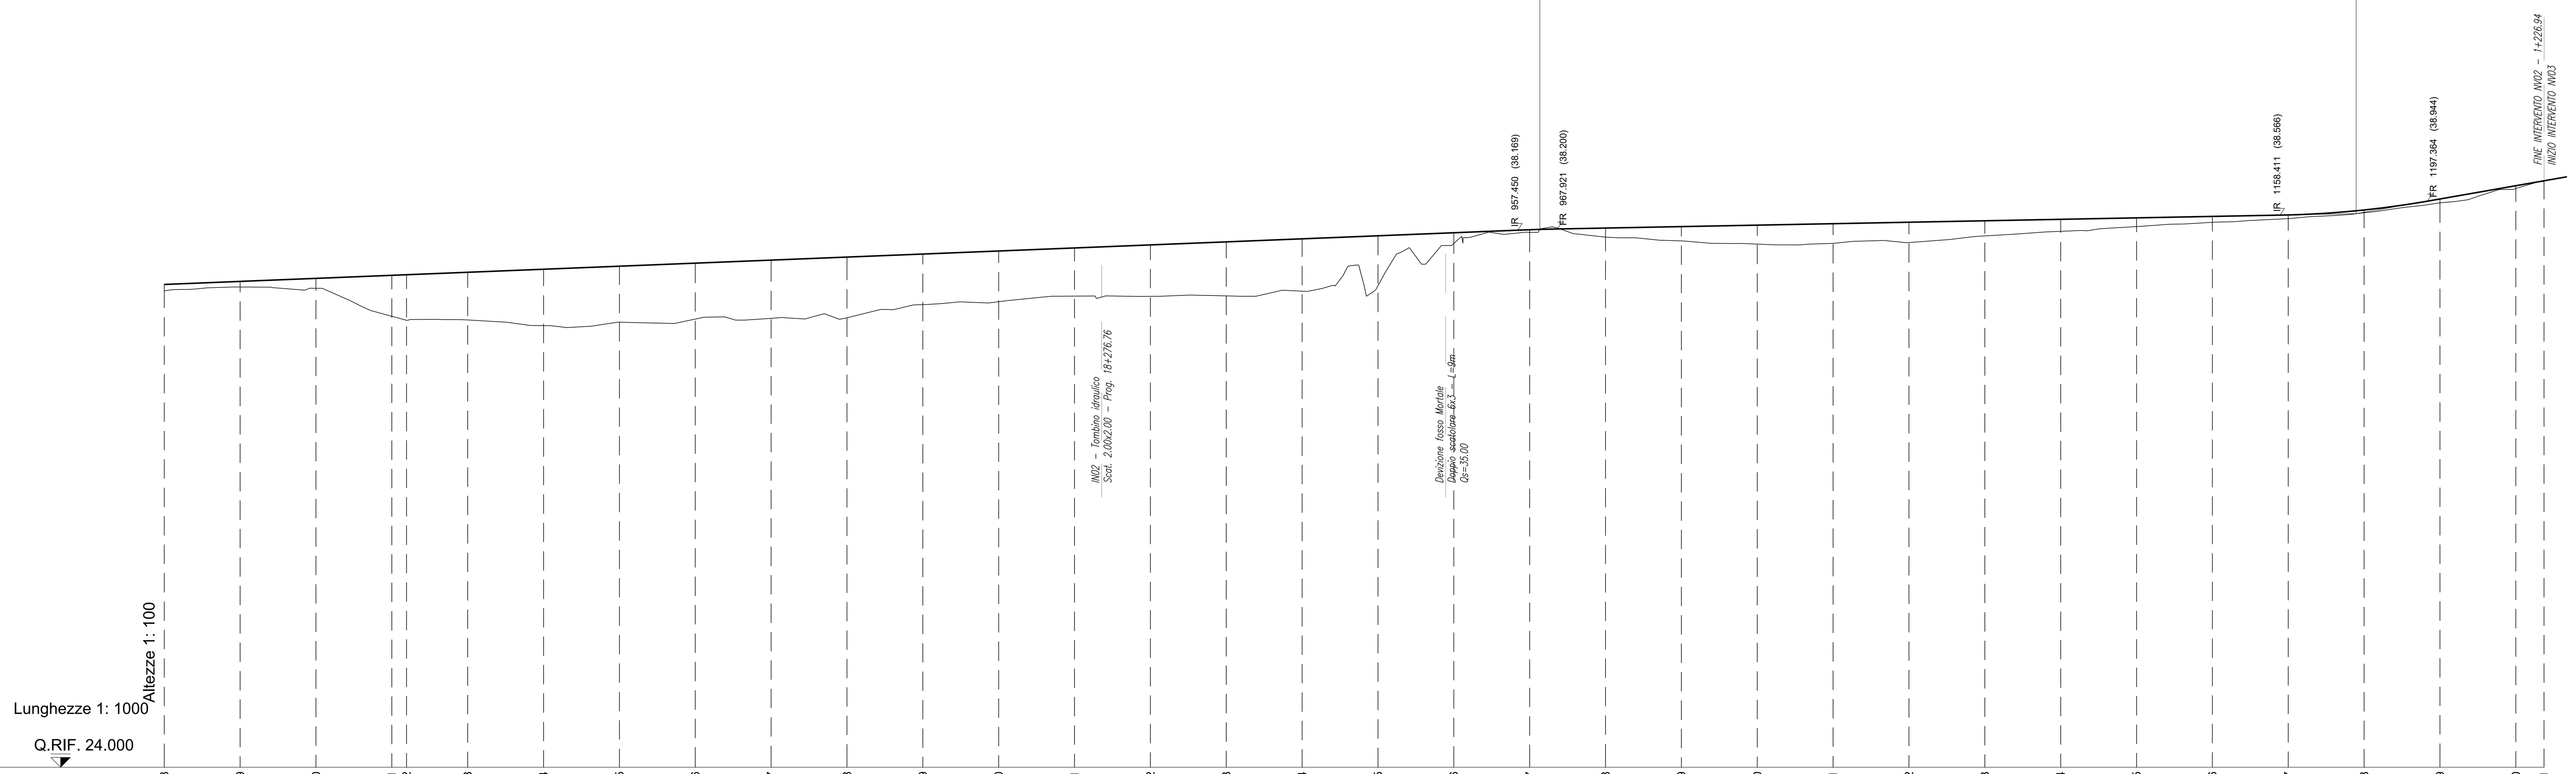

No. SEZIONI	02-38	02-39	02-40	02-41	02-42	02-43	02-44	02-45	02-46	02-47	02-48	02-49
DISTANZE PROGRESSIVE	600.000	620.000	640.000	660.000	663.872	680.000	700.000	720.000	740.000	760.000	780.000	800.000
QUOTE TERRENO	36.568	36.668	36.634	35.896	35.791	35.800	35.650	35.740	35.822	35.842	35.856	36.203
QUOTE PROGETTO	36.735	36.815	36.896	36.976	36.991	37.056	37.136	37.217	37.297	37.377	37.457	37.538

No. SEZIONI	02-50	02-51	02-52	02-53	02-54	02-55	02-56	02-57	02-58	02-59	02-60	02-61
DISTANZE PROGRESSIVE	820.000	840.000	860.000	880.000	900.000	920.000	940.000	960.000	980.000	1000.000	1020.000	1040.000
QUOTE TERRENO	36.280	36.428	36.422	36.434	36.558	36.702	37.816	38.108	37.984	37.884	37.800	37.819
QUOTE PROGETTO	37.618	37.698	37.778	37.859	37.939	38.019	38.099	38.179	38.223	38.262	38.300	38.339

No. SEZIONI	02-62	02-63	02-64	02-65	02-66	02-67	02-68	02-69	02-70	02-71
DISTANZE PROGRESSIVE	1060.000	1080.000	1100.000	1120.000	1140.000	1160.000	1180.000	1200.000	1220.000	1227.440
QUOTE TERRENO	37.841	38.016	38.137	38.262	38.375	38.472	38.627	38.889	39.266	39.450
QUOTE PROGETTO	38.377	38.415	38.454	38.492	38.530	38.569	38.700	38.990	39.340	39.470

ETTOMETRICHE: 6, 7, 8, 9, 10, 11, 12

DISTANZE PARZIALI: 9.628, 20.000, 20.000, 20.000, 3.872, 16.128, 20.000, 7.440

AND. PLAN.: A=210.00 L=73.50; L=563.58

ROTAZIONI: Destro 2.50%; Sinistro -2.50%; 2.50%; -2.50%; 2.50%; -2.50%

COMMITTENTE: RFI RETE FERROVIARIA ITALIANA – GRUPPO FERROVIE DELLO STATO ITALIANE

DIREZIONE LAVORI: ITALFERR – GRUPPO FERROVIE DELLO STATO ITALIANE

APPALTATORE: PIZZAROTTI – Ghella – ITINERA – SALCEF – EdS INFRASTRUTTURE

PROGETTAZIONE:	PROGETTISTA:	DIRETTORE DELLA PROGETTAZIONE:
RAGGRUPPAMENTO TEMPORANEO PROGETTISTI: GEODATA ENGINEERING – INTEGRA – RINA	Prof. Ing. Andrea Del Grosso	Ing. PIERGIORGIO GRASSO Responsabile integrazione fra le varie prestazioni specialistiche

PROGETTO ESECUTIVO

ITINERARIO NAPOLI-BARI
RADDOPPIO TRATTA CANCELLO – BENEVENTO
II LOTTO FUNZIONALE FRASSO TELESINO – VITULANO
1° LOTTO FUNZIONALE FRASSO TELESINO – TELESE

VIABILITA'
NV02 - Adegamento S.P. 116 dal km 17+500 al km 18+630
Profilo longitudinale - Tav 2 di 2

APPALTATORE
RTI IMPRESA PIZZAROTTI & C. S.p.A.
IL DIRETTORE TECNICO Sabino Del Balzo
Ing. S. Del Balzo
24/02/2020

SCALA: 1:1000/1:100

COMMESSA	LOTTO	FASE	ENTE	TIPO DOC.	OPERA/DISCIPLINA	PROGR.	REV.
IF26	12	E	ZZ	F7	NV0200	002	A

Rev.	Descrizione	Redatto	Data	Verificato	Data	Approvato	Data	Autorizzato Data
A	EMISSIONE	Marco Venturini	24/02/2020	Alessio Bado	24/02/2020	Piergiorgio Grasso	24/02/2020	Prof. Ing. A. Del Grosso
								24/02/2020

File: IF26.1.2.E.ZZ.F7.NV.02.0.0.002.A.dwg — n. Elab.: 283