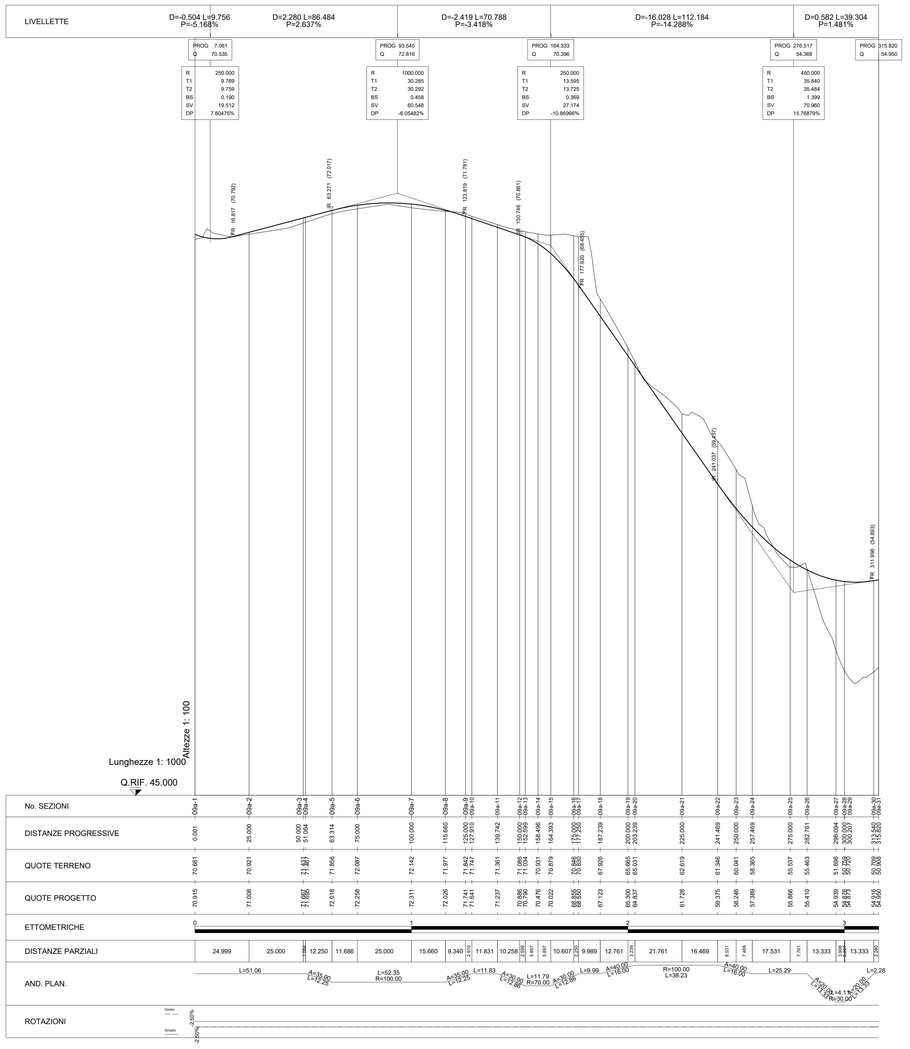

COMMITTENTE:

RFI RETE FERROVIARIA ITALIANA
GRUPPO FERROVIE DELLO STATO ITALIANE

DIREZIONE LAVORI:

ITALFERR
GRUPPO FERROVIE DELLO STATO ITALIANE

APPALTATORE:

PIZZAROTTI COSTRUZIONI DAL 1874 · Ghella · ITINERA · SALCEF CONSTRUCTION GROUP · EdS INFRASTRUTTURE

PROGETTAZIONE:	PROGETTISTA:	DIRETTORE DELLA PROGETTAZIONE:
RAGGRUPPAMENTO TEMPORANEO PROGETTISTI GEODATA ENGINEERING · INTEGRA · RINA	Prof. Ing. Andrea Del Grosso	Ing. PIERGIORGIO GRASSO Responsabile Unico delle Prestazioni Integrate Ordine degli Ingegneri della Provincia di Salerno PIERGIORGIO GRASSO n. 3861

PROGETTO ESECUTIVO

ITINERARIO NAPOLI-BARI
RADDOPPIO TRATTA CANCELLO – BENEVENTO
II LOTTO FUNZIONALE FRASSO TELESINO – VITULANO
1° LOTTO FUNZIONALE FRASSO TELESINO – TELESE

VIABILITA'
NV09 - Viabilità di accesso area di soccorso e fabbricato tecnologico gall. Telese km 25+250
Profilo longitudinale viabilità provvisoria

APPALTATORE
RTI IMPRESA PIZZAROTTI & C. S.p.A.
IL DIRETTORE TECNICO Ing. Salvatore Del Rullo
Ing. S. Del Rullo
23/06/2020

SCALA: 1:1000/1:100

COMMESSA	LOTTO	FASE	ENTE	TIPO DOC.	OPERA/DISCIPLINA	PROGR.	REV.
IF26	12	E	ZZ	F7	NV0900	001	C

Rev.	Descrizione	Redatto	Data	Verificato	Data	Approvato	Data	Autorizzato Data
A	EMISSIONE	Marco Venturino	26/12/2019	Alessandra Parisi	26/12/2019	Piergiorgio Grasso	26/12/2019	Prof. Ing. A. Del Grosso
B	AGGIORNAMENTO RILIEVI	Marco Venturino	24/02/2020	Alessio Basto	24/02/2020	Piergiorgio Grasso	24/02/2020	
C	Revisione a seguito di istruttoria ITF	Marco Venturino	23/06/2020	Alessio Basto	23/06/2020	Piergiorgio Grasso	23/06/2020	23/06/2020

File: IF26.1.2.E.ZZ.F7.NV.09.0.0.001.C.dwg — n. Elab.: -