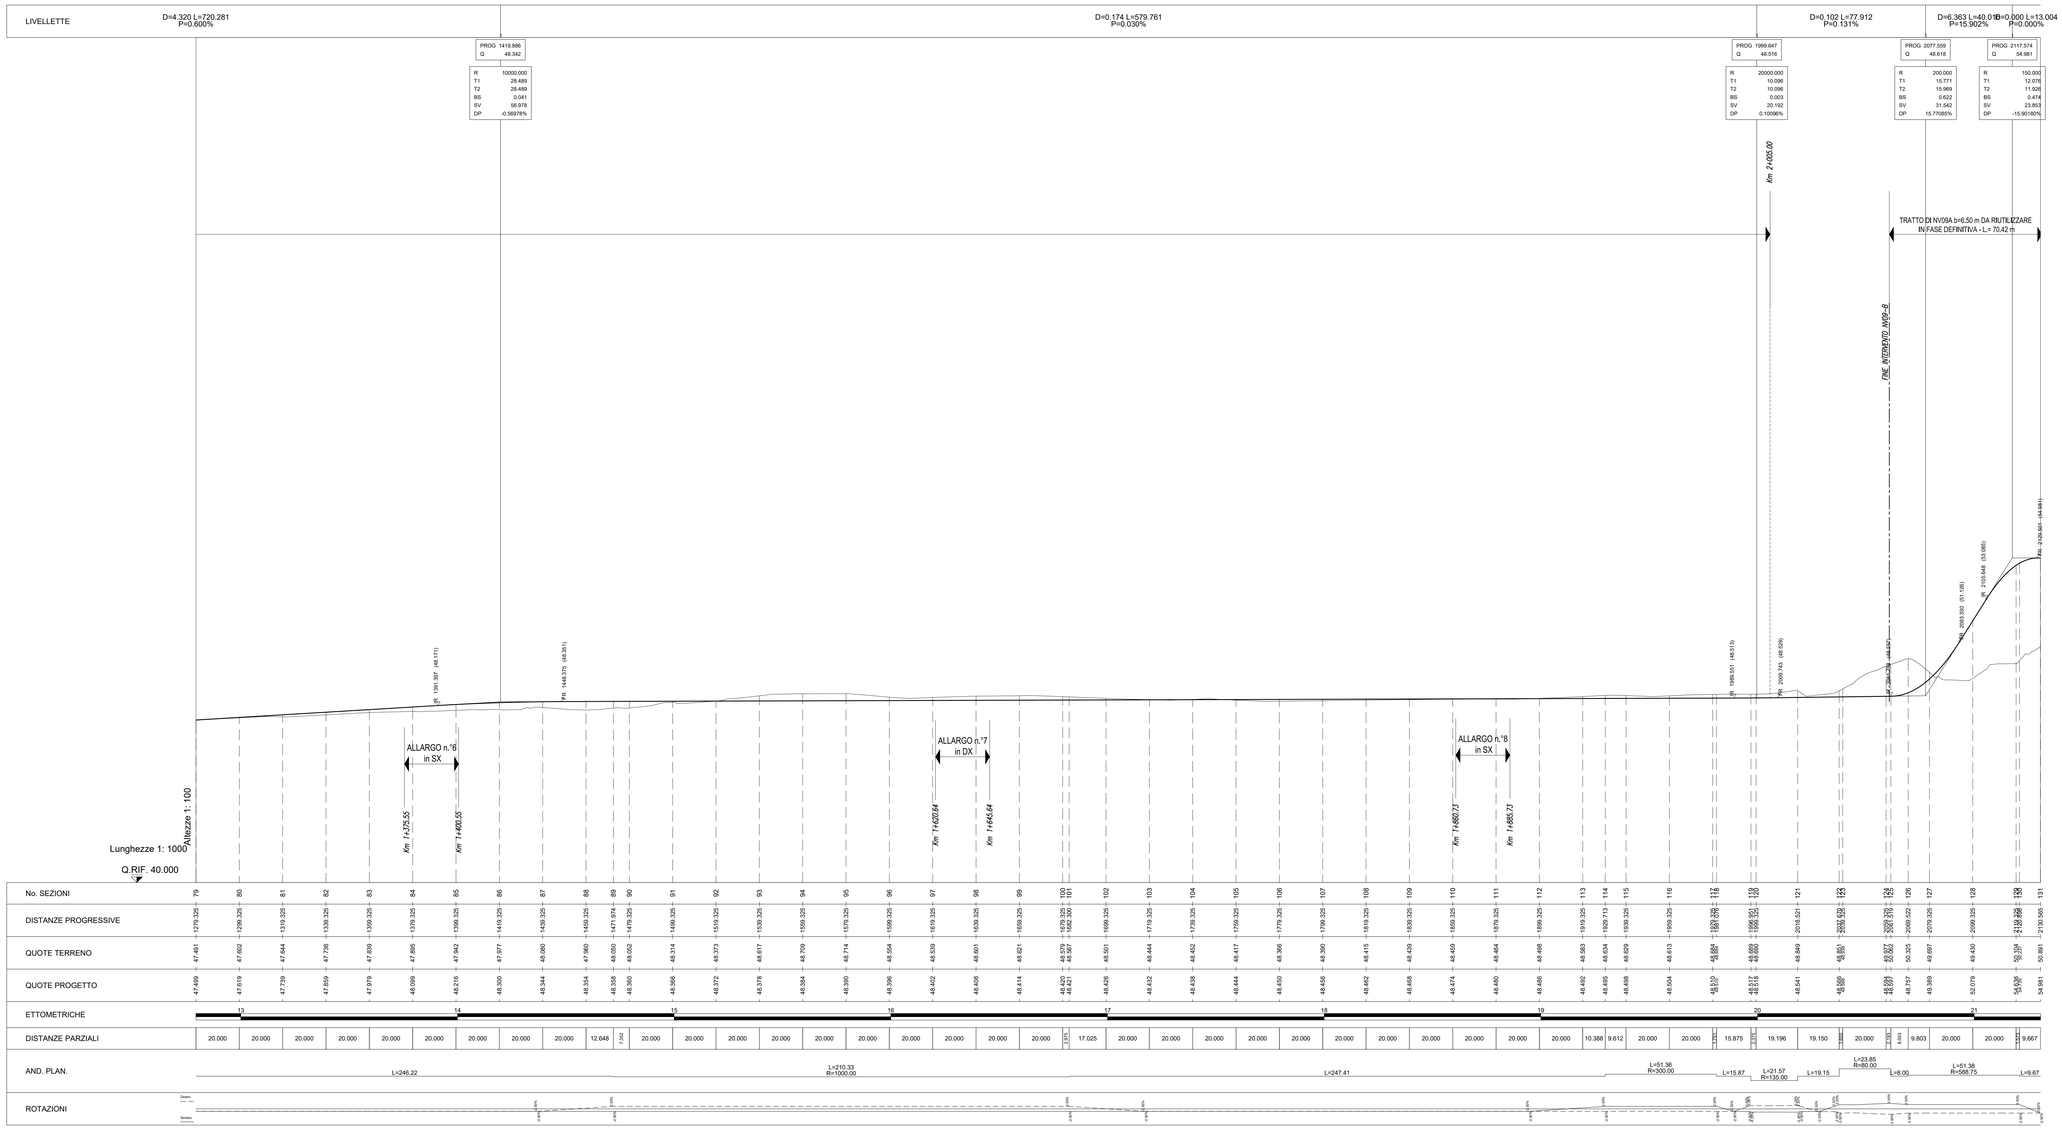

COMMITTENTE:

RFI RETE FERROVIARIA ITALIANA
GRUPPO FERROVIE DELLO STATO ITALIANE

DIREZIONE LAVORI:

ITALFERR
GRUPPO FERROVIE DELLO STATO ITALIANE

APPALTATORE:

PIZZAROTTI FONDATA NEL 1910 | Ghella | ITINERA | SALCEF CONSTRUCTION | EdS INFRASTRUTTURE

PROGETTAZIONE:	PROGETTISTA:	DIRETTORE DELLA PROGETTAZIONE:
RAGGRUPPAMENTO TEMPORANEO PROGETTISTI GEODATA ENGINEERING · INTEGRA · RINA	Prof. Ing. Andrea Del Grosso	Ing. PIERGIORGIO GRASSO Responsabile Integrazione fra le varie specialistiche Ordine degli Ingegneri della Provincia di Napoli n. 9724

PROGETTO ESECUTIVO

ITINERARIO NAPOLI-BARI
RADDOPPIO TRATTA CANCELLO – BENEVENTO
II LOTTO FUNZIONALE FRASSO TELESINO – VITULANO
1° LOTTO FUNZIONALE FRASSO TELESINO – TELESE

VIABILITA'

NV09 - Viabilità di accesso area di soccorso e fabbricato tecnologico gall. Telese km 25+250
Profilo longitudinale viabilità definitiva - Tav. 3 di 3

APPALTATORE	SCALA:
RTI IMPRESA PIZZAROTTI C. S.p.A. - IL DIRETTORE TECNICO Ing. Stefano Del Rio Ing. S. Del Buono 24/02/2020	1:1000/1:100

COMMESSA	LOTTO	FASE	ENTE	TIPO DOC.	OPERA/DISCIPLINA	PROGR.	REV.
IF26	12	E	ZZ	F7	NV0900	004	B

Rev.	Descrizione	Redatto	Data	Verificato	Data	Approvato	Data	Autorizzato Data
A	EMISSIONE	Marco Venturini	26/12/2019	Alessandra Parisi	26/12/2019	Piergiorgio Grasso	26/12/2019	Prof. Ing. A. Del Grosso
B	AGGIORNAMENTO RILIEVI	Marco Venturini	24/02/2020	Alessio Sgobi	24/02/2020	Piergiorgio Grasso	24/02/2020	Ordine degli Ingegneri della Provincia di Napoli n. 9724
								24/02/2020

File: IF26.1.2.E.ZZ.F7.NV.09.0.0.004.B.dwg | n. Elab.: -