



FRASSO TELESINO

TELESE

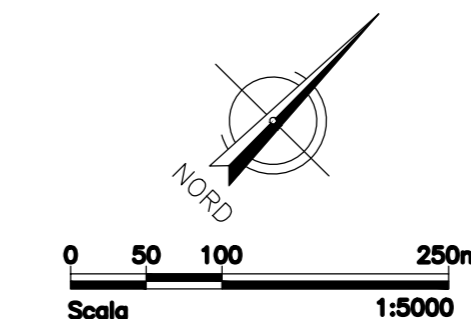

PIANTA CHIAVE

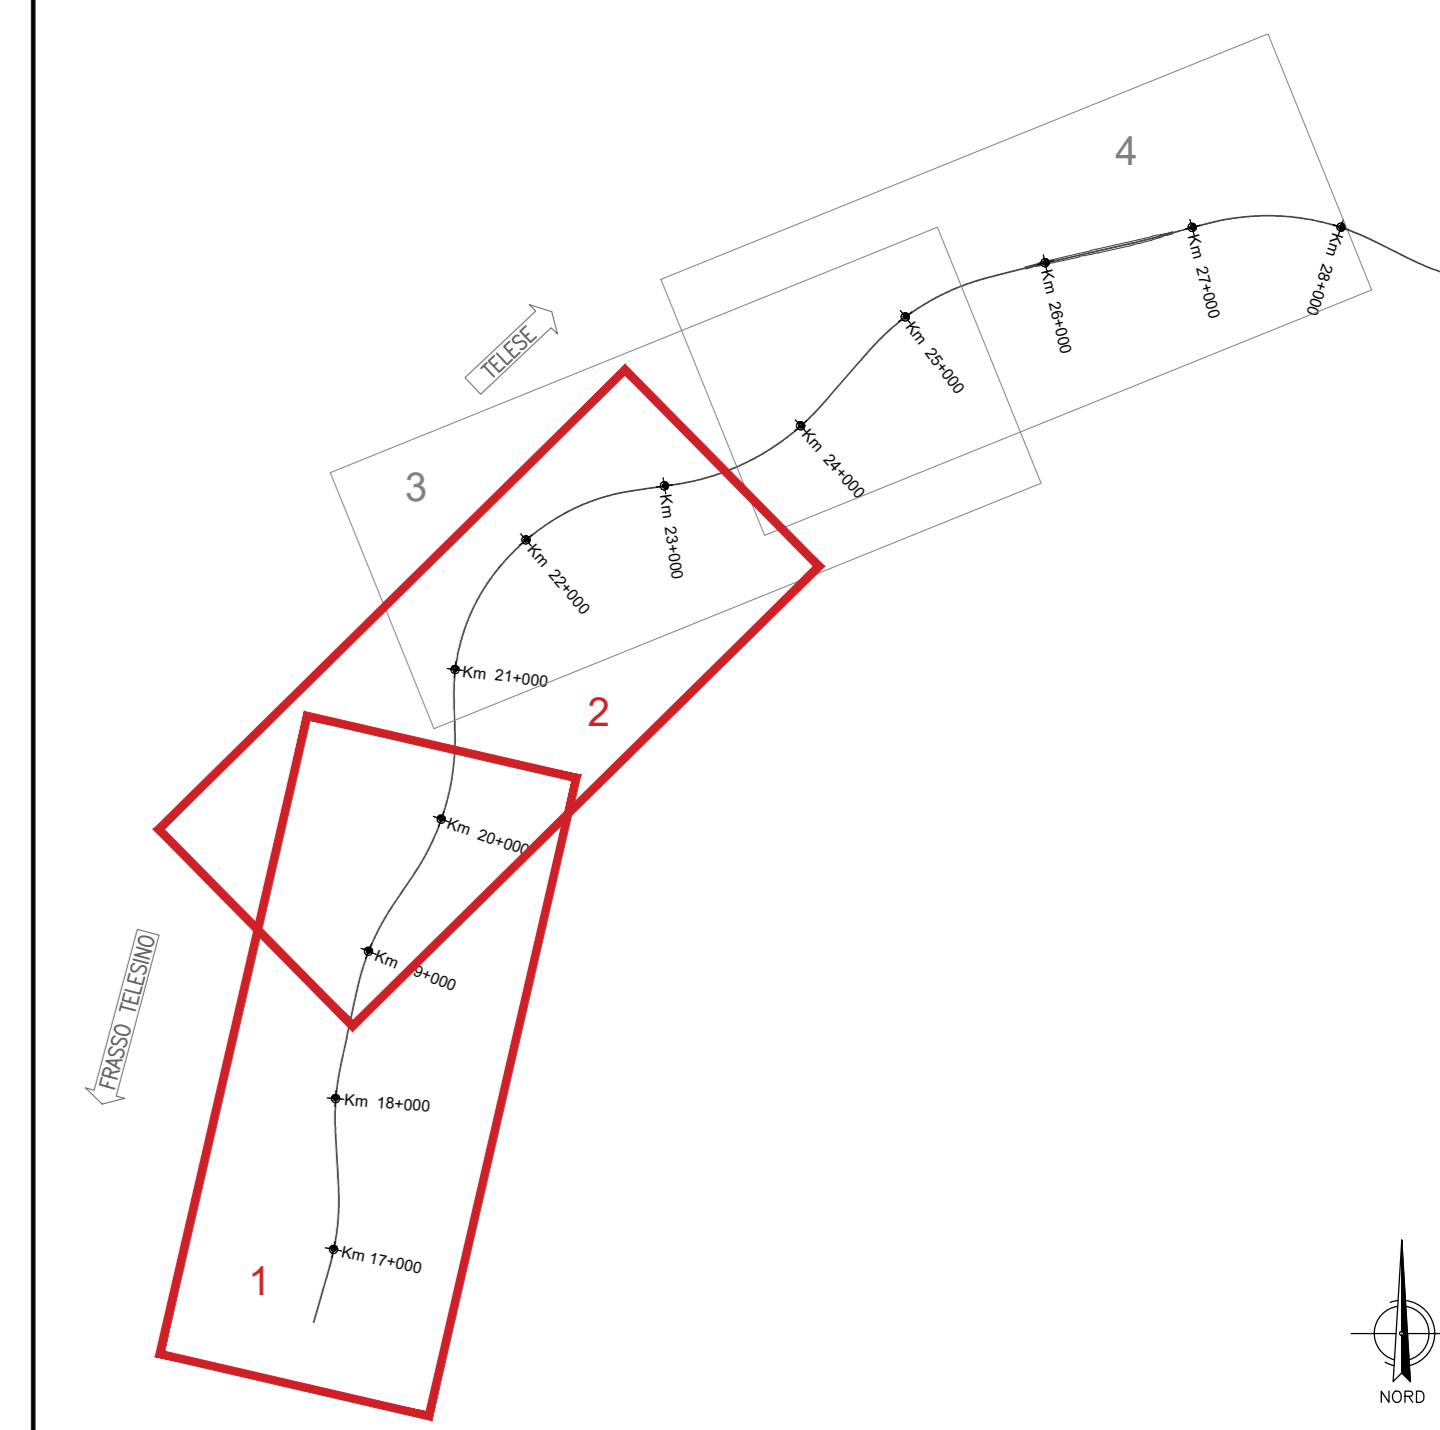

LEGENDA

- Siti Stoccaggio Temporaneo
- Siti di produzione/Allocazione
- Altre Aree di Carattere

COMMITTENTE:  
**RFI**  
 RETE FERROVIARIA ITALIANA  
 GRUPPO FERROVIE DELLO STATO ITALIANO

DIREZIONE LAVORI:  
**ITALFERR**  
 GRUPPO FERROVIE DELLO STATO ITALIANO

APPALTATORE:  
**PIZZAROTTI** **Ghella** **ITINERA** **SALCEP** **JedSINFRASISTRUTTURE**

PROGETTAZIONE: RAGGRUPPAMENTO TEMPORANEO PROGETTISTI <b>GEO DATA ENGINEERING</b> <b>INTEBRA</b> <b>RIN</b>	PROGETTISTA: Dot. Gios. ARBO EUSEBIO	DIRETTORE DELLA PROGETTAZIONE: Ing. PIETROGIORGIO GRASSO Responsabile integrazione tra le varie progettazioni appaltatrici
--	---	--

**PROGETTO ESECUTIVO**  
**ITINERARIO NAPOLI-BARI**  
**RADDOPPIO TRATTA CANCELLO - BENEVENTO**  
**II LOTTO FUNZIONALE FRASSO TELESINO - VITULANO**  
**1° LOTTO FUNZIONALE FRASSO TELESINO - TELESE**

**PROGETTO AMBIENTALE**  
**GESTIONE DEI MATERIALI DI RISULTA**  
 Cartografia relativa a siti di produzione, di destinazione, eventuali siti di stoccaggio temporaneo - Tav. 1 di 2

APPALTATORE:  
 PIZZAROTTI GHELLA ITINERA SALCEP JEDSINFRASISTRUTTURE  
 Ing. G. ARBO EUSEBIO  
 24/02/2020

COMMESSA	LOTTO	FASE	ENTE	TIPO DOC.	OPERA/DISCIPLINA	PROGR.	REV.
IF26	12	E	ZZ	GZ	TA0000	001	A

Rev.	Descrizione	Redatto	Data	Verificato	Data	Approvato	Data	Autorizzato Data
A	Emissione	A. Eusebio	24/02/2020	A. Eusebio	24/02/2020	P. Grassi	24/02/2020	Dot. Gios. ARBO EUSEBIO