


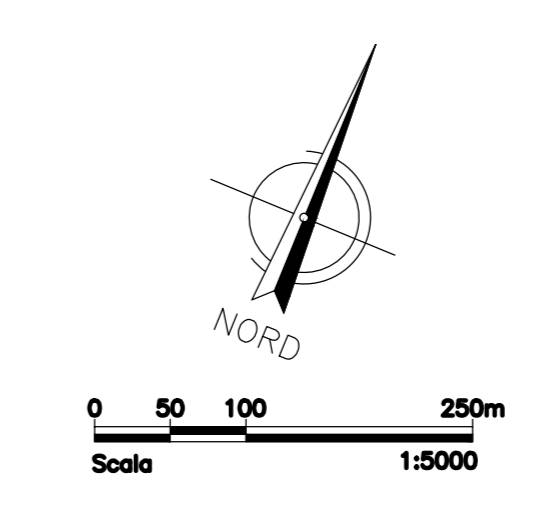


FRASSO TELESINO

TELESE



PIANTA CHIAVE

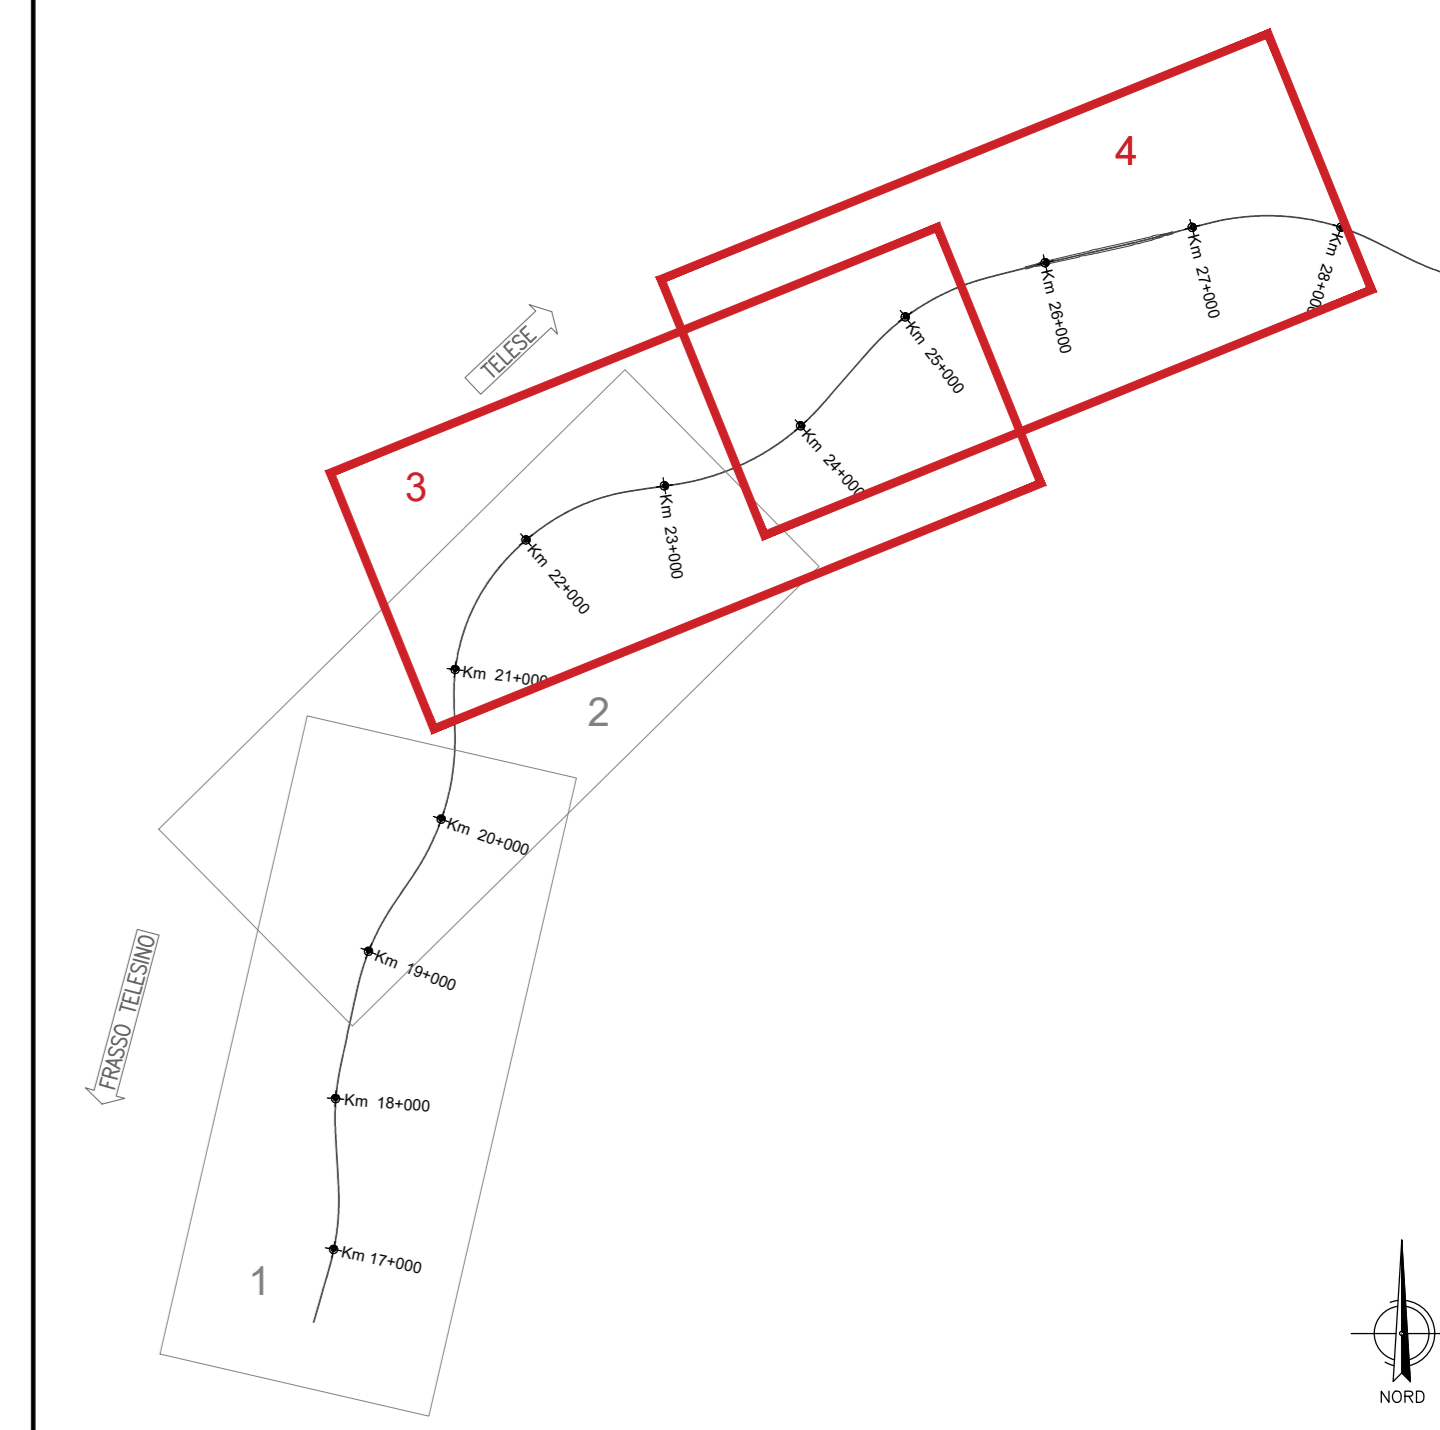

LEGENDA

- Siti di Stoccaggio Temporaneo
- Siti di produzione/Altezza interno
- Altre Aree di Interesse

COMMITTENTE: **RFI** INFRASTRUTTURE FERROVIARIE ITALIANE
GRUPPO FERROVIE DELLO STATO ITALIANO

DIREZIONE LAVORI: **ITALFERR** GRUPPO FERROVIE DELLO STATO ITALIANO

APPALTATORE: **PIZZAROTTI Ghella** **ITINERA** **SALCEF** **EDS INFRASTRUTTURE**

PROGETTAZIONE: **GEODATA ENGINEERING** **INTEBRA** **RINA**

PROGETTISTA: **Dot. Gios. ARBO EUSEBIO**

DIRETTORE DELLA PROGETTAZIONE: **Ing. PIERGIORGIO GRASSO**
Responsabile integrazione fra le varie progettazioni

PROGETTO ESECUTIVO

ITINERARIO NAPOLI-BARI
RADDOPPIO TRATTA CANCELLO - BENEVENTO
II LOTTO FUNZIONALE FRASSO TELESINO - VITULANO
1° LOTTO FUNZIONALE FRASSO TELESINO - TELESE

PROGETTO AMBIENTALE
GESTIONE DEI MATERIALI DI RISULTA
Cartografia relativa ai siti di produzione, di destinazione, eventuali siti di stoccaggio temporaneo - Tav. 2 di 2

APPALTATORE PIZZAROTTI Ghella s.p.a. Via S. Maria 100 - 80138 Napoli Ing. G. Pizzarotti 24/02/2020		SCALA: 1:5000						
COMMESSA	LOTTO	FASE	ENTE	TIPO DOC.	OPERA/DISCIPLINA	PROGR.	REV.	
IF26	12	E	ZZ	GZ	TA0000	002	A	
Rev.	Descrizione	Redatto	Data	Verificato	Data	Approvato	Data	Autorizzato Data
A	Emessa	A. Eusebio	24/02/2020	A. Eusebio	24/02/2020	P. Grassi	24/02/2020	Dot. Gios. ARBO EUSEBIO