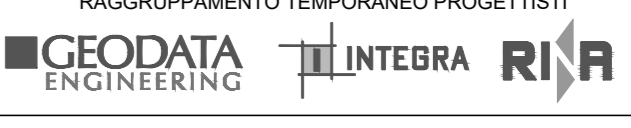


COMMITTENTE:


DIREZIONE LAVORI:


APPALTATORE:


PROGETTAZIONE:
 RAGGRUPPAMENTO TEMPORANEO PROGETTISTI

 ING. FABIO RIZZO
 DIRETTORE DELLA PROGETTAZIONE:
 ING. PIETRO MONDO
 RESPONSABILE TECNICO DELLA TAGLIA PROGETTAZIONE

PROGETTO ESECUTIVO

**ITINERARIO NAPOLI-BARI
 RADDOPPIO TRATTA CANCELLO - BENEVENTO
 II LOTTO FUNZIONALE FRASSO TELESINO - VITULANO
 1° LOTTO FUNZIONALE FRASSO TELESINO - TELESE**

PARTE GENERALE
 CAMPAGNA TOPOGRAFICA
 ORTOFOTO - Tav. 13 di 24

APPALTATORE:
 IMPRESA PROGETTI E S.p.A.
 Ing. G. Di Biase
 SCALA:
 1:1000

COMMESSA: IF26 LOTTO FASE ENTE TIPO DOC. OPERA/DISCIPLINA PROGR. REV.
 IF26 12 E Z2 17 MD0000 036 A

Rev.	Descrizione	Redatto	Data	Verificato	Data	Approvato	Data	Autorizzato	Data
A	Elaborato per consegna	Stefano Carotogno	24/02/2020	Fabio Rizzo	24/02/2020	Pioggione	24/02/2020	Ing. Fabio Rizzo	24/02/2020