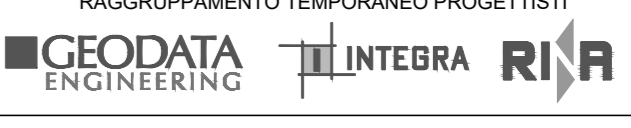


COMMITTENTE:  


DIREZIONE LAVORI:  


APPALTATORE:  


PROGETTAZIONE:  
 RAGGRUPPAMENTO TEMPORANEO PROGETTISTI:  

 ING. FABIO RIZZO  
 DIREZIONE DELLA PROGETTAZIONE:  
 ING. PIETRO RIZZO  
 RESPONSABILE TECNICO DELLA PROGETTAZIONE

PROGETTO ESECUTIVO

ITINERARIO NAPOLI-BARI  
 RADDOPPIO TRATTA CANCELLO - BENEVENTO  
 II LOTTO FUNZIONALE FRASSO TELESINO - VITULANO  
 1° LOTTO FUNZIONALE FRASSO TELESINO - TELESE

PARTE GENERALE  
 CAMPAGNA TOPOGRAFICA  
 ORTOFOTO - Tav. 15 di 24

APPALTATORE:  
 ING. FABIO RIZZO  
 RESPONSABILE TECNICO DELLA PROGETTAZIONE  
 SCALA:  
 1:1000

COMMESSA LOTTO FASE ENTE TIPO DOC. OPERA/DISCIPLINA PROGR. REV.  
 IF26 12 E Z2 17 MD0000 038 A

Rev.	Descrizione	Redatto	Data	Verificato	Data	Approvato	Data	Autorizzato Data
A	Elaborato per consegna	Stefano Carotogno	24/02/2020	Fabio Rizzo	24/02/2020	Fabio Rizzo	24/02/2020	Ing. Fabio Rizzo