PROVINCIE	BENEVENTO				
COMUNI	MELIZZANO	AMOROSI		TELESE TERME	
LIVELLETTE	D=-0.600 L=1790.694 P=-0.335‰	D=-1.400 L=560.212 P=-2.499‰	D=1.400 L=660.250 P=2.120‰	D=6.100 L=570.218 P=10.698‰	D=3.500 L=1330.508 P=2.631‰
WBS	TR05 · RI09 · SL03 · RI10 · VI05 · RI11 · SL04 · RI12 · VI06 · RI13 · GA02				

	R1	R2	R3	R4
Prog=	21711.999	22272.211	22932.461	23502.679
Quota=	48.500	47.100	48.500	54.600
R=	20000.000	12000.000	12000.000	12000.000
T=	21.640	27.717	51.461	48.400
Sv=	43.280	55.433	102.920	96.798
Dp=	-2.16399‰	4.61946‰	8.57726‰	-8.06710‰

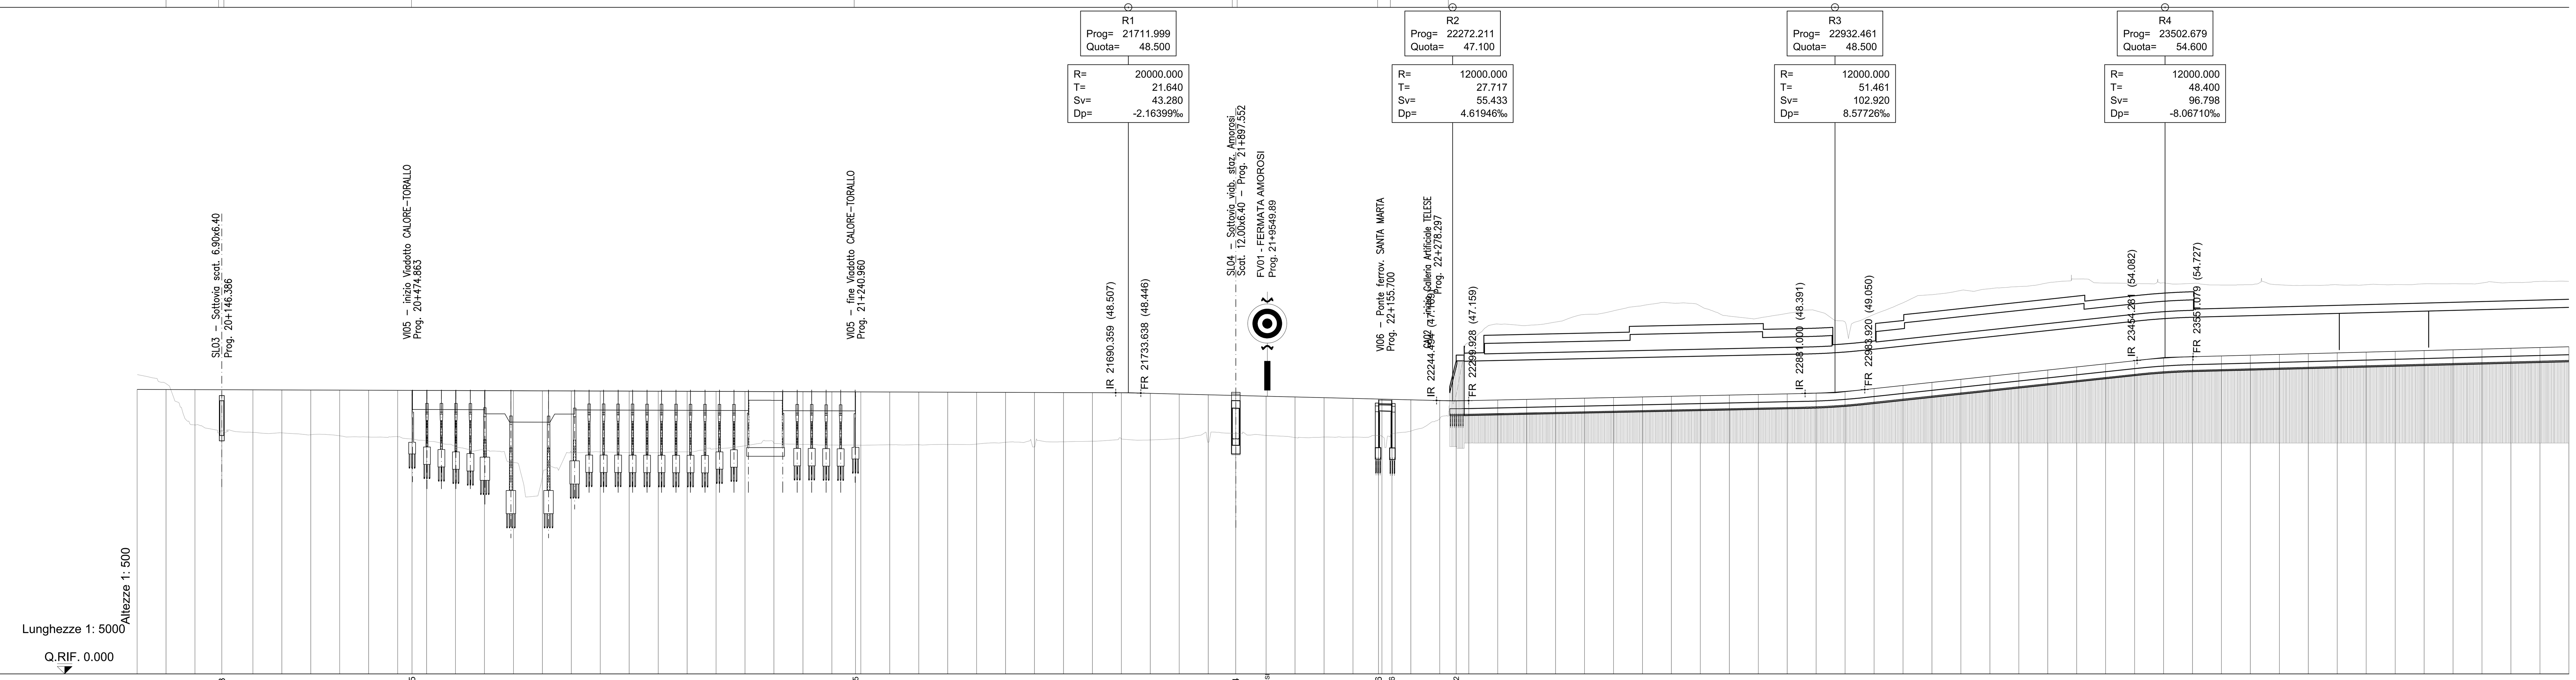

No. SEZIONI	DISTANZE PROGRESSIVE	QUOTE TERRENO
71	20000.000	49.074
72	20050.000	49.057
73	20100.000	49.040
SL03 / 74	20146.386 / 20150.000	49.025 / 49.023
75	20200.000	49.007
76	20250.000	48.990
77	20300.000	48.973
78	20350.000	48.956
79	20400.000	48.940
80	20450.000	48.923
I-VI05	20474.864	48.915
81	20500.000	48.906
82	20550.000	48.889
83	20600.000	48.873
84	20650.000	48.856
85	20700.000	48.839
86	20750.000	48.822
87	20800.000	48.806
88	20850.000	48.789
89	20900.000	48.772
90	20950.000	48.755
91	21000.000	48.739
92	21050.000	48.722
93	21100.000	48.705
94	21150.000	48.688
95	21200.000	48.672
F-VI05 / 96	21240.960 / 21250.000	48.658 / 48.655
97	21300.000	48.638
98	21350.000	48.621
99	21400.000	48.605
100	21450.000	48.588
101	21500.000	48.571
102	21550.000	48.554
103	21600.000	48.538
104	21650.000	48.521
105	21700.000	48.502
106	21750.000	48.405
107	21800.000	48.280
108	21850.000	48.155
SL04 / 109	21897.552 / 21900.000	48.036 / 48.030
110 / AMOROSI	21950.000 / 21952.073	47.905 / 47.900
111	22000.000	47.780
112	22050.000	47.655
113	22100.000	47.530
I-VI06 / 114	22144.146 / 22150.000	47.420 / 47.405
F-VI06	22167.255	47.362
115	22200.000	47.280
116	22250.000	47.157
I-GA02	22278.297	47.132
117	22300.000	47.159
118	22350.000	47.265
119	22400.000	47.371
120	22450.000	47.477
121	22500.000	47.583
122	22550.000	47.689
123	22600.000	47.795
124	22650.000	47.901
125	22700.000	48.007
126	22750.000	48.113
127	22800.000	48.219
128	22850.000	48.325
129	22900.000	48.446
130	22950.000	48.736
131	23000.000	49.223
132	23050.000	49.757
133	23100.000	50.292
134	23150.000	50.827
135	23200.000	51.362
136	23250.000	51.897
137	23300.000	52.432
138	23350.000	52.967
139	23400.000	53.502
140	23450.000	54.036
141	23500.000	54.484
142	23550.000	54.724
143	23600.000	54.856
144	23650.000	54.988
145	23700.000	55.119
146	23750.000	55.251
147	23800.000	55.382
148	23850.000	55.514
149	23900.000	55.645
150	23950.000	55.777
151	24000.000	55.908
152	24050.000	56.040
153	24100.000	56.171
154	24150.000	56.303
155	24200.000	56.434

ETTOMETRICHE: 200 201 202 203 204 205 206 207 208 209 210 211 212 213 214 215 216 217 218 219 220 221 222 223 224 225 226 227 228 229 230 231 232 233 234 235 236 237 238 239 240 241 242

DISTANZE PARZIALI: 50.000 50.000 50.000 46.386 3.614 50.000 50.000 50.000 50.000 50.000 50.000 24.864 25.136 50.000 50.000 50.000 50.000 50.000 50.000 50.000 50.000 50.000 50.000 50.000 50.000 50.000 50.000 50.000 40.960 9.040 50.000 50.000 50.000 50.000 50.000 50.000 50.000 50.000 50.000 50.000 50.000 50.000 47.552 2.448 50.000 2.073 47.927 50.000 50.000 44.146 5.854 17.255 32.745 50.000 28.297 21.703 50.000

AND. PLAN.: L=856.32 R=1600.00 · A=489.90 L=150.00 · L=68.49 · A=434.92 L=145.00 · R=1304.50 L=862.39 · A=585.94 L=35.00 · R=1504.59 L=532.39 · A=585.10 L=35.00 · R=1304.00 L=367.19 · A=434.83 L=145.00 · L=141.87 · A=489.90 L=150.00 · L=988.47 R=1600.00 · A=489.90 L=150.00

QUADRO D'UNIONE

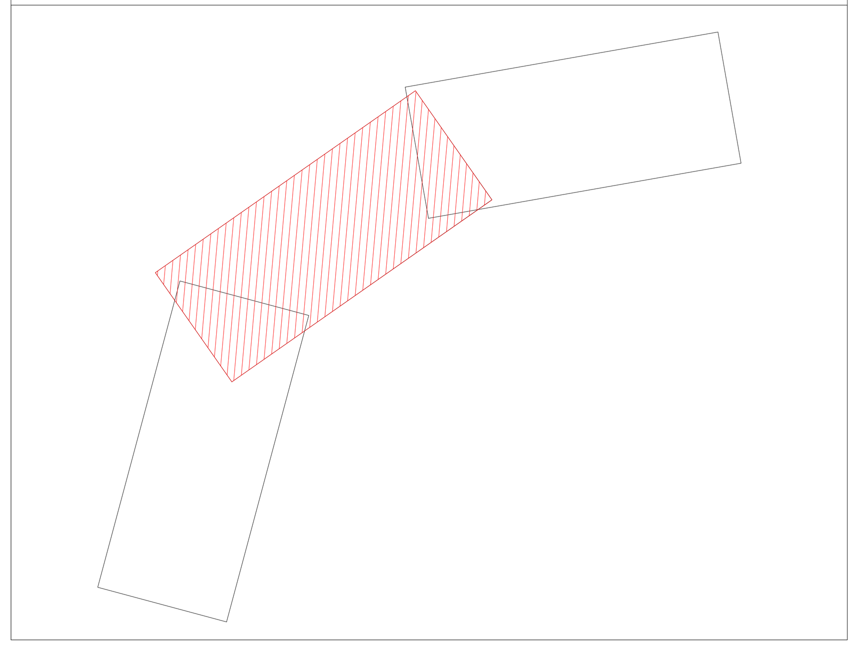

COMMITTENTE: RFI RETE FERROVIARIA ITALIANA – GRUPPO FERROVIE DELLO STATO ITALIANE

DIREZIONE LAVORI: ITALFERR – GRUPPO FERROVIE DELLO STATO ITALIANE

APPALTATORE: PIZZAROTTI · Ghella · ITINERA · SALCEF · EdS INFRASTRUTTURE

PROGETTAZIONE:	PROGETTISTA:	DIRETTORE DELLA PROGETTAZIONE:
RAGGRUPPAMENTO TEMPORANEO PROGETTISTI GEODATA ENGINEERING · INTEGRA · RINA	Prof. Ing. Andrea Del Grosso	Ing. PIERGIORGIO GRASSO Responsabile integrazione fra le varie prestazioni specialistiche

PROGETTO ESECUTIVO

ITINERARIO NAPOLI-BARI
RADDOPPIO TRATTA CANCELLO – BENEVENTO
II LOTTO FUNZIONALE FRASSO TELESINO – VITULANO
1° LOTTO FUNZIONALE FRASSO TELESINO – TELESE

LINEA
Elaborati generali
Plano-profilo su ortofoto dal km 20+000 al km 24+200. tav 2/3

APPALTATORE		SCALA:
RTI IL DIRETTORE TECNICO Ing. S. Del Balzo 24/02/2020	IMPRESA PIZZAROTTI & C. S.p.A. Dott. Ing. Sabino Del Balzo	1:5000

COMMESSA	LOTTO	FASE	ENTE	TIPO DOC.	OPERA/DISCIPLINA	PROGR.	REV.
IF26	12	E	ZZ	L5	IF0001	002	B

Rev.	Descrizione	Redatto	Data	Verificato	Data	Approvato	Data	Autorizzato Data
A	EMISSIONE	Marco Venturini	21/11/2019	Alessandra Parisi	21/11/2019	Piergiorgio Grasso	21/11/2019	Ing. Andrea Del Grosso
B	AGGIORNAMENTO RILIEVI	Marco Venturini	24/02/2020	Alessio Bado	24/02/2020	Piergiorgio Grasso	24/02/2020	24/02/2020

File: IF26.1.2.E.ZZ.L5.IF.00.0.1.002.B.dwg | n. Elab.: -