PROVINCIE	BENEVENTO							
COMUNI	TELESE TERME						SOLOPACA	
LIVELLETTE	D=3.500 L=1330.508 P=2.631‰	D=-6.300 L=630.243 P=-9.996‰	D=0.000 L=830.310 P=0.000‰	D=0.450 L=405.151 P=1.111‰	D=0.850 L=210.078 P=4.046‰	D=2.800 L=395.149 P=7.086‰	D=1.200 L=340.136 P=3.528‰	D=-0.589 L=96.364 P=-6.109‰
WBS	GA02	RI14	RI15	RI16	VI07	RI17	SL05	TR06
WBS (cont.)	TR07	TR08						

Vertice	Prog=	Quota=	R=	T=	Sv=	Dp=
R1	23502.679	54.600	12000.000	48.400	96.798	-8.06710‰
R2	24833.187	58.100	12000.000	75.759	151.515	-12.62672‰
R3	25463.430	51.800	12000.000	59.975	119.948	9.99614‰
R4	26293.740	51.800	20000.000	11.107	22.214	1.11070‰
R5	26698.891	52.250	12000.000	17.612	35.225	2.93541‰
R6	26908.970	53.100	12000.000	18.238	36.476	3.03982‰
R7	27304.119	55.900	20000.000	35.578	71.155	-3.55793‰
R8	27644.255	57.100	20000.000	96.366	192.730	-9.63663‰

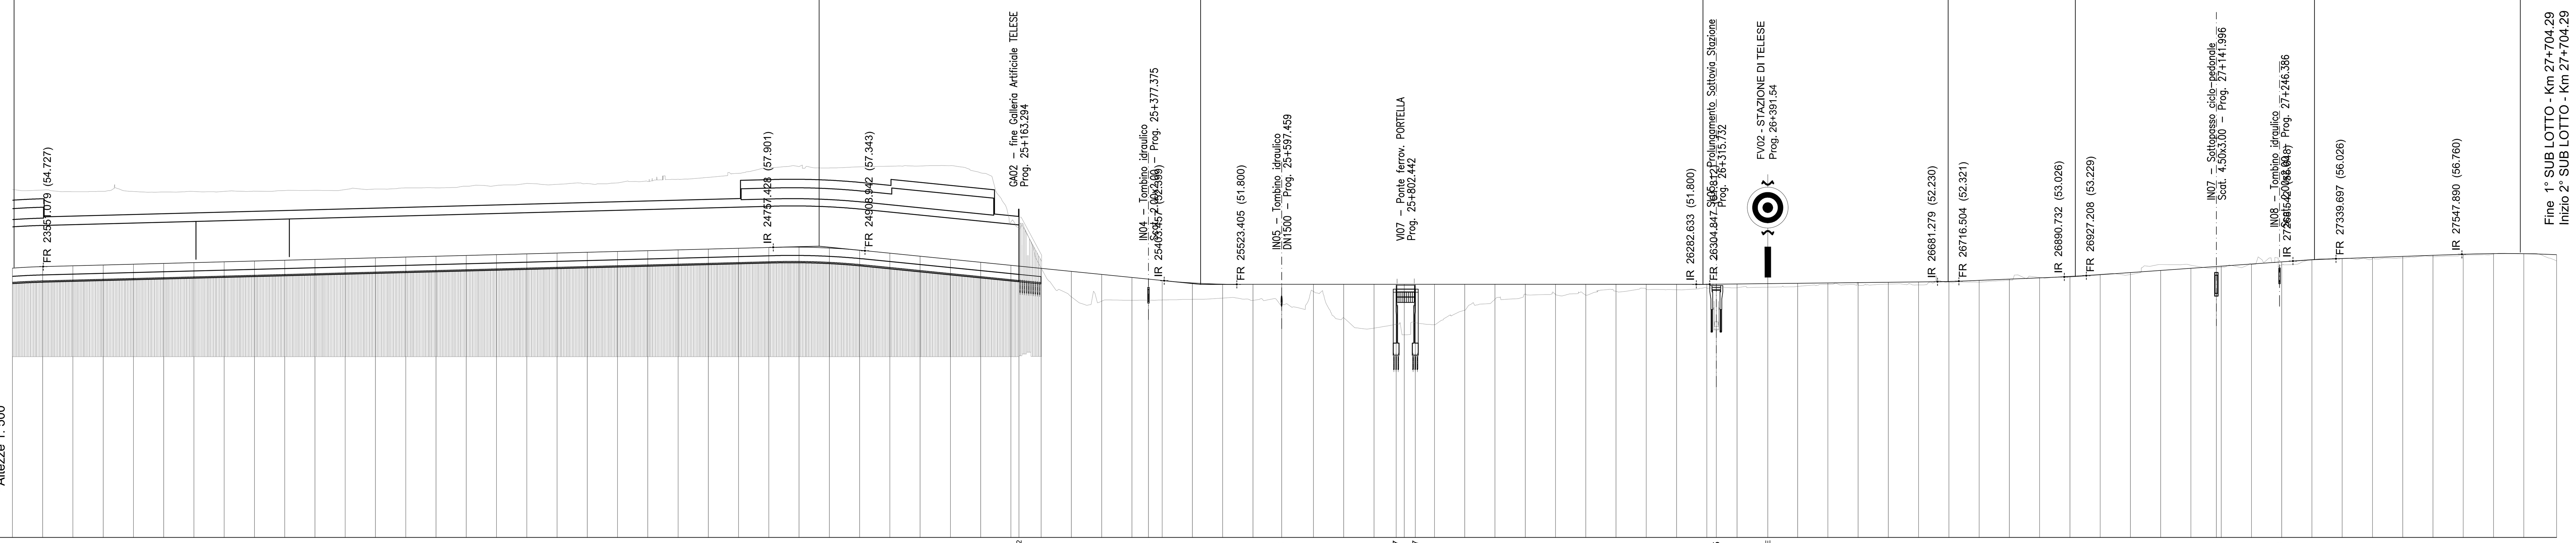

No. SEZIONI	DISTANZE PROGRESSIVE	QUOTE TERRENO
141	23500.000	54.484
142	23550.000	54.724
143	23600.000	54.856
144	23650.000	54.988
145	23700.000	55.119
146	23750.000	55.251
147	23800.000	55.382
148	23850.000	55.514
149	23900.000	55.645
150	23950.000	55.777
151	24000.000	55.908
152	24050.000	56.040
153	24100.000	56.171
154	24150.000	56.303
155	24200.000	56.434
156	24250.000	56.566
157	24300.000	56.697
158	24350.000	56.829
159	24400.000	56.960
160	24450.000	57.092
161	24500.000	57.224
162	24550.000	57.355
163	24600.000	57.487
164	24650.000	57.618
165	24700.000	57.750
166	24750.000	57.881
167	24800.000	57.937
168	24850.000	57.787
169	24900.000	57.429
170	24950.000	56.932
171	25000.000	56.433
172	25050.000	55.933
173	25100.000	55.433
174	25150.000	54.933
F-GA02	25163.294	54.800
175	25200.000	54.433
176	25250.000	53.933
177	25300.000	53.434
178	25350.000	52.934
IN04	25377.375	52.660
179	25400.000	52.434
180	25450.000	52.025
181	25500.000	51.823
182	25550.000	51.800
IN05 / 183	25597.459 / 25600.000	51.800 / 51.800
184	25650.000	51.800
185	25700.000	51.800
186	25750.000	51.800
I-VI07	25786.680	51.800
187	25800.000	51.800
F-VI07	25818.205	51.800
188	25850.000	51.800
189	25900.000	51.800
190	25950.000	51.800
191	26000.000	51.800
192	26050.000	51.800
193	26100.000	51.800
194	26150.000	51.800
195	26200.000	51.800
196	26250.000	51.800
197	26300.000	51.808
SL05	26315.732	51.824
198	26350.000	51.862
199 / TELESE	26400.000 / 26400.865	51.918 / 51.919
200	26450.000	51.974
201	26500.000	52.029
202	26550.000	52.085
203	26600.000	52.140
204	26650.000	52.196
205	26700.000	52.266
206	26750.000	52.457
207	26800.000	52.659
208	26850.000	52.861
209	26900.000	53.067
210	26950.000	53.391
211	27000.000	53.745
212	27050.000	54.099
213	27100.000	54.454
IN07	27141.996	54.751
214	27150.000	54.808
215	27200.000	55.162
IN08	27246.386	55.491
216	27250.000	55.517
217	27300.000	55.846
218	27350.000	56.062
219	27400.000	56.238
220	27450.000	56.415
221	27500.000	56.591
222	27550.000	56.767
223	27600.000	56.876
224	27650.000	56.860
225	27704.289	56.700

ETTOMETRICHE: 235 – 277

DISTANZE PARZIALI: 50.000 (typical); 13.294; 36.706; 27.375; 22.625; 47.459; 2.541; 36.680; 13.320; 18.205; 31.795; 15.732; 34.268; 0.865; 49.135; 41.996; 8.004; 46.386; 3.614; 54.289

AND. PLAN.: L=988.47 R=1600.00; A=489.90 L=150.00; L=309.74; A=490.78 L=155.00; R=1554.00 L=786.47; A=490.78 L=155.00; L=233.10; A=480.85 L=55.00; L=54.19 R=4204.00; A=480.85 L=55.00; L=466.78; A=484.77 L=50.00; L=125.15 R=4700.00; A=484.77 L=50.00; L=248.66; A=490.78 L=155.00; R=1554.00 L=973.79

QUADRO D'UNIONE

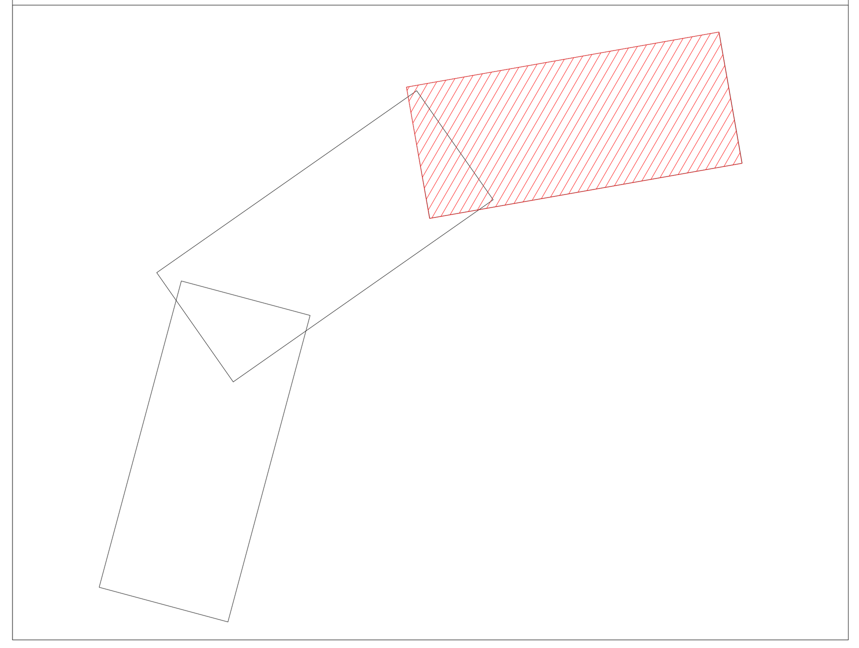

COMMITTENTE: RFI RETE FERROVIARIA ITALIANA – GRUPPO FERROVIE DELLO STATO ITALIANE

DIREZIONE LAVORI: ITALFERR – GRUPPO FERROVIE DELLO STATO ITALIANE

APPALTATORE: PIZZAROTTI – Ghella – ITINERA – SALCEF – EdS INFRASTRUTTURE

PROGETTAZIONE:	PROGETTISTA:	DIRETTORE DELLA PROGETTAZIONE:
RAGGRUPPAMENTO TEMPORANEO PROGETTISTI: GEODATA ENGINEERING, INTEGRA, RINA	Prof. Ing. Andrea Del Grosso	Ing. PIERGIORGIO GRASSO – Responsabile integrazione fra le varie prestazioni specialistiche

PROGETTO ESECUTIVO

ITINERARIO NAPOLI-BARI
RADDOPPIO TRATTA CANCELLO – BENEVENTO
II LOTTO FUNZIONALE FRASSO TELESINO – VITULANO
1° LOTTO FUNZIONALE FRASSO TELESINO – TELESE

LINEA
Elaborati generali
Plano-profilo su ortofoto dal km 23+500 al km 27+704.29 tav 3/3

APPALTATORE: RTI – IL DIRETTORE TECNICO Ing. S. Del Balzo 24/02/2020 — IMPRESA PIZZAROTTI & C. S.p.A. Dott. Ing. Sabino Del Balzo

SCALA: 1:5000

COMMESSA	LOTTO	FASE	ENTE	TIPO DOC.	OPERA/DISCIPLINA	PROGR.	REV.
IF26	12	E	ZZ	L5	IF0001	003	B

Rev.	Descrizione	Redatto	Data	Verificato	Data	Approvato	Data	Autorizzato Data
A	EMISSIONE	Marco Venturini	21/11/2019	Alessandra Parisi	21/11/2019	Piergiorgio Grasso	21/11/2019	Ing. Andrea Del Grosso
B	AGGIORNAMENTO RILIEVI	Marco Venturini	24/02/2020	Alessio Bado	24/02/2020	Piergiorgio Grasso	24/02/2020	24/02/2020

File: IF26.1.2.E.ZZ.L5.IF.00.0.1.003.B.dwg — n. Elab.: -