


SCHEMA BONIFICA DA ORDIGNI BELLICI PROFONDA

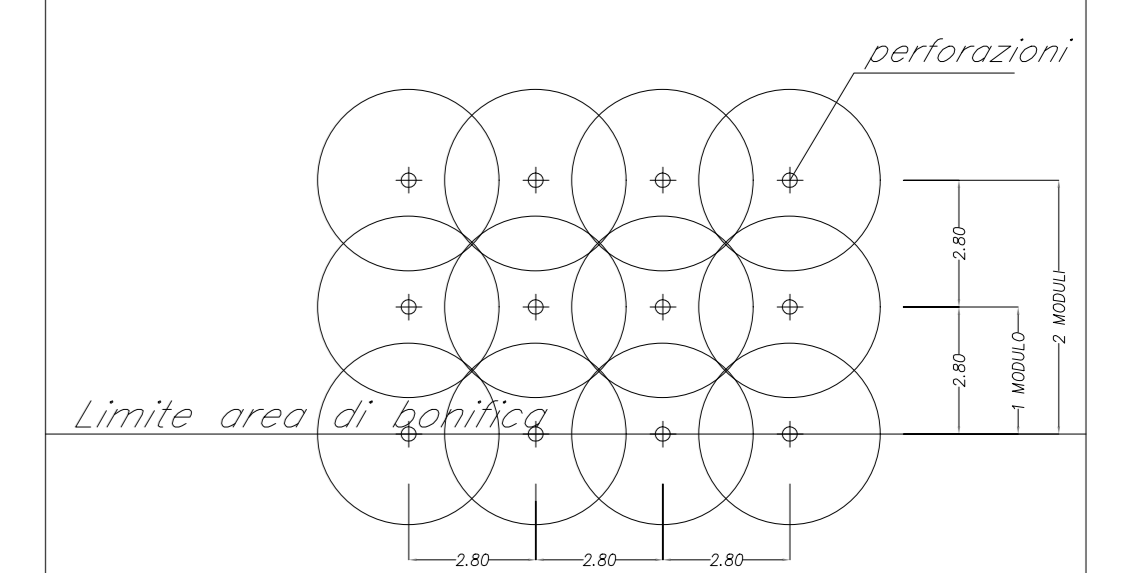

DESCRIZIONE DEGLI INTERVENTI DI BOB
In ragione delle opere in progetto si distinguono tre diverse tipologie d'interventi di bonifica:

N.B.: PER LE ZONE CON INDIVIDUAZIONE DI ORDIGNI OLTRE LA PROFONDITA' DI 1m, SI PROCEDERA' PRIMA CON UNA RICERCA SUPERFICIALE

- AREA BONIFICA ORDIGNI BELLICI PROFONDA SOTTO LA PROFONDITA' DI 1m (PROFONDITA' 3.00m - GARANZIA 4.00m) GIÀ ESEGUITA
- AREA BONIFICA ORDIGNI BELLICI PROFONDA SOTTO LA PROFONDITA' DI 1m (PROFONDITA' 7.00m - GARANZIA 8.00m) GIÀ ESEGUITA
- LINEA STORICA - AREA BONIFICA ORDIGNI BELLICI PROFONDA SOTTO LA PROFONDITA' DI 1m (PROFONDITA' 3.00m - GARANZIA 4.00m) DA ESEGUIRE
- AREA BONIFICA ORDIGNI BELLICI PROFONDA SOTTO LA PROFONDITA' DI 1m (PROFONDITA' 3.00m - GARANZIA 4.00m) DA ESEGUIRE
- AREA BONIFICA ORDIGNI BELLICI PROFONDA SOTTO LA PROFONDITA' DI 1m (PROFONDITA' 7.00m - GARANZIA 8.00m) DA ESEGUIRE
- AREA BONIFICA ORDIGNI BELLICI A CARICO DELL' APPALTATORE PROFONDA SOTTO LA PROFONDITA' DI 1m (PROFONDITA' 3.00m - GARANZIA 4.00m) DA ESEGUIRE
- AREA BONIFICA ORDIGNI BELLICI A CARICO DELL' APPALTATORE PROFONDA SOTTO LA PROFONDITA' DI 1m (PROFONDITA' 7.00m - GARANZIA 8.00m) DA ESEGUIRE

CAMPO N° CAMPI CONVENZIONALI DALLE DIMENSIONI DI m50x50

COMMITTENTE: **RFI** INFRASTRUTTURE FERROVIARIE ITALIANE
GRUPPO FERROVIE DELLO STATO ITALIANO

DIREZIONE LAVORI: **ITALFERR** GRUPPO FERROVIE DELLO STATO ITALIANO

APPALTATORE: **PIZZAROTTI**, **colina**, **ITINERA**, **SALCEP**, **JEDS INFRASTRUTTURE**

PROGETTAZIONE: **GODATA ENGINEERING**, **INTEGRA RIR** PROGETTISTA: F. Rizzo DIRETTORE DELLA PROGETTAZIONE: Ing. Pierluigi Grassano

PROGETTO ESECUTIVO

ITINERARIO NAPOLI-BARI
RADDOPPIO TRATTA CANCELLO - BENEVENTO
1° LOTTO FUNZIONALE FRASSO TELESINO - VITULANO
1° LOTTO FUNZIONALE FRASSO TELESINO - TELESE

BONIFICA ORDIGNI ESPLOSIVI
Planimetria da km 19+300 al km 21+150 - Tav. 3

APPALTATORE: IMPRESA PIZZAROTTI & C. S.p.A.		SCALA: 1:2000
COMMESSA: IF26	LOTTO: 12	FASE: E
DOC: Z2	ENTE: Z2	TIPO DOC: BB01001
OPERAZIONE: 003	PROGR.: 003	REV.: 003
Rev. A	Descrizione: Emissione	Redatto: D. Rizzo
Rev. B	Descrizione: Revisione e organi istruttoria IT	Redatto: F. Rizzo

BONIFICA BELLICA IN PROGETTO SUB LOTTO 1					
BOE PROGETTO	BB01A	BB01B	BB01C	BB01D	BB01E
PROFONDITA' 3m GARANZIA 4m	159031 mq	154843 mq	157535 mq	125913 mq	75476 mq
PROFONDITA' 7m GARANZIA 8m	45069 mq	46601 mq	106706 mq	80081 mq	0 mq
BOE LINEA STORICA					
da km 140+150 a km 137+623	da km 137+623 a km 135+584	da km 134+836 a km 134+215	da km 134+215 a km 133+900	da km 133+900 a km 133+610	
PROFONDITA' 3m GARANZIA 4m	40224 mq	18404 mq	5803 mq	8991 mq	2917 mq
PROFONDITA' 7m GARANZIA 8m	0 mq	0 mq	0 mq	0 mq	0 mq

BONIFICA BELLICA ESEGUITA DALLA STAZIONE APPALTANTE SUPERFICI TRATTATE					
COLLAUDO	1	2	3	4	
Profondità	<=1m<=3m<=2m<=1m<=3m<=2m<=1m<=3m<=2m<=1m<=3m<=2m				
1	mq	6732	8132	37624	7828
2	mq	4619	4471	208	8162
3	mq				
4	mq				
5	mq				

