


CANTIERI		VIABILITÀ	
Simbolo	Descrizione	Simbolo	Descrizione
	CB - CANTIERE BASE		LINEA FERROVIARIA DI PROGETTO
	CO - CANTIERE OPERATIVO		LINEA FERROVIARIA ESISTENTE
	CG - CANTIERE OPERATIVO GALLERIA		LINEA FERROVIARIA ESISTENTE DA DISMETTERE COMPRESO RILEVATO
	DT - DEPOSITO TEMPORANEO		VIABILITÀ EXTRA URBANA PRINCIPALE
	AT - AREA TECNICA		VIABILITÀ SECONDARIA
	AR - CANTIERE DI ARMAMENTO		PISTA DI CANTIERE
	AS - AREA DI STOCCAGGIO		PERCORSI ALTERNATIVI SU VIABILITÀ ESISTENTE
	AREA DI LAVORO		FABBRICATI DA DEMOLIRE
	AREE DI CANTIERE ALTRI APPALTI		DIREZIONI
	AREE DI LAVORO OPERE IN SOTTERRANEO		LIMITE PROVINCIA
	ACCESSO AI CANTIERI		LIMITE COMUNE
	DIREZIONE AVANZAMENTO SCAVO GALLERIA		

NOTE:
LA LINEA STORICA DOVRA' ESSERE DISMESSA ALLA ATTIVAZIONE DELLA NUOVA LINEA.

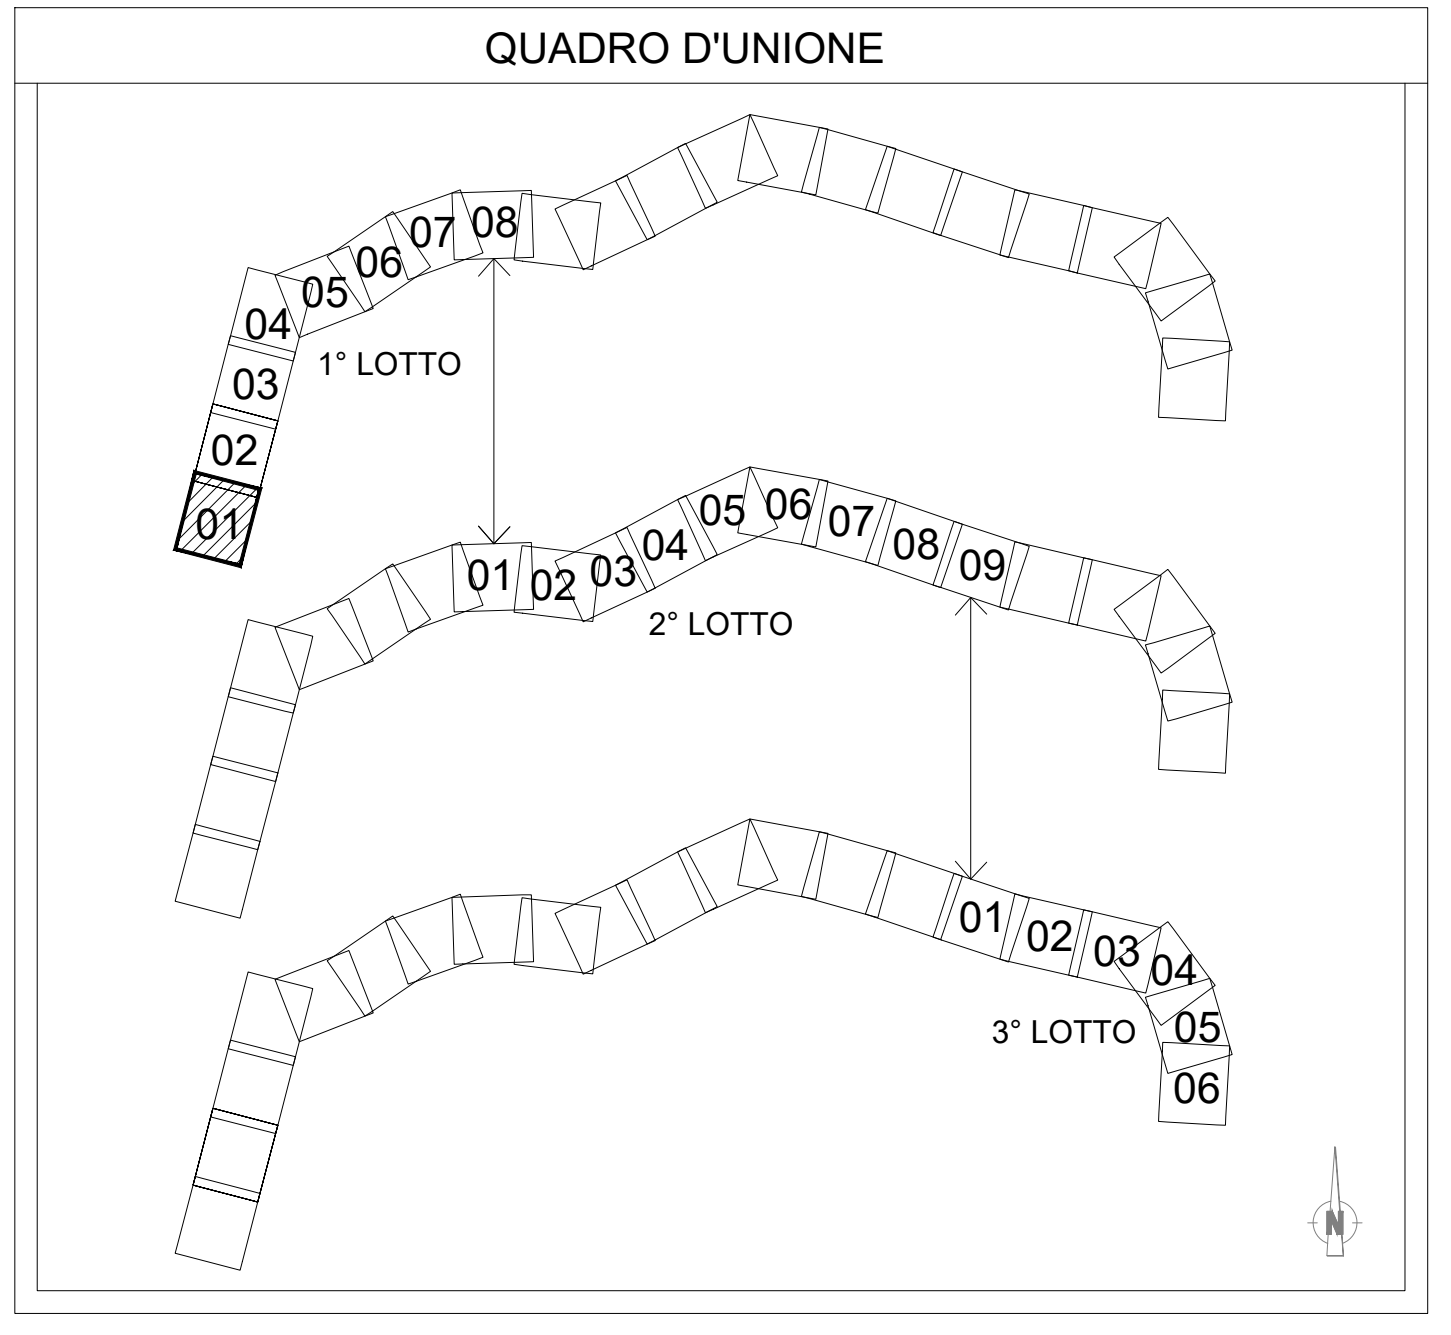

COMITENTE: **RFI** INFRASTRUTTURE ITALIANE
GRUPPO FERROVIE DELLO STATO ITALIANE

DIREZIONE LAVORI: **ITALFERR** GRUPPO FERROVIE DELLO STATO ITALIANE

APPALTATORE: **PIZZAROTTI**, **ITINERA**, **SALCEP**, **JEDSINFRASTRUTTURE**

PROGETTAZIONE: **GEODATA ENGINEERING**, **INTERRA**, **RIR**

PROGETTISTA: **ING. SERGIO CABO ROLANDO**

DIRETTORE DELLA PROGETTAZIONE: **ING. PIERGIORGIO GRANZO**

PROGETTO ESECUTIVO

ITINERARIO NAPOLI-BARI
RADDOPPIO TRATTA CANCELLO - BENEVENTO
1° LOTTO FUNZIONALE FRASSO TELESINO - VITULANO
1° LOTTO FUNZIONALE FRASSO TELESINO - TELESSE

CANTIERIZZAZIONE
Planimetria aree e viabilità di cantiere
TAV. 1

APPALTATORE: PIZZAROTTI & C. S.p.A. ING. S. CABO ROLANDO 23/06/2020	SCALA: 1:2000																											
COMMESSA: IF2612EZZP6CA000001B	REV: B																											
<table border="1"> <thead> <tr> <th>Rev.</th> <th>Descrizione</th> <th>Redatto</th> <th>Data</th> <th>Verificato</th> <th>Data</th> <th>Approvato</th> <th>Data</th> <th>Autorizzato Data</th> </tr> </thead> <tbody> <tr> <td>A</td> <td>Emessa</td> <td>S. Pizzarotti</td> <td>24/02/20</td> <td>S. Cabo Rolando</td> <td>24/02/20</td> <td>P. Granzo</td> <td>24/02/20</td> <td>Ing. Sergio CABO ROLANDO</td> </tr> <tr> <td>B</td> <td>Revisione a seguito di richiesta RFI</td> <td>S. Pizzarotti</td> <td>23/06/20</td> <td>S. Cabo Rolando</td> <td>23/06/20</td> <td>P. Granzo</td> <td>23/06/20</td> <td></td> </tr> </tbody> </table>	Rev.	Descrizione	Redatto	Data	Verificato	Data	Approvato	Data	Autorizzato Data	A	Emessa	S. Pizzarotti	24/02/20	S. Cabo Rolando	24/02/20	P. Granzo	24/02/20	Ing. Sergio CABO ROLANDO	B	Revisione a seguito di richiesta RFI	S. Pizzarotti	23/06/20	S. Cabo Rolando	23/06/20	P. Granzo	23/06/20		
Rev.	Descrizione	Redatto	Data	Verificato	Data	Approvato	Data	Autorizzato Data																				
A	Emessa	S. Pizzarotti	24/02/20	S. Cabo Rolando	24/02/20	P. Granzo	24/02/20	Ing. Sergio CABO ROLANDO																				
B	Revisione a seguito di richiesta RFI	S. Pizzarotti	23/06/20	S. Cabo Rolando	23/06/20	P. Granzo	23/06/20																					

