




CANTIERI		VIABILITÀ	
Simbolo	Descrizione	Simbolo	Descrizione
	CB - CANTIERE BASE		LINEA FERROVIARIA DI PROGETTO
	CO - CANTIERE OPERATIVO		LINEA FERROVIARIA ESISTENTE
	CO - CANTIERE OPERATIVO		LINEA FERROVIARIA ESISTENTE DA GALLERIA
	DT - DEPOSITO TEMPORANEO		VIABILITA' EXTRA URBANA PRINCIPALE
	AT - AREA TECNICA		VIABILITA' SECONDARIA
	AR - CANTIERE DI ARMAMENTO		PISTA DI CANTIERE
	AS - AREA DI STOCCAGGIO		PERCORSI ALTERNATIVI SU VIABILITA' ESISTENTE
	AREA DI LAVORO		FABBRICATI DA DEMOLIRE
	AREE DI LAVORO ALTRI APPALTI		DIREZIONI
	AREE DI LAVORO ALTRI APPALTI		LIMITE PROVINCIA
	AREE DI STOCCAGGIO		LIMITE COMUNE
	ACCESSO AI CANTIERI		
	DIREZIONE AVANZAMENTO SCAVO GALLERIA		

NOTE:
 LA LINEA STORICA DOVRA' ESSERE DISMESSA ALLA ATTIVAZIONE DELLA NUOVA LINEA.

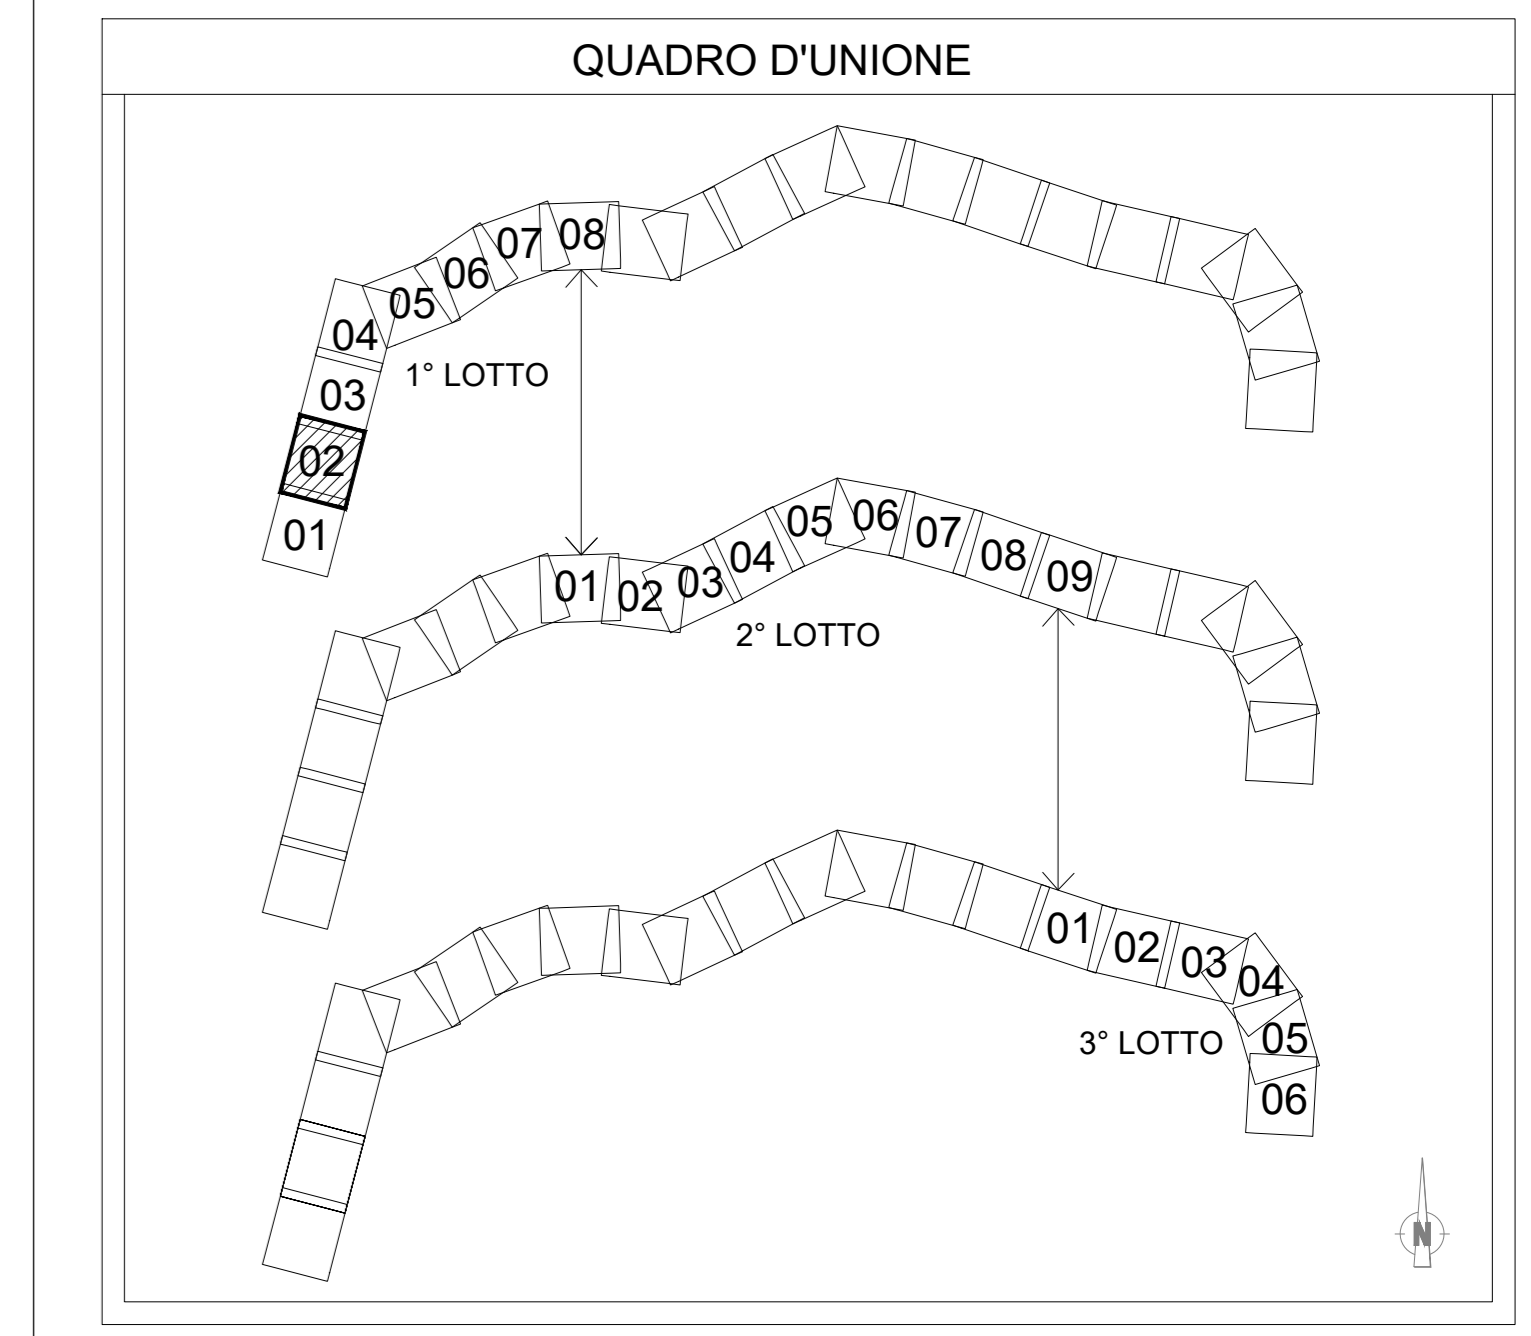

COMMITTENTE: **RFI** INFRASTRUTTURE FERROVIARIE ITALIANE
 GRUPPO FERROVIE DELLO STATO ITALIANE

DIREZIONE LAVORI: **ITALFERR** GRUPPO FERROVIE DELLO STATO ITALIANE

APPALTATORE: **PIZZAROTTI**, **Chelli**, **ITINERA**, **SALCEP**, **JedS INFRASTRUTTURE**

PROGETTAZIONE: **GEODATA ENGINEERING**, **INTEBRA**, **RINA**
 RAGGRUPPAMENTO TEMPORANEO PROGETTISTI: Ing. Sergio CABO BOLADO
 PROGETTISTA: Ing. Sergio CABO BOLADO
 DIREZIONE DELLA PROGETTAZIONE: Ing. PIERGIOGIO GRASSO
 Responsabile integrazione fra le varie prestazioni specialistiche

PROGETTO ESECUTIVO

ITINERARIO NAPOLI-BARI
RADDOPPIO TRATTA CANCELLO - BENEVENTO
II LOTTO FUNZIONALE FRASSO TELESINO - VITULANO
1° LOTTO FUNZIONALE FRASSO TELESINO - TELESE

CANTIERIZZAZIONE
 Planimetria aree e viabilità di cantiere
 TAV. 2

APPALTATORE: **PIZZAROTTI & C. S.p.A.**
 IL DIRETTORE TECNICO: Ing. S. Del Balso
 23/06/2020

SCALA: 1:2000

COMMESSA: 1F26 12 EZZP6 CA0000 002 B

Rev.	Descrizione	Redatto	Data	Verificato	Data	Approvato	Data	Autorizzato Data
A	Emissione	S. Paganone	24/03/2020	S. Cabo Bolado	24/03/2020	P. Grassi	24/03/2020	Ing. Sergio CABO BOLADO
B	Revisione a seguito di deviazione ITI	S. Paganone	23/06/2020	S. Cabo Bolado	23/06/2020	P. Grassi	23/06/2020	

File: IF26_1.2.E.ZZ.P6.CA.00.0.002.B.dwg n. Elab.: -