




CANTIERI		VIABILITÀ	
Simbolo	Descrizione	Simbolo	Descrizione
	CB - CANTIERE BASE		LINEA FERROVIARIA DI PROGETTO
	CO - CANTIERE OPERATIVO		LINEA FERROVIARIA ESISTENTE
	CO - CANTIERE OPERATIVO		LINEA FERROVIARIA ESISTENTE DA GALLERIA
	DT - DEPOSITO TEMPORANEO		VIABILITÀ EXTRA URBANA PRINCIPALE
	AT - AREA TECNICA		VIABILITÀ SECONDARIA
	AR - CANTIERE DI ARMAMENTO		PISTA DI CANTIERE
	AS - AREA DI STOCCAGGIO		PERCORSI ALTERNATIVI SU VIABILITÀ ESISTENTE
	AREA DI LAVORO		DIREZIONI
	AREE DI CANTIERE ALTRI APPALTI		FABBRICATI DA DEMOLIRE
	AREE DI LAVORO ALTRI APPALTI		LIMITE PROVINCIA
	AREE DI LAVORO OPERE IN SOTTERRANEO		LIMITE COMUNE
	ACCESSO AI CANTIERI		
	DIREZIONE AVANZAMENTO SCAVO GALLERIA		

NOTE:  
 LA LINEA STORICA DOVRÀ ESSERE DISMESSA ALLA ATTIVAZIONE DELLA NUOVA LINEA.

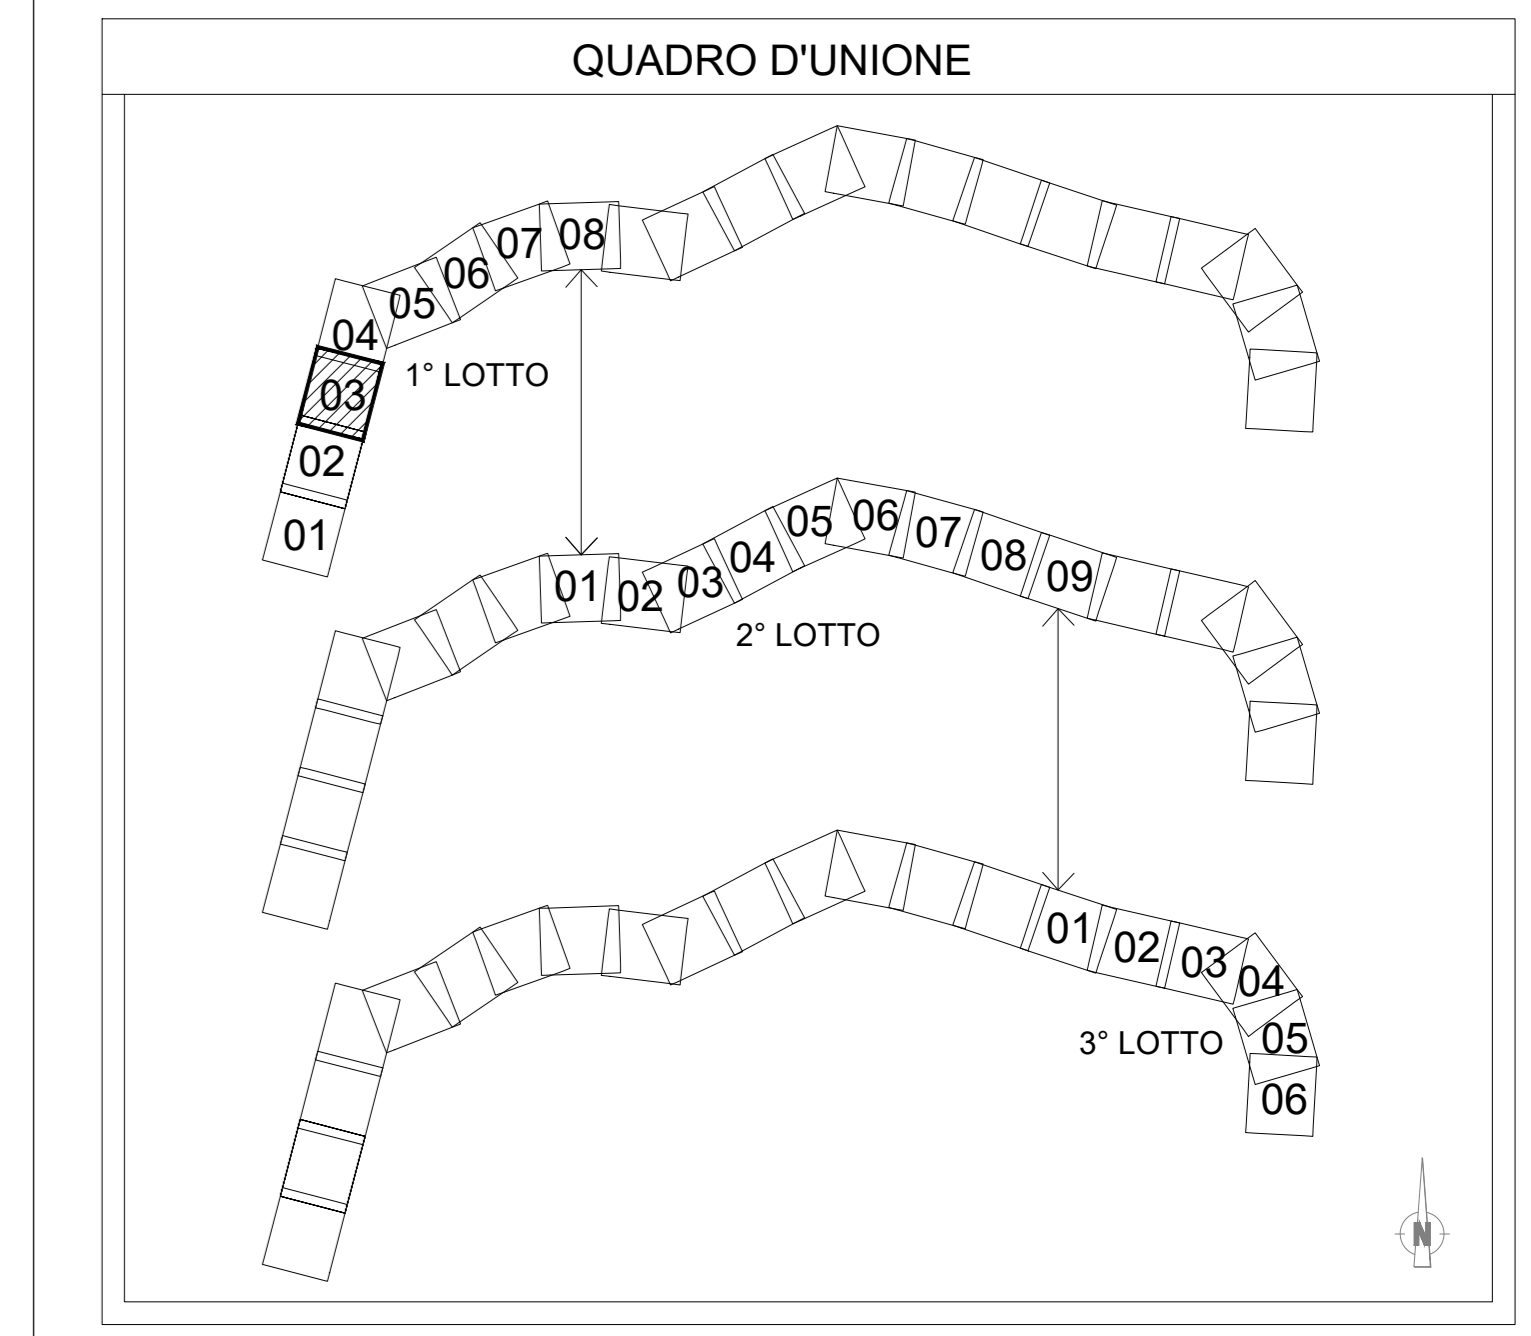

COMMITTENTE: **RFI** INFRASTRUTTURE FERROVIARIE ITALIANE  
 GRUPPO FERROVIE DELLO STATO ITALIANE

DIREZIONE LAVORI: **ITALFERR** GRUPPO FERROVIE DELLO STATO ITALIANE

APPALTATORE: **PIZZAROTTI**, **Chelli**, **ITINERA**, **SALCEP**, **EdS INFRASITRUTTURE**

PROGETTAZIONE: **GEODATA ENGINEERING**, **INTEBRA**, **RINA**  
 RAGGRUPPAMENTO TEMPORANEO PROGETTISTI: Ing. Sergio CABO BOLADO  
 PROGETTISTA: Ing. Sergio CABO BOLADO  
 DIRETTORE DELLA PROGETTAZIONE: Ing. PIERGIORGIO GRASSO  
 Responsabile integrazione fra le varie prestazioni specialistiche

**PROGETTO ESECUTIVO**

**ITINERARIO NAPOLI-BARI**  
**RADDOPPIO TRATTA CANCELLO - BENEVENTO**  
**II LOTTO FUNZIONALE FRASSO TELESINO - VITULANO**  
**1° LOTTO FUNZIONALE FRASSO TELESINO - TELESE**

CANTIERIZZAZIONE  
 Planimetria aree e viabilità di cantiere  
 TAV. 3

APPALTATORE: **PIZZAROTTI & C. S.p.A.**  
 IL DIRETTORE TECNICO: Ing. S. Del Balso  
 23/06/2020

SCALA: 1:2000

COMMESSA: I F 2 6 1 2 E Z Z P 6 C A 0 0 0 0 0 0 3 B

Rev.	Descrizione	Redatto	Data	Verificato	Data	Approvato	Data	Autorizzato Data
A	Emissione	S. Paganoni	24/03/2020	S. Cabo Bolado	24/03/2020	P. Grassi	24/03/2020	Ing. Sergio CABO BOLADO
B	Revisione a seguito di deviazione ITI	S. Paganoni	23/06/2020	S. Cabo Bolado	23/06/2020	P. Grassi	23/06/2020	

File: IF26.1.2.E.ZZ.P6.CA.00.0.0.003.B.dwg n. Elab.: -