




CANTIERI		VIABILITÀ	
Simbolo	Descrizione	Simbolo	Descrizione
	CB - CANTIERE BASE		LINEA FERROVIARIA DI PROGETTO
	CO - CANTIERE OPERATIVO		LINEA FERROVIARIA ESISTENTE
	CC - CANTIERE OPERATIVO		LINEA FERROVIARIA ESISTENTE DA GALLERIA
	DT - DEPOSITO TEMPORANEO		VIABILITÀ EXTRA URBANA PRINCIPALE
	AT - AREA TECNICA		VIABILITÀ SECONDARIA
	AR - CANTIERE DI ARMAMENTO		PISTA DI CANTIERE
	AS - AREA DI STOCCAGGIO		PERCORSI ALTERNATIVI SU VIABILITÀ ESISTENTE
	AREA DI LAVORO		DIREZIONI
	AREE DI CANTIERE ALTRI APPALTI		LIMITE PROVINCIA
	AREE DI LAVORO ALTRI APPALTI		LIMITE COMUNE
	AREE DI LAVORO OPERE IN SOTTERRANEO		DIREZIONI
	ACCESSO AI CANTIERI		DIREZIONE AVANZAMENTO SCAVO GALLERIA

NOTE:  
LA LINEA STORICA DOVRÀ ESSERE DISMESSA ALLA ATTIVAZIONE DELLA NUOVA LINEA.

In relazione alla prescrizione dell'ordinanza 36 Punto 36: "dettagliare, relativamente alla intersezione con la SP 106 al km 21+900 presso la stazione di Amorosi, i percorsi alternativi che consentano l'accesso ai fondi che altrimenti sarebbero interclusi (Provincia di Benevento n. 4bis lett. a)";  
Come indicato nella relazione della provincia di Benevento, prima dell'inizio dei lavori sarà sviluppato il dettaglio per la risoluzione dell'interferenza in oggetto.

Categoria C 1:  
4 bis - Intersezione con la SP 116 al km. 21+900 presso la stazione di Amorosi:  
fornire prima dell'inizio dei lavori adeguato dettaglio per garantire i percorsi alternativi durante l'esecuzione dei lavori;

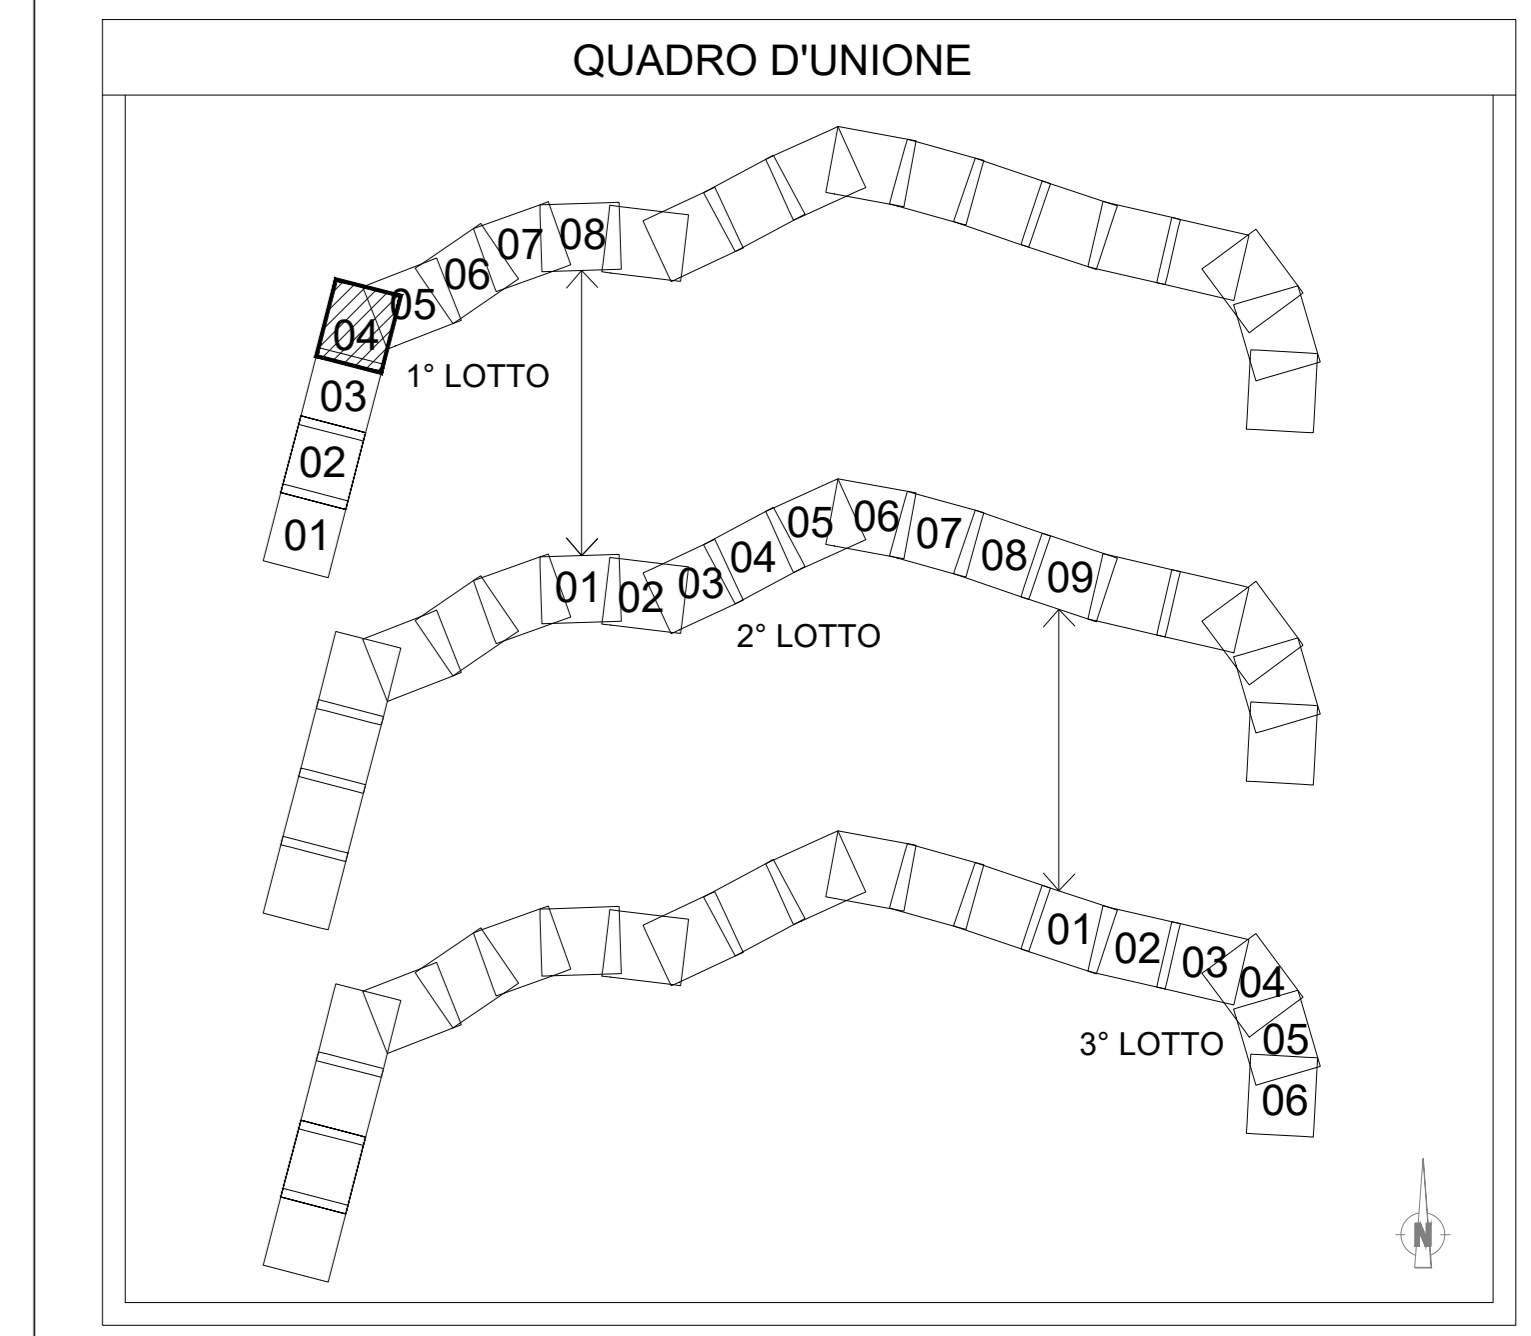

COMMITTENTE: **RFI** - Rete Ferroviaria Italiana - Gruppo Ferrovie dello Stato Italiane

DIREZIONE LAVORI: **ITALFERR** - Gruppo Ferrovie dello Stato Italiane

APPALTATORE: **PIZZAROTTI**, **Chelli**, **ITINERA**, **SALCEP**, **JedS INFRASTRUTTURE**

PROGETTAZIONE: **GEODATA ENGINEERING**, **INTEBRA**, **RINA**

PROGETTISTA: Ing. Sergio CABO BOLDATO

DIRETTORE DELLA PROGETTAZIONE: Ing. Piergiorgio GRASSO

**PROGETTO ESECUTIVO**

**ITINERARIO NAPOLI-BARI RADDOPPIO TRATTA CANCELLO - BENEVENTO II LOTTO FUNZIONALE FRASSO TELESINO - VITULANO 1° LOTTO FUNZIONALE FRASSO TELESINO - TELESE**

**CANTIERIZZAZIONE**  
Planimetria aree e viabilità di cantiere  
TAV. 4

APPALTATORE: **IMPRESA PIZZAROTTI & C. s.p.a.**  
Zona Industriale di Bivio  
Via Generale Vespaio

IL DIRETTORE TECNICO: Ing. S. De Buzio

SCALA: 1:2000

COMMESSA: I F 26 L 2 E Z Z PE CA.00.0.0.004 B.dwg

Rev.	Descrizione	Redatto	Data	Verificato	Data	Approvato	Data	Autorizzato Data
A	Intervento	S. Pignone	24/03/2020	S. Cabo Boldato	24/03/2020	P. Grassi	24/03/2020	Ing. Sergio CABO BOLDATO
B	Revisione a seguito di elaborazione RT	S. Pignone	23/06/2020	S. Cabo Boldato	23/06/2020	P. Grassi	23/06/2020	

File: I F 26 L 2 E Z Z PE CA.00.0.0.004 B.dwg n. Elab. : -