


CANTIERI		VIABILITÀ	
Simbolo	Descrizione	Simbolo	Descrizione
[Orange box]	CB - CANTIERE BASE	[Red line]	LINEA FERROVIARIA DI PROGETTO
[Green box]	CO - CANTIERE OPERATIVO	[Black line]	LINEA FERROVIARIA ESISTENTE
[Purple box]	CG - CANTIERE OPERATIVO	[Green line]	LINEA FERROVIARIA ESISTENTE DA GALLERIA
[Red box]	DT - DEPOSITO TEMPORANEO	[Green line]	VIABILITÀ EXTRA URBANA PRINCIPALE
[Blue box]	AT - AREA TECNICA	[Green line]	VIABILITÀ SECONDARIA
[Blue box]	AR - CANTIERE DI ARMAMENTO	[Green line]	PISTA DI CANTIERE
[Blue box]	AS - AREA DI STOCCAGGIO	[Green line]	PERCORSI ALTERNATIVI SU VIABILITÀ ESISTENTE
[Red box]	AREA DI LAVORO	[Yellow box]	FABBRICATI DA DEMOLIRE
[Red box]	AREE DI CANTIERE ALTRI APPALTI	[Black arrow]	DIREZIONI
[Red box]	AREE DI LAVORO ALTRI APPALTI	[Black arrow]	DIREZIONI
[Red box]	AREE DI LAVORO OPERE IN SOTTERRANEO	[Blue line]	LIMITE PROVINCIA
[Red box]	ACCESSO AI CANTIERI	[Orange line]	LIMITE COMUNE
[Red box]	DIREZIONE AVANZAMENTO SCAVO GALLERIA		

NOTE:
LA LINEA STORICA DOVRA' ESSERE DISMESSA ALLA ATTIVAZIONE DELLA NUOVA LINEA.

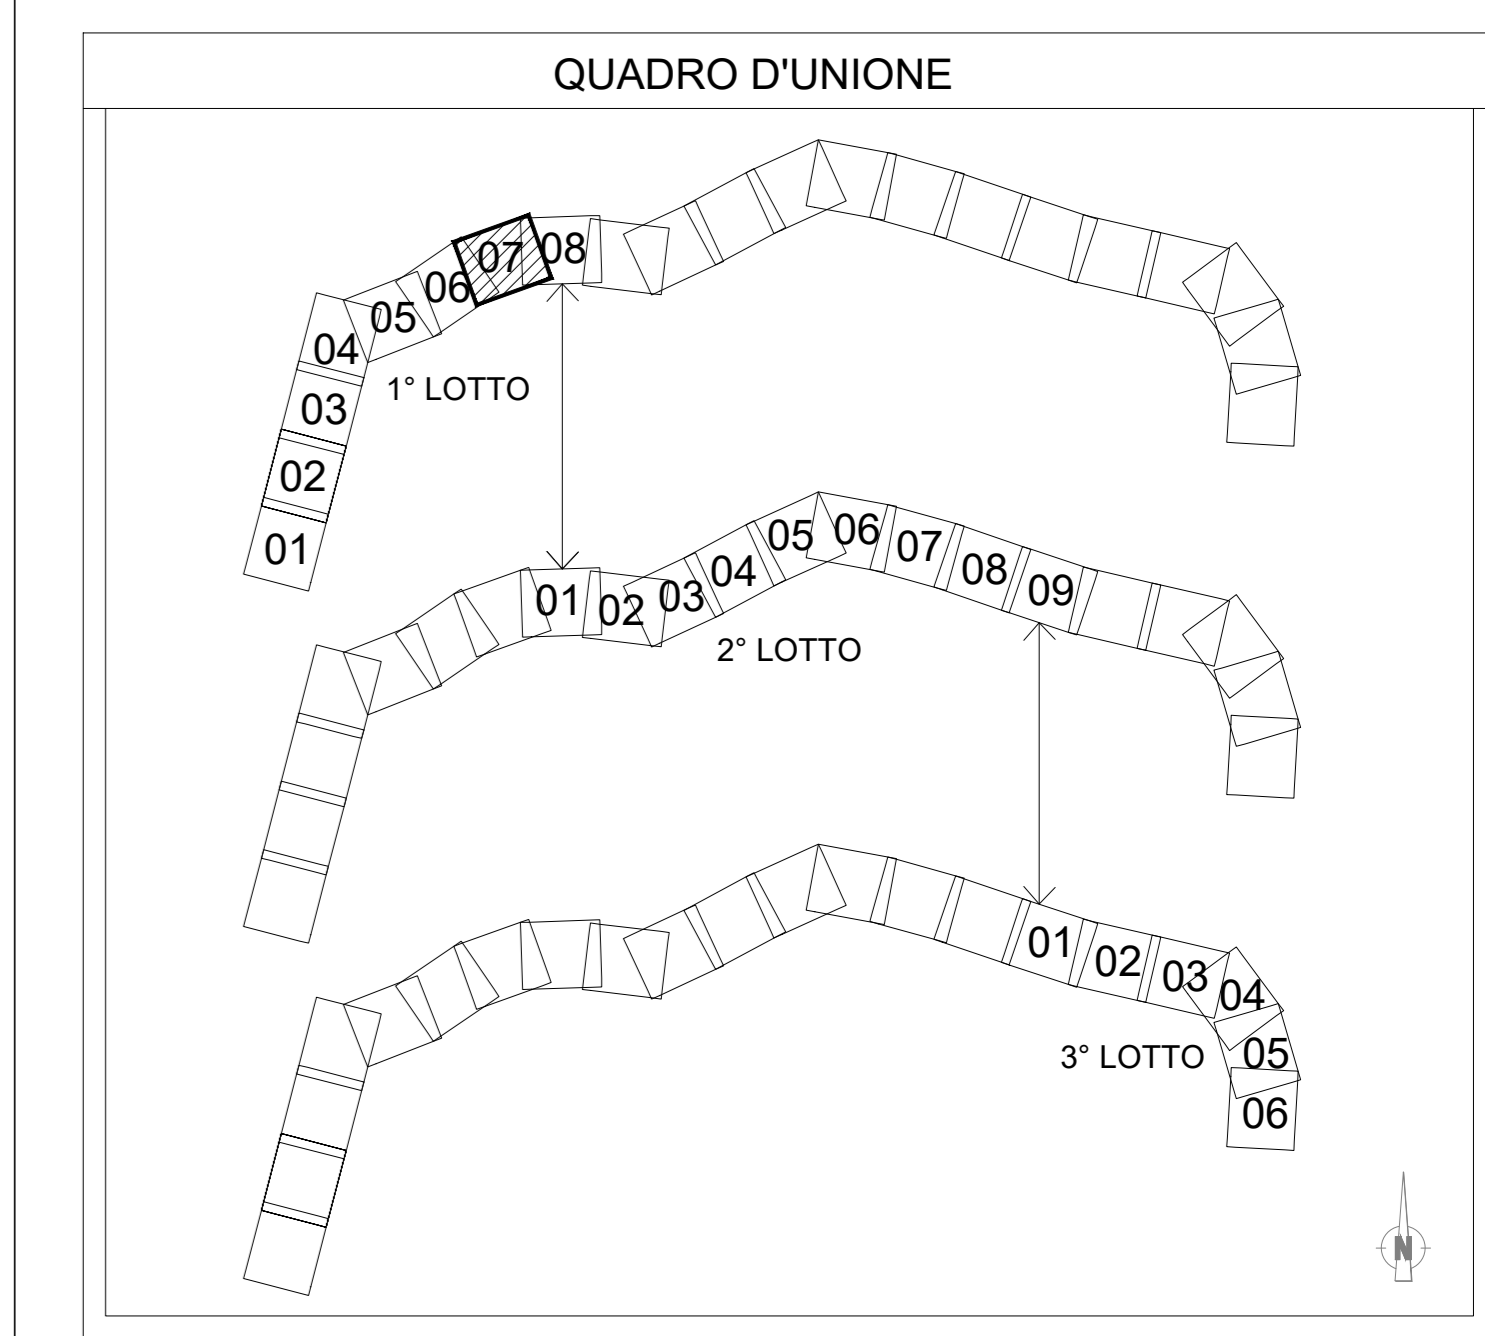

COMMITTENTE: **RFI** RETE FERROVIARIA ITALIANA GRUPPO FERROVIE DELLO STATO ITALIANE

DIREZIONE LAVORI: **ITALFERR** GRUPPO FERROVIE DELLO STATO ITALIANE

APPALTATORE: **PIZZAROTTI & C. s.p.a.** **Chella** **ITINERA** **SALCEF** **JEDS INFRASTRUTTURE**

PROGETTAZIONE: **GEODATA ENGINEERING** **INTEGRA** **RIR** **PROGETTISTA:** Ing. Sergio CARO BOLADO **DIRETTORE DELLA PROGETTAZIONE:** Ing. PIERGIORGIO GRASSO

PROGETTO ESECUTIVO

ITINERARIO NAPOLI-BARI
RADDOPPIO TRATTA CANCELLO - BENEVENTO
1° LOTTO FUNZIONALE FRASSO TELESINO - VITULANO
1° LOTTO FUNZIONALE FRASSO TELESINO - TELESE

CANTIERIZZAZIONE
 Planimetria aree e viabilità di cantiere
 TAV. 7

APPALTATORE: **PIZZAROTTI & C. s.p.a.** **Dir. Ing. Sergio CARO BOLADO** **SCALA:** 1:2000

COMMESSA LOTTO FASE ENTE TIPO DOC. OPERA/DISCIPLINA PROGR. REV.

I F 2 6 | 1 2 | E | Z Z | P 6 | C A 0 0 0 0 | 0 0 7 | B

Rev.	Descrizione	Redatto	Data	Verificato	Data	Approvato	Data	Autorizzato	Data
A	Emissione	S. Paganone	24/02/2020	S. Caro Bolado	24/02/2020	P. Grassi	24/02/2020	Ing. Sergio CARO BOLADO	
B	Revisione a seguito di avvisi ITF	S. Paganone	23/06/2020	S. Caro Bolado	23/06/2020	P. Grassi	23/06/2020		

File: IF26.1.2.E.ZZ.P6.CA.00.0.007.B.dwg n. Elab.: