




MITIGAZIONI			
Simbolo	Descrizione	Simbolo	Descrizione
	BAGNATURA PIAZZALE		BAGNATURA PISTE
	SPAZZOLATURA PISTE		BARRIERE ANTIRUMORE DI CANTIERE
	STRUTTURA FISSA BARRIERE ANTIRUMORE E ANTIPOLVERE		BARRIERE ACUSTICHE MOBILI LUNGO AVANZAMENTO LAVORI

RICETTORI	
Colore	Descrizione
	RESIDENZIALE
	ARTIGIANALE, COMMERCIALE E SERVIZI
	RUDERI, DISMESSI, BOX E DEPOSITI
	MUNICIPALE E RELIGIOSO
	PERTINENZA FS
	ASILI, SCUOLE ED UNIVERSITA'

QUADRO D'UNIONE

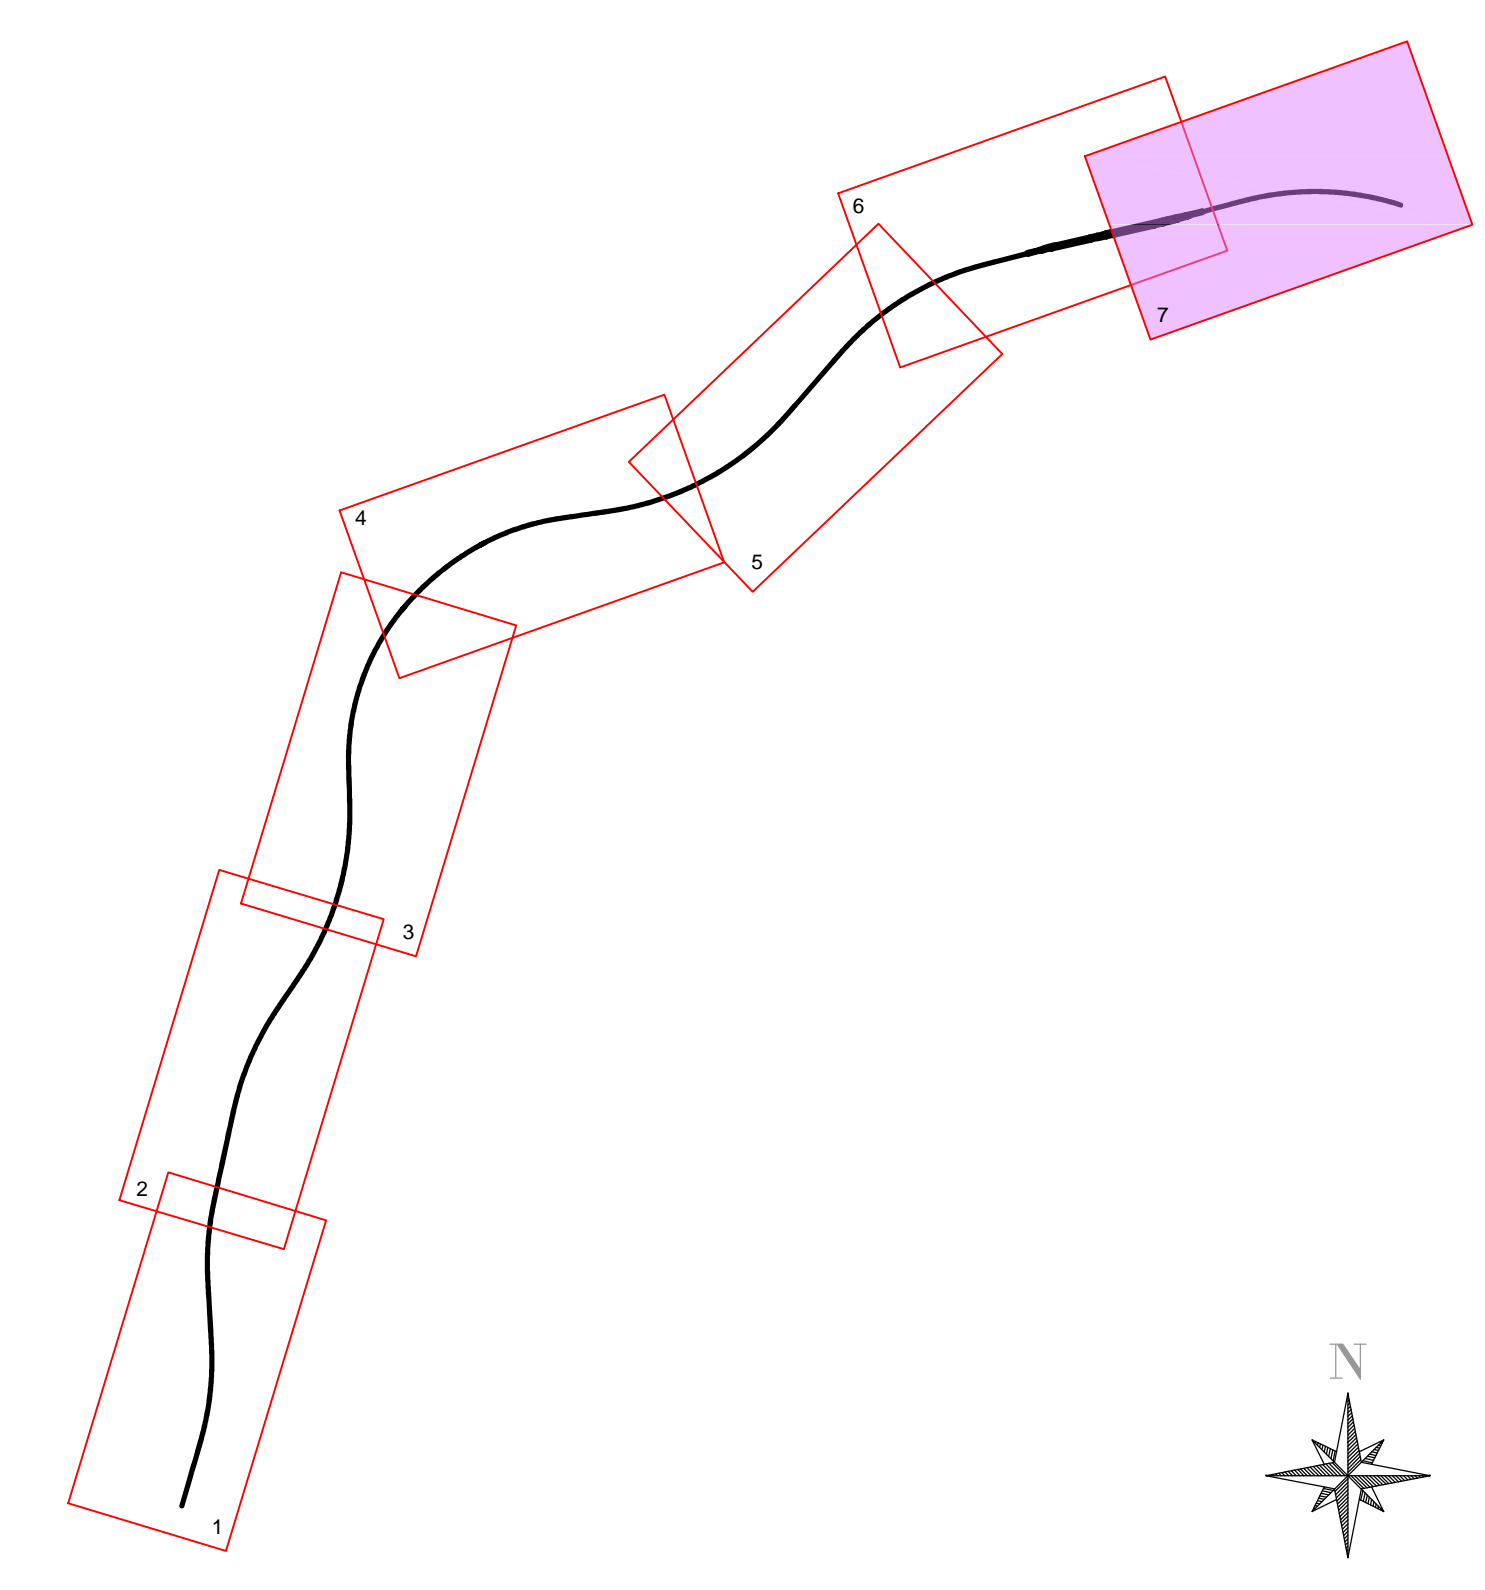

NOTE GENERALI

Barriera FALL	Barriera FISSA
BM01 146 m	BA01 51 m
BM02 138 m	BA02 71 m
BM03 165 m	BA03 171 m
BM04 344 m	BA04 130 m
BM05 268 m	BA05 133 m
BM06 377 m	BA06 50 m
BM07 304 m	BA07 144 m
BM08 50 m	BA08 180 m
BM09 50 m	BA09 98 m
BM10 150 m	BA10 42 m
BM11 50 m	BA11 66 m
BM12 52 m	
BM13 75 m	
BM14 180 m	
BM15 298 m	
BM16 47 m	

COMMITTENTE:

DIREZIONE LAVORI:

APPALTATORE:

PROGETTAZIONE:

PROGETTISTA: Ing. Geol. Massimo PIETRANTONI

DIRETTORE DELLA PROGETTAZIONE: Ing. PIERGIORGIO GRASSO

PROGETTO ESECUTIVO

ITINERARIO NAPOLI-BARI
RADDOPPIO TRATTA CANCELLO – BENEVENTO
II LOTTO FUNZIONALE FRASSO TELESINO – VITULANO
1° LOTTO FUNZIONALE FRASSO TELESINO – TELESE

PROGETTO AMBIENTALE DELLA CANTIERIZZAZIONE
 Planimetrie localizzazione interventi di mitigazione (4/4)

APPALTATORE		SCALA:	
RTI INFERIALE PERMITS s.r.l.s. IL DIRETTORE RESPONSABILE Ing. S. Del Bualdo 23/06/2020		1:2000	
COMMESSA	LOTTO	FASE	ENTE TIPO DOC.
IF26	12	E	ZZ P6
OPERAZIONE	CA	DISCIPLINA	PROGR.
CA0	000	012	B
Rev.	Descrizione	Redatto	Data
A	Emissione	L. Galicci	23/06/2020
B	Emissione a seguito iterato	M. Pietrantonio	23/06/2020

LEGENDA			
CANTIERI		VIABILITÀ	
Simbolo	Descrizione	Simbolo	Descrizione
	CB - CANTIERE BASE		AR - CANTIERE DI ARMAMENTO
	CO - CANTIERE OPERATIVO		AS - AREA DI STOCCAGGIO
	CG - CANTIERE OPERATIVO GALLERIA		AREA DI LAVORO
	DT - DEPOSITO TEMPORANEO		AREE DI LAVORO OPERE IN SOTTERRANEO
	AT - AREA TECNICA		LIMITE CANTIERI PROGETTO PRELIMINARE
	LINEA FERROVIARIA DI PROGETTO		PISTA DI CANTIERE
	LINEA FERROVIARIA ESISTENTE		FABBRICATI DA DEMOLIRE
	LINEA FERROVIARIA ESISTENTE DA DISMETTERE COMPRESO RILEVATO		DIREZIONI
	VIABILITÀ EXTRA URBANA PRINCIPALE		LIMITE PROVINCIA
	VIABILITÀ SECONDARIA		LIMITE COMUNE