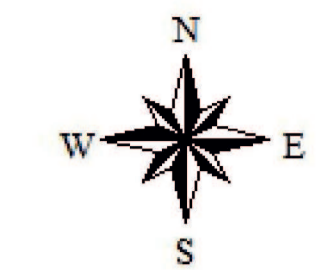


LEGENDA

Carta Att030 Livelli max (msmm)

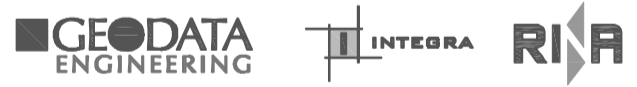

- 38.5 - 39.0
- 39.0 - 39.5
- 39.5 - 40.0
- 40.0 - 40.5
- 40.5 - 41.0
- 41.0 - 41.5
- 41.5 - 42.0
- 42.0 - 42.5
- 42.5 - 43.0



COMMITTENTE:


DIREZIONE LAVORI:


APPALTATORE:


| | | |
|--|--|--|
| PROGETTAZIONE: RAGGRUPPAMENTO TEMPORANEO PROGETTISTI  | PROGETTISTA: Prof. Ing. Andrea Del Grosso | DIRETTORE DELLA PROGETTAZIONE: Ing. PIERGIORGIO GRASSO Responsabile Integratore fra le varie progettazioni specialistiche  |
|--|--|--|

PROGETTO ESECUTIVO
ITINERARIO NAPOLI-BARI
RADDOPPIO TRATTA CANCELLO - BENEVENTO
II LOTTO FUNZIONALE FRASSO TELESINO - VITULANO
1° LOTTO FUNZIONALE FRASSO TELESINO - TELESE

IDROLOGIA E IDRAULICA
 VI05: Fiume Calore: Planimetria livelli idrici ante operam per il viadotto VI05 - Tr30

| | |
|--|------------------|
| APPALTATORE RTI IMPRESA PIZZAROTTI & C. S.p.A. IL DIRETTORE:  Ing. S. Del Grosso 24/02/2020 | SCALA: 1:2000 |
|--|------------------|

| | | | | | | | |
|----------|-------|------|------|-----------|------------------|--------|------|
| COMMESSA | LOTTO | FASE | ENTE | TIPO DOC. | OPERA/DISCIPLINA | PROGR. | REV. |
| IF26 | 12 | E | ZZ | P6 | ID0502 | 001 | A |

| Rev. | Descrizione | Redatto | Data | Verificato | Data | Approvato | Data | Autorizzato Data |
|------|-------------|------------------|------------|---------------|------------|--------------------|------------|---|
| A | EMISSIONE | Fabrizio Foltran | 24/02/2020 | Alice Caspary | 24/02/2020 | Piergiorgio Grasso | 24/02/2020 | Prof. Ing. A. Del Grosso  |
| | | | | | | | | 24/02/2020 |