



D1 198583.044 594922.315	D2 198764.916 595545.933	D3 198715.050 596399.510	D4 198938.080 597431.020
A 489.898 L 150.000 AngF 2.6857 m 0.584 TI 100.011 Tc 50.010	A 490.510 L 150.000 AngF 2.6790 m 0.584 TI 100.011 Tc 50.010	A 490.510 L 150.000 AngF 2.6790 m 0.584 TI 100.011 Tc 50.010	A 490.510 L 150.000 AngF 2.6790 m 0.584 TI 100.011 Tc 50.010
R 1600.000 Ac 14.0943 Tan 197.792 Sv 393.587 Fr 12.387 Co 392.595 H 150 V 180	R 1604.000 Ac 10.0773 Tan 141.421 Sv 282.113 Fr 8.198 Co 281.750 H 150 V 180	R 1604.000 Ac 10.0773 Tan 141.421 Sv 282.113 Fr 8.198 Co 281.750 H 150 V 180	R 1604.000 Ac 10.0773 Tan 141.421 Sv 282.113 Fr 8.198 Co 281.750 H 150 V 180

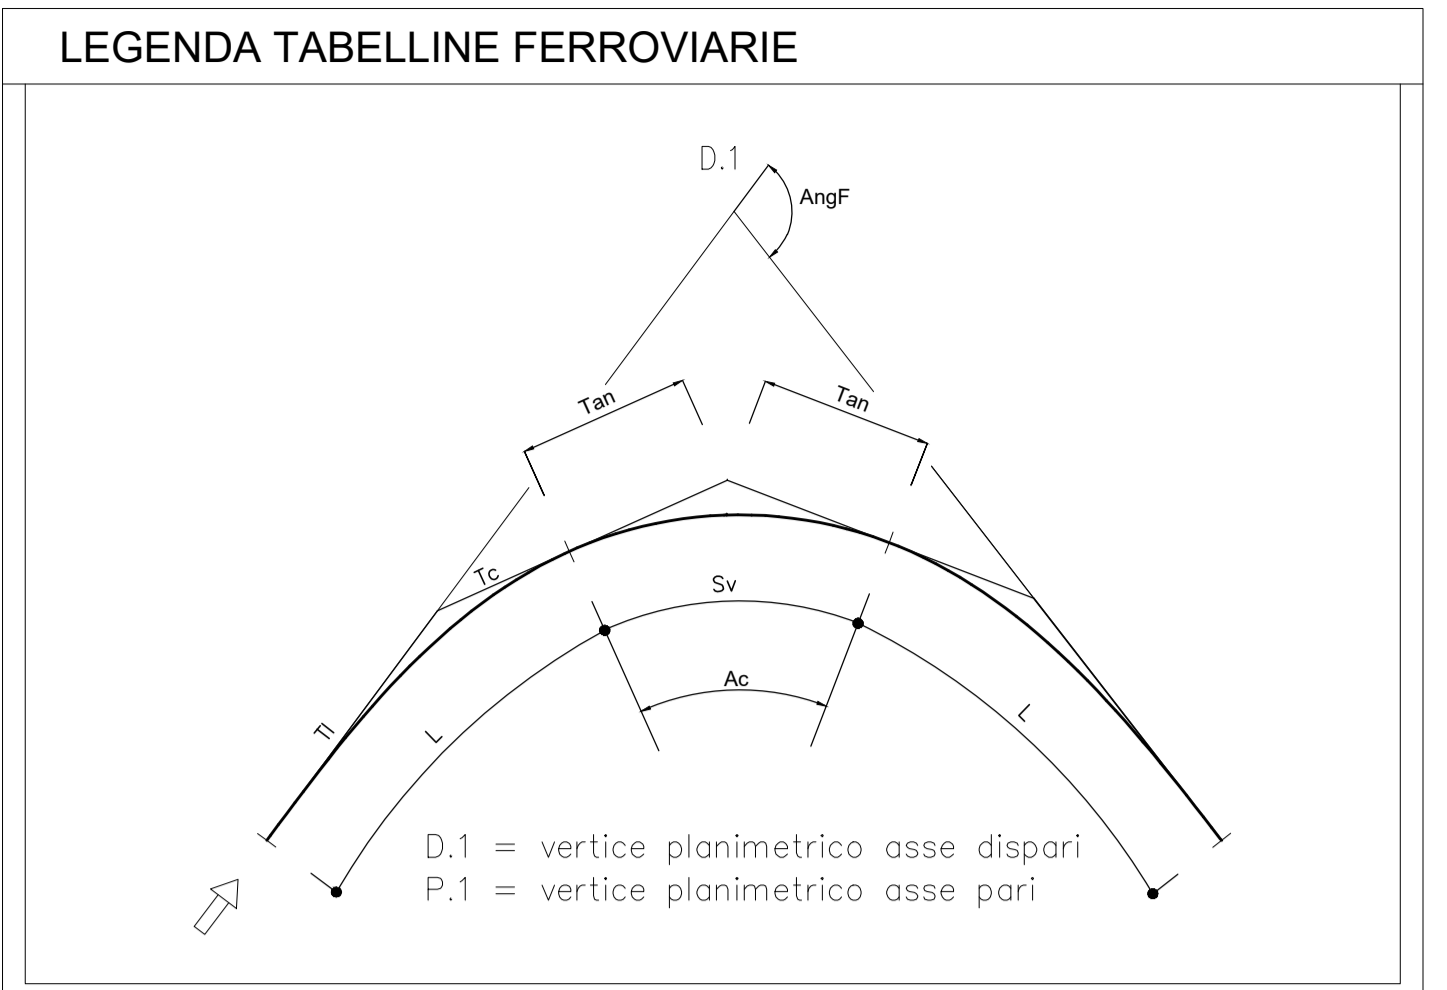

Legenda progetto

Nuovo Binario Disparti	— (red line)
Nuovo Binario Pari	— (blue line)
Asse Binario esistente	— (grey line)

P1 198587.786 594921.201	P2 198768.949 595545.477	P3 198719.975 596399.198	P4 198941.814 597429.414
A 490.816 L 150.187 AngF 2.6824 m 0.586 TI 100.136 Tc 50.073	A 489.502 L 149.813 AngF 2.6824 m 0.584 TI 99.887 Tc 49.948	A 489.502 L 149.813 AngF 2.6824 m 0.584 TI 99.887 Tc 49.948	A 489.502 L 149.813 AngF 2.6824 m 0.584 TI 99.887 Tc 49.948
R 1604.000 Ac 14.1010 Tan 198.382 Sv 394.759 Fr 12.129 Co 393.763 H 150 V 180	R 1600.000 Ac 10.0706 Tan 140.975 Sv 281.223 Fr 6.175 Co 280.861 H 150 V 180	R 1600.000 Ac 10.0706 Tan 140.975 Sv 281.223 Fr 6.175 Co 280.861 H 150 V 180	R 1600.000 Ac 10.0706 Tan 140.975 Sv 281.223 Fr 6.175 Co 280.861 H 150 V 180

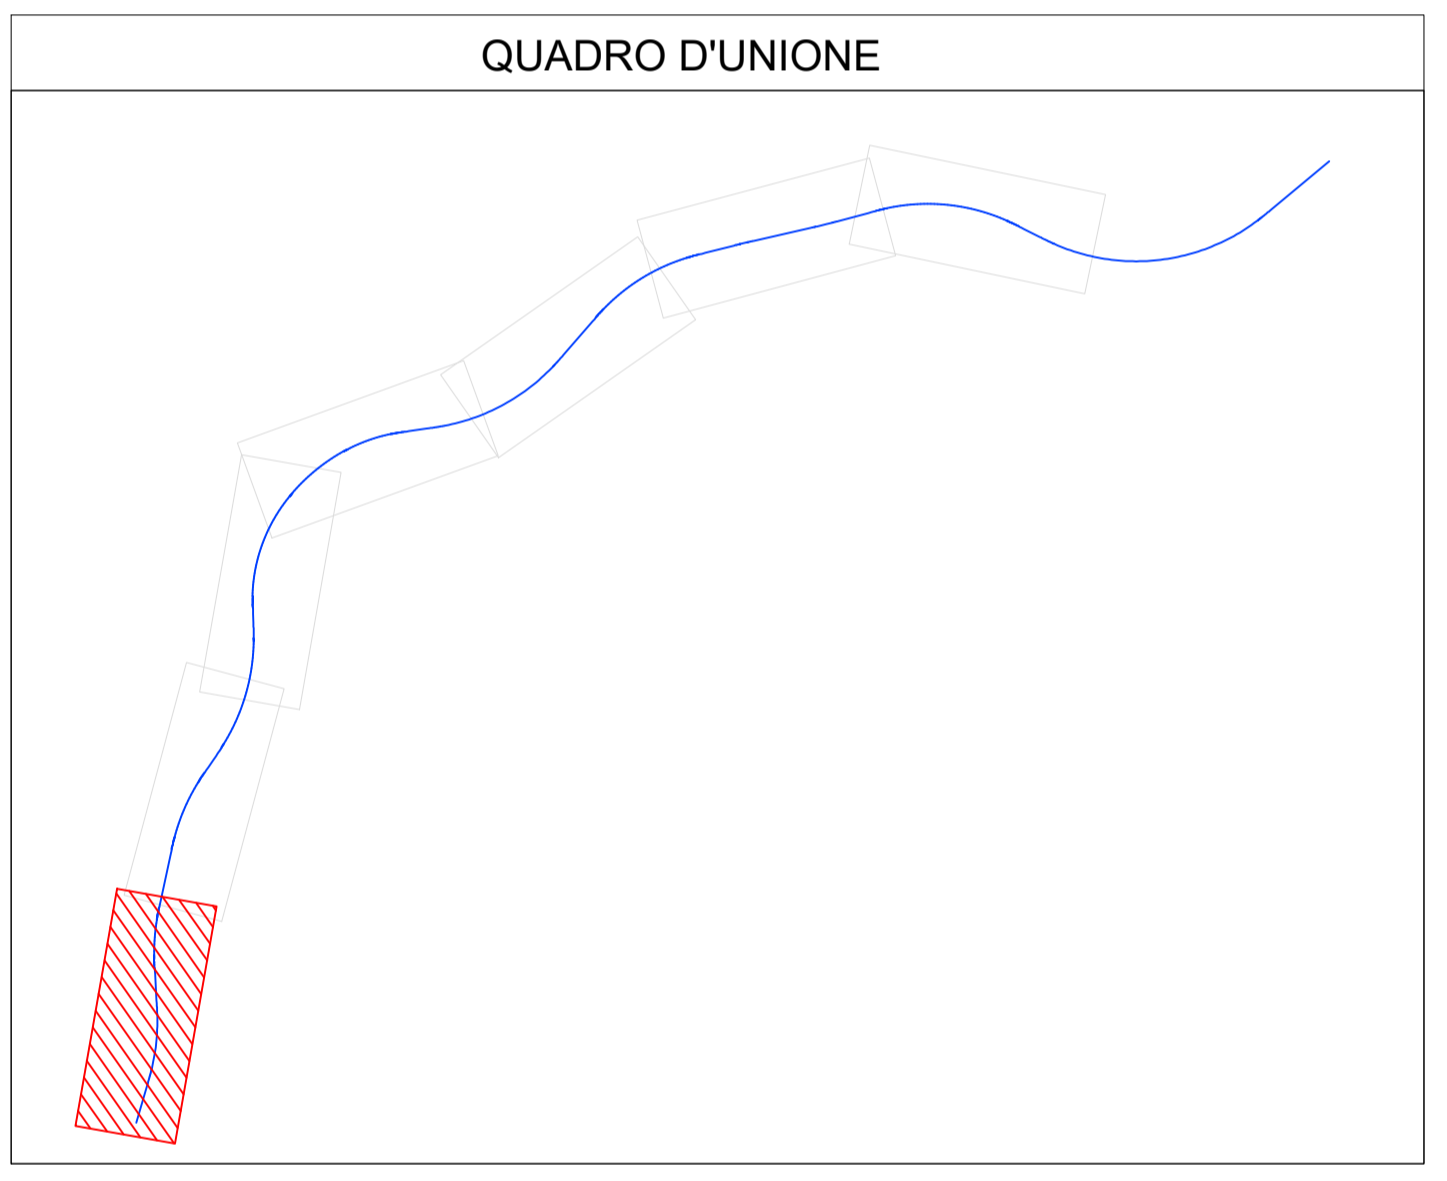

COMMITTENTE: RFI - GRUPPO FERROVIE DELLO STATO ITALIANE

DIREZIONE LAVORI: ITALFERR - NUOVO FERROVIE DELLO STATO ITALIANE

APPALTATORE: PIZZAROTTI, Ghella, ITINERA, SALCEF, JEDSINFRASTRUTTURE

PROGETTAZIONE: GEODATA, INTEGRA, RIR

PROGETTISTA: Prof. Ing. Andrea Del Grosso

DIRETTORE DELLA PROGETTAZIONE: Ing. PIERGIORGIO GRASSO

PROGETTO ESECUTIVO

ITINERARIO NAPOLI-BARI
RADDOPPIO TRATTA CANCELLO - BENEVENTO
IL LOTTO FUNZIONALE FRASSO TELESINO - VITULANO
1° LOTTO FUNZIONALE FRASSO TELESINO - TELESO

LINEA
 Elaborati generali
 PLANIMETRIA DI TRACCIAMENTO FRASSO-TELESINO BINARI DISPARTI E PARI TAV. 1/7

APPALTATORE: PIZZAROTTI & C. S.p.A.
 Ing. B. Del Bello

SCALA: 1:2000

COMMESSA: LOTTO FASE ENTE TIPO DOC. OPERA/DISCIPLINA PROG. REV.

IF26	12	E	ZZ	P6	IF0008	001	B
------	----	---	----	----	--------	-----	---

Rev.	Descrizione	Realizzato	Data	Verificato	Data	Approvato	Data	Autorizzato	Data
A	EMISSIONE	Marco Venturi	21/11/2015	Alessandra Parisi	21/11/2015	Piergiorgio Grasso	21/11/2015	Ing. Andrea Del Grosso	
B	AGGIORNAMENTO RILEVA	Marco Venturi	24/03/2016	Alessandra Parisi	24/03/2016	Piergiorgio Grasso	24/03/2016	Ing. Andrea Del Grosso	

File: IF26.1.2.E.ZZ.P6.IF.001.0.001.B.dwg n. Elab.: