


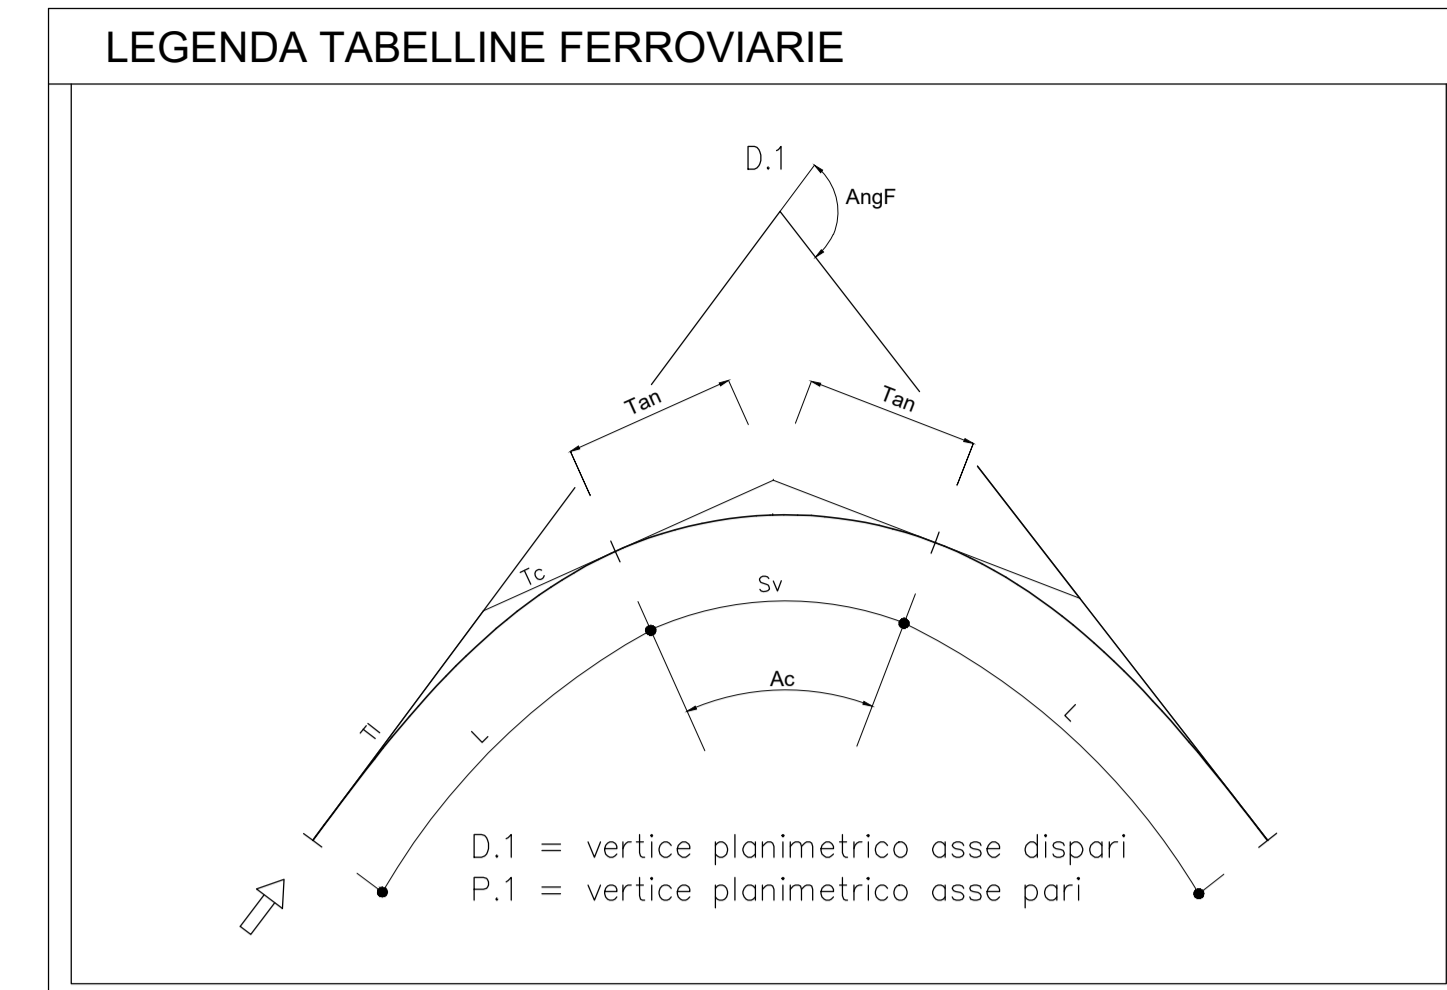

D3	198715.950 596399.510	D4	198938.069 597431.020	D5	199535.151 598307.389
A	490.510	A	489.898	A	489.898
L	150.000	L	150.000	L	150.000
AngF	2.6790	AngF	2.6857	AngF	2.6857
m	0.584	m	0.586	m	0.586
Tl	100.011	Tl	100.011	Tl	100.011
Tc	50.010	Tc	50.010	Tc	50.010
R	1604.000	R	1600.000	R	1600.000
Ac	16.7375	Ac	30.6846	Ac	30.6846
Tan	236.251	Tan	438.680	Tan	438.680
Sv	469.129	Sv	856.318	Sv	856.318
Fr	17.120	Fr	56.946	Fr	56.946
Co	467.458	Co	845.134	Co	845.134
H	150	H	150	H	150
V	180	V	180	V	180




Legenda progetto

Nuovo Binario Dispari	—
Nuovo Binario Pari	—



P3	198719.975 596399.198	P4	198941.814 597429.414	P5	199539.189 598306.192
A	489.592	A	490.816	A	490.816
L	149.813	L	150.187	L	150.187
AngF	2.6824	AngF	2.6824	AngF	2.6824
m	0.584	m	0.586	m	0.586
Tl	99.887	Tl	100.136	Tl	100.136
Tc	49.948	Tc	50.073	Tc	50.073
R	1600.000	R	1604.000	R	1604.000
Ac	16.7508	Ac	30.6713	Ac	30.6713
Tan	235.596	Tan	439.678	Tan	439.678
Sv	467.772	Sv	858.946	Sv	858.946
Fr	17.084	Fr	57.114	Fr	57.114
Co	466.108	Co	848.430	Co	848.430
H	150	H	150	H	150
V	180	V	180	V	180

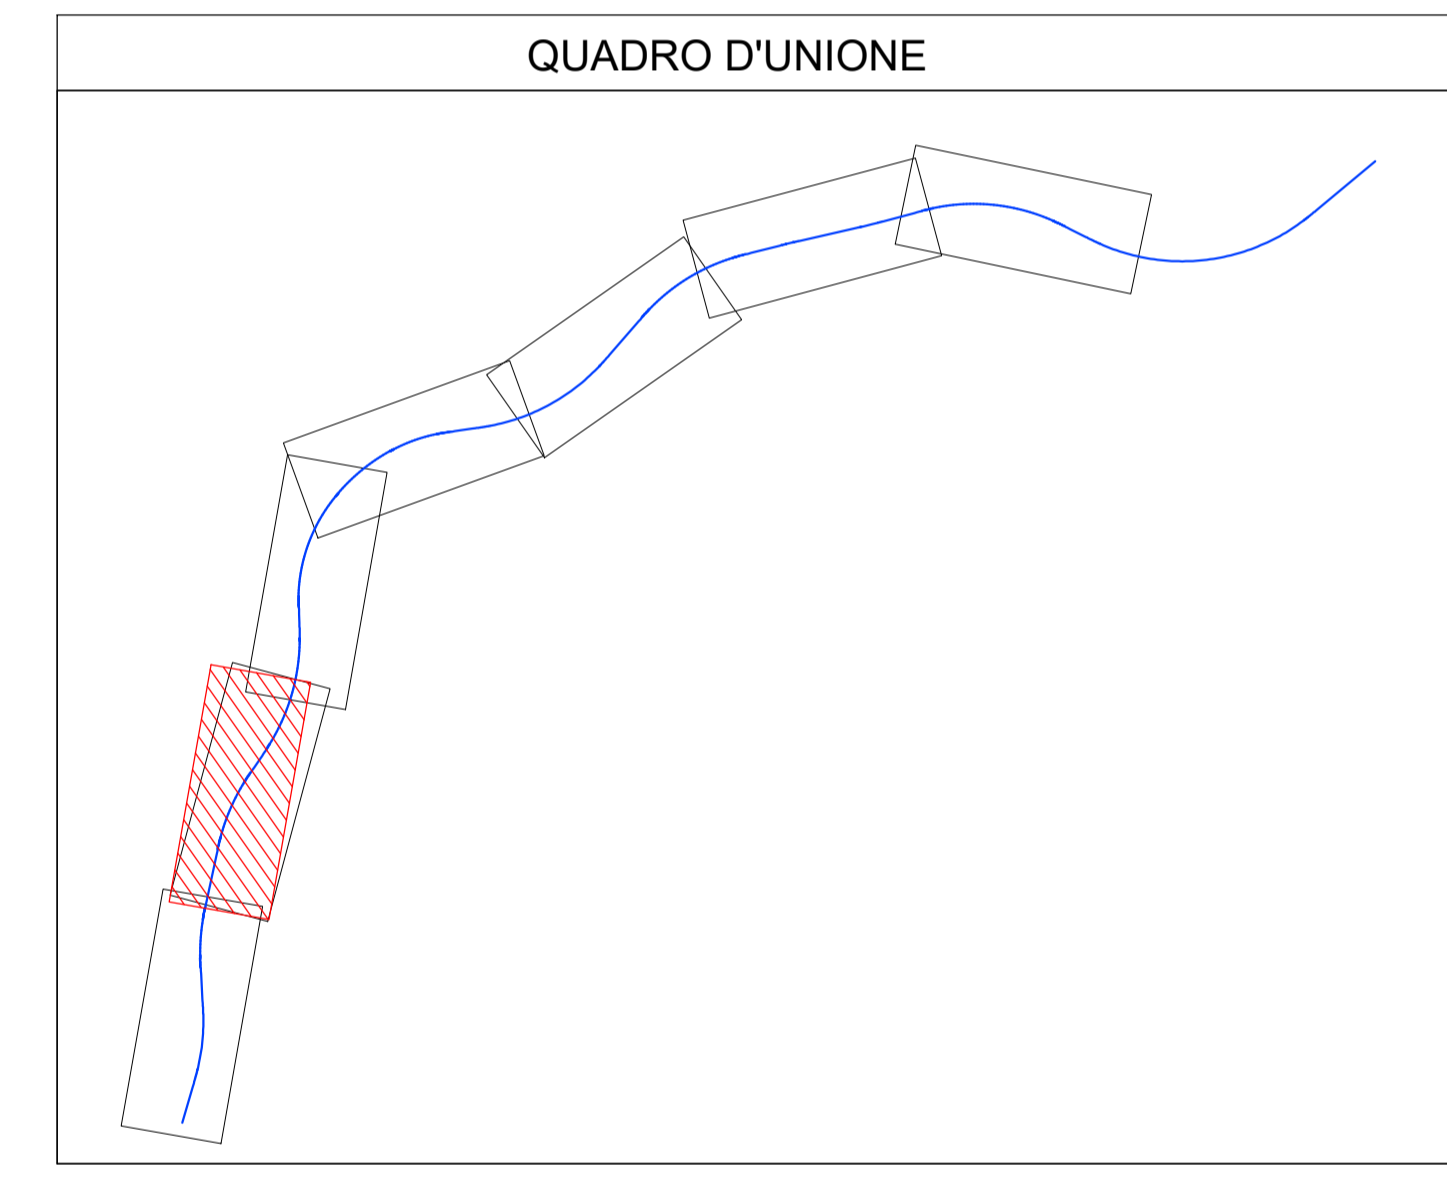

COMMITTENTE: RFI - GRUPPO FERROVIE DELLO STATO ITALIANE

DIREZIONE LAVORI: ITALFERR - NUOVO FERROVIE DELLO STATO ITALIANE

APPALTATORE: PIZZAROTTI, Ghella, ITINERA, SALCEF, EdSINFRASTRUTTURE

PROGETTAZIONE: GEODATA, INTEGRA, RINA

PROGETTISTA: Prof. Ing. Andrea Del Grosso

DIRETTORE DELLA PROGETTAZIONE: Ing. PIERGIORGIO GRASSO

PROGETTO ESECUTIVO

ITINERARIO NAPOLI-BARI
RADDOPPIO TRATTA CANCELLO - BENEVENTO
IL LOTTO FUNZIONALE FRASSO TELESINO - VITULANO
1° LOTTO FUNZIONALE FRASSO TELESINO - TELESE

LINEA
 Elaborati generali
 PLANIMETRIA DI TRACCIAMENTO FRASSO-TELESINO BINARI DISPARI E PARI TAV. 217

APPALTATORE: ROMA PIZZAROTTI & C. S.p.A.
 Ing. B. Del Grosso
 24020200

SCALA: 1:2000

COMMESSA: LOTTO FASE ENTE TIPO DOC. OPERA/DISCIPLINA PROG. REV.

IF26 12 E ZZ P6 IF0008 002 B

Rev.	Descrizione	Realizzato	Data	Verificato	Data	Approvato	Data	Autorizzato	Data
A	EMISSIONE	Mario Verrini	21/11/2019	Alessandra Parisi	21/11/2019	Piergiorgio Grasso	21/11/2019	Ing. Andrea Del Grosso	
B	AGGIORNAMENTO RILVA	Mario Verrini	24/03/2020	Alessandra Parisi	24/03/2020	Piergiorgio Grasso	24/03/2020	Ing. Andrea Del Grosso	

File: IF26.1.2.E.ZZ.P6.IF.00.0.8.002.B.dwg n. Elab.: