


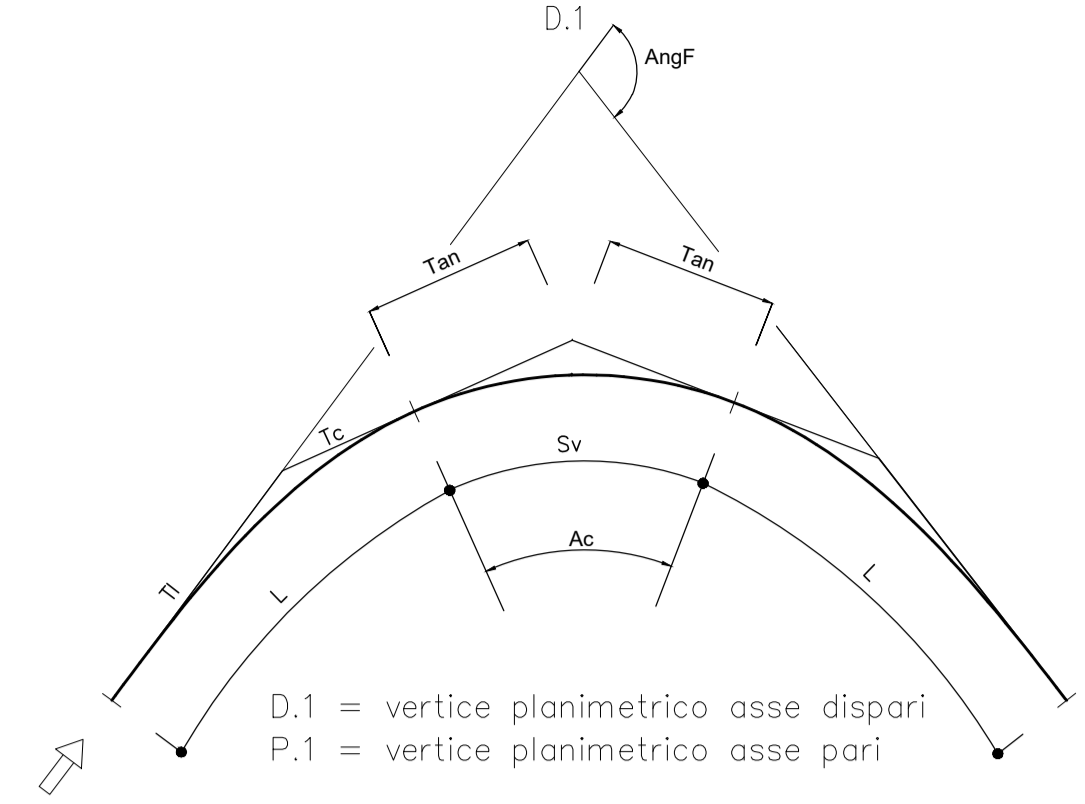

LEGGENDA TABELLINE FERROVIARIE




Legenda progetto

Nuovo Binario Dispari	—
Nuovo Binario Pari	—

D6 199475.262 600247.201	D7 201562.838 600549.612	D8 202574.819 601714.222	D9 203426.179 601931.220
A 489.898 L 150.000 AngF 2.6857 m 0.598 TI 100.011 Tc 50.010	A 489.898 L 150.000 AngF 2.6857 m 0.598 TI 100.011 Tc 50.010	A 490.785 L 155.000 AngF 2.8574 m 0.644 TI 103.347 Tc 51.679	A 490.785 L 155.000 AngF 2.8574 m 0.644 TI 103.347 Tc 51.679
R 1600.000 Ac 35.3971 Tan 510.580 Sv 988.472 Fr 75.7472 Co 972.828 H 150 V 180	R 1600.000 Ac 35.3971 Tan 510.580 Sv 988.472 Fr 75.7472 Co 972.828 H 150 V 180	R 1554.000 Ac 28.9970 Tan 401.849 Sv 786.470 Fr 49.489 Co 778.103 H 155 V 180	R 1554.000 Ac 28.9970 Tan 401.849 Sv 786.470 Fr 49.489 Co 778.103 H 155 V 180

QUADRO D'UNIONE

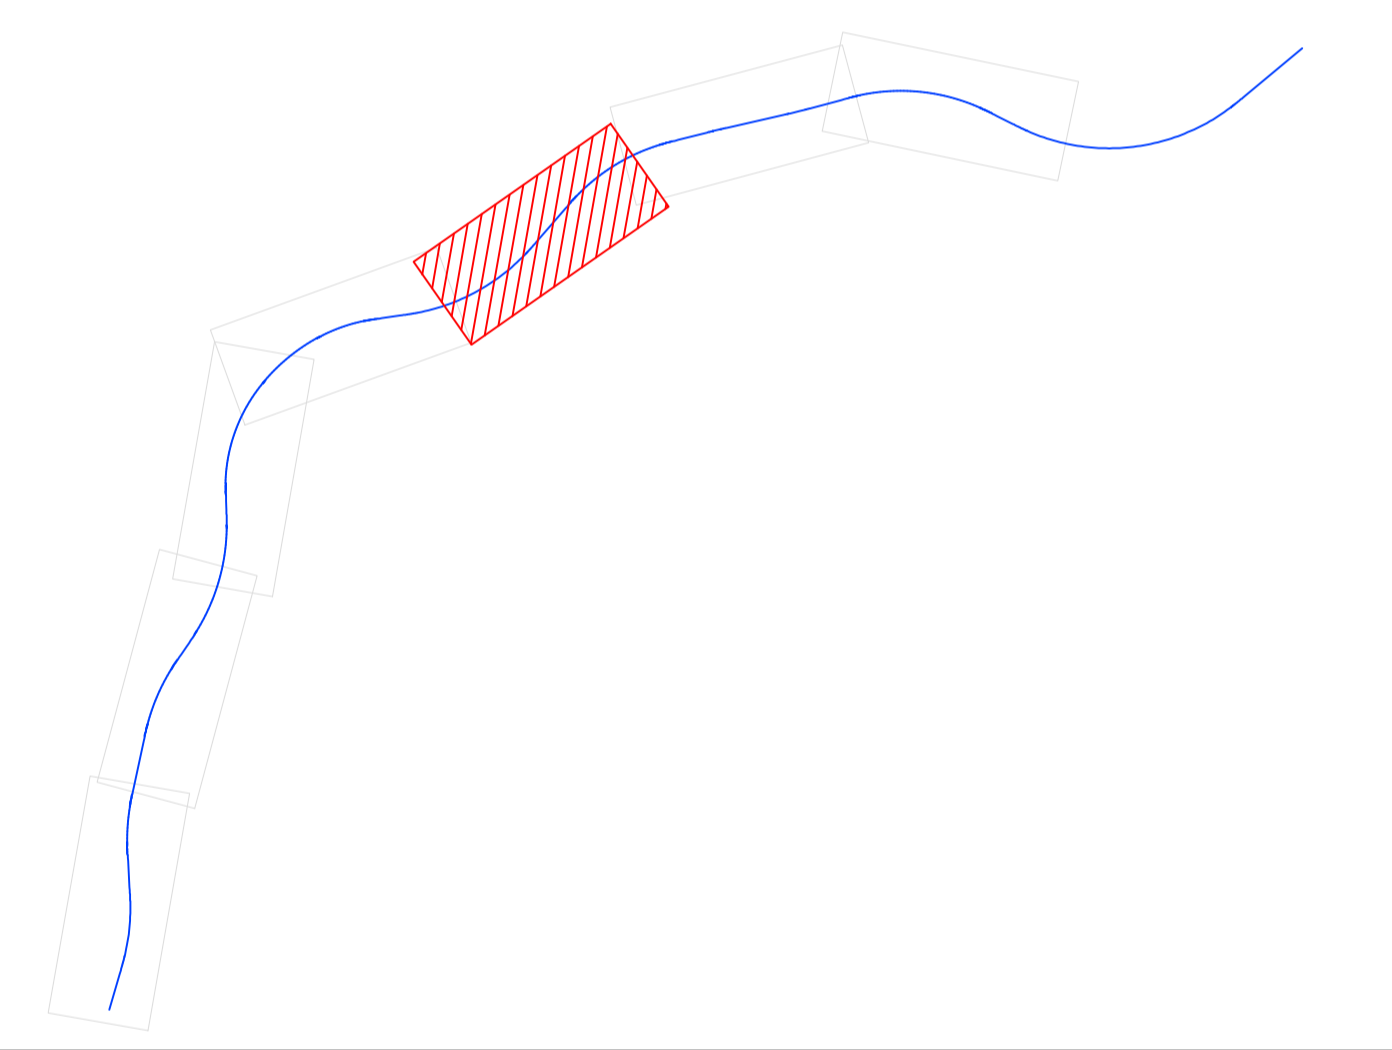

P6 199470.370 600243.754	P7 201504.883 600545.886	P8 202577.019 601710.655	P9 203427.116 601927.331
A 490.816 L 150.187 AngF 2.6824 m 0.598 TI 100.136 Tc 50.073	A 489.837 L 154.800 AngF 2.8611 m 0.644 TI 103.214 Tc 51.612	A 489.837 L 154.800 AngF 2.8611 m 0.644 TI 103.214 Tc 51.612	A 489.837 L 154.800 AngF 2.8611 m 0.644 TI 103.214 Tc 51.612
R 1604.000 Ac 35.4138 Tan 511.960 Sv 991.131 Fr 75.9471 Co 975.438 H 150 V 180	R 1550.000 Ac 28.9927 Tan 400.708 Sv 784.246 Fr 49.336 Co 775.907 H 155 V 180	R 1550.000 Ac 28.9927 Tan 400.708 Sv 784.246 Fr 49.336 Co 775.907 H 155 V 180	R 1550.000 Ac 28.9927 Tan 400.708 Sv 784.246 Fr 49.336 Co 775.907 H 155 V 180

COMMITTENTE:
RFI
GRUPPO FERROVIE DELLO STATO ITALIANE

DIREZIONE LAVORI:
ITALFERR
NUOVO FERROVIE DELLO STATO ITALIANE

APPALTATORE:
PIZZAROTTI, Ghella, ITINERA, SALCEF, JEDSINFRASTRUTTURE

PROGETTAZIONE:
RAFFINAMENTO TEMPORANEO PROGETTISTI: GEODATA, INTEGRA, RIR
PROGETTISTA: Prof. Ing. Andrea Del Grosso
DIRETTORE DELLA PROGETTAZIONE: Ing. PIERGIORGIO GRASSO
Responsabile Integrazione fra le varie professioni specialistiche.

PROGETTO ESECUTIVO

**ITINERARIO NAPOLI-BARI
RADDOPPIO TRATTA CANCELLO - BENEVENTO
IL LOTTO FUNZIONALE FRASSO TELESINO - VITULANO
1° LOTTO FUNZIONALE FRASSO TELESINO - TELESE**

LINEA
Elaborati generali
PLANIMETRIA DI TRACCIAMENTO FRASSO-TELESINO BINARI DISPARI E PARI Tav. 5/7

APPALTATORE: PIZZAROTTI & C. S.p.A.
ING. B. DEL GRASSO
24020050

SCALA: 1:2000

COMMESSA: I F 2 6 1 2 E Z Z P 6 I F 0 0 8 0 0 5 B

Rev.	Descrizione	Realizzato	Data	Verificato	Data	Approvato	Data	Autorizzato	Data
A	EMISSIONE	Mario Venerari	21/11/2019	Alessandra Parisi	21/11/2019	Piergiorgio Grasso	21/11/2019	Ing. Andrea Del Grosso	
B	AGGIORNAMENTO RILEVA	Mario Venerari	24/03/2020	Alessandra Parisi	24/03/2020	Piergiorgio Grasso	24/03/2020		

File: IF26.1.2.E.ZZ.P6.IF.001.8.005.B.dwg n. Elab.: