


D7	201562.838 600549.612	D8	202574.819 601714.222	D9	203426.179 601931.220	D10	204071.174 602077.892	D11	205065.913 602343.433
A	490.785	A	480.853	A	480.853	A	484.768	A	484.768
L	155.000	L	55.000	L	55.000	L	50.000	L	50.000
AngF	2.8574	AngF	0.3748	AngF	0.3748	AngF	0.3048	AngF	0.3048
m	0.644	m	0.030	m	0.030	m	0.022	m	0.022
TI	103.347	TI	36.667	TI	36.667	TI	33.333	TI	33.333
Tc	51.679	Tc	18.333	Tc	18.333	Tc	16.667	Tc	16.667
R	1554.000	R	4204.000	R	4700.000	R	4700.000	R	4700.000
Ac	28.9970	Ac	0.7386	Ac	1.5256	Ac	1.5256	Ac	1.5256
Tan	401.849	Tan	27.096	Tan	62.578	Tan	62.578	Tan	62.578
Sv	786.470	Sv	54.191	Sv	125.148	Sv	125.148	Sv	125.148
Fr	49.489	Fr	0.087	Fr	0.417	Fr	0.417	Fr	0.417
Co	778.103	Co	54.190	Co	125.144	Co	125.144	Co	125.144
H	155	H	55	H	50	H	50	H	50
V	180	V	180	V	180	V	180	V	180

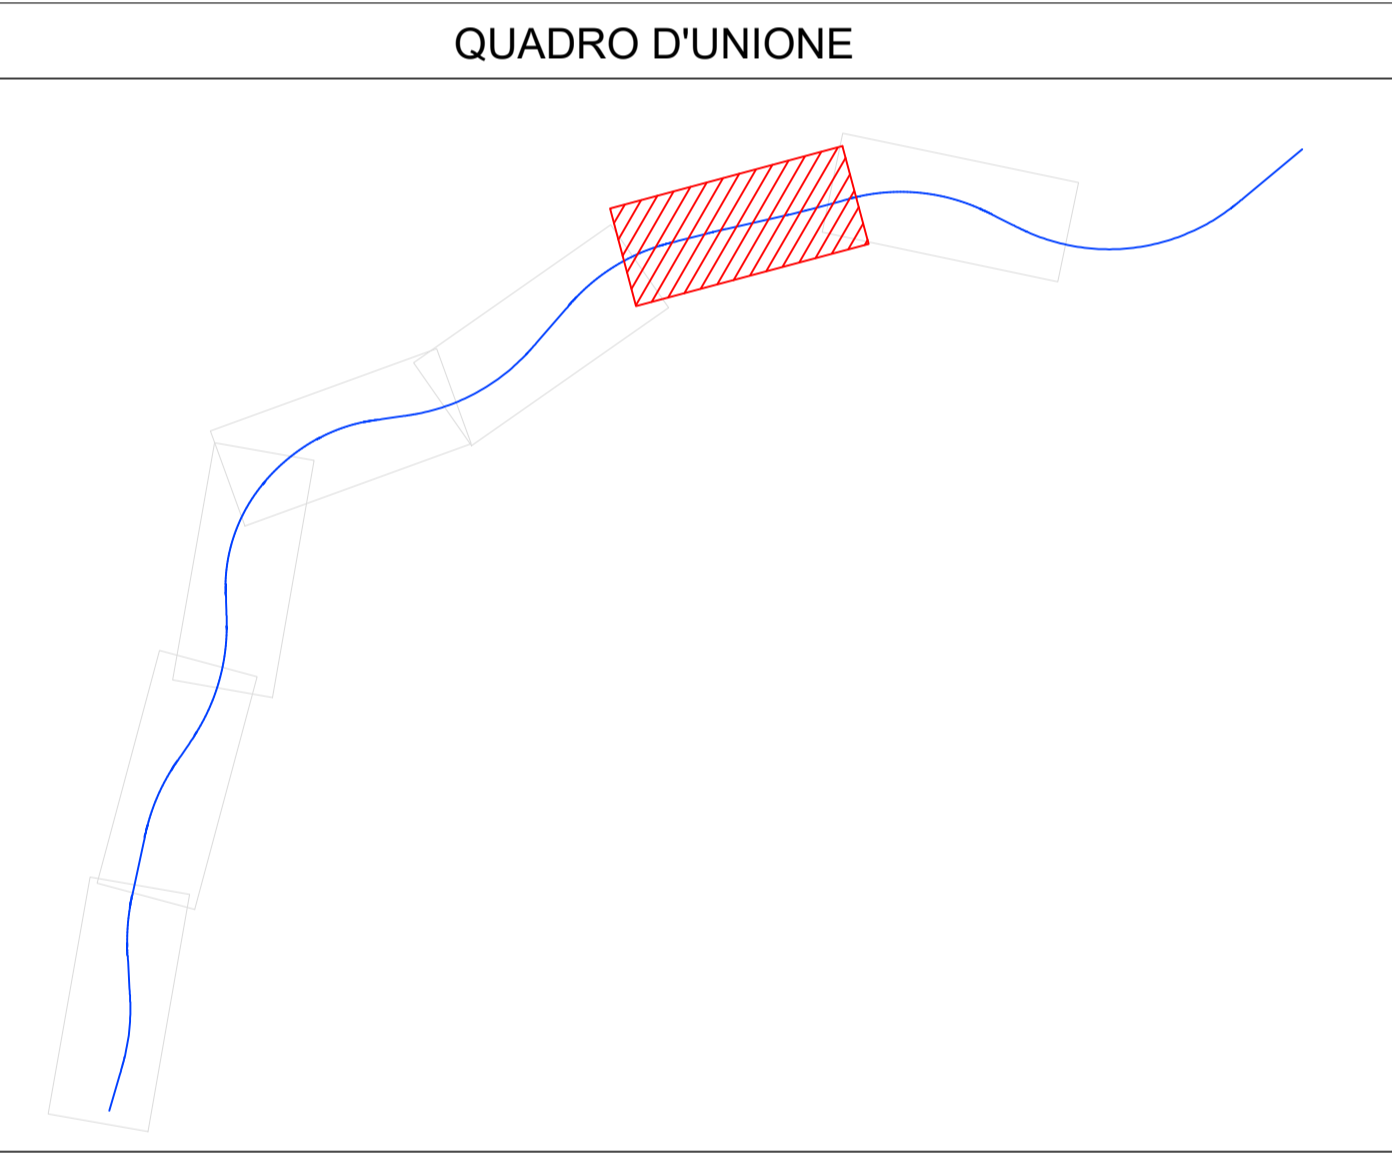

P7	201564.883 600545.866	P8	202577.019 601710.655	P9	203427.116 601927.331	P10	204072.134 602074.008	P11	205065.476 602339.176
A	489.837	A	480.510	A	480.510	A	485.077	A	485.077
L	154.800	L	54.974	L	54.974	L	50.021	L	50.021
AngF	2.8611	AngF	0.3750	AngF	0.3048	AngF	0.3048	AngF	0.3048
m	0.644	m	0.030	m	0.022	m	0.022	m	0.022
TI	103.214	TI	36.649	TI	33.347	TI	33.347	TI	33.347
Tc	51.612	Tc	18.325	Tc	16.674	Tc	16.674	Tc	16.674
R	1550.000	R	4200.000	R	4704.000	R	4704.000	R	4704.000
Ac	28.9897	Ac	0.7382	Ac	1.5259	Ac	1.5259	Ac	1.5259
Tan	400.798	Tan	27.057	Tan	62.642	Tan	62.642	Tan	62.642
Sv	784.246	Sv	54.113	Sv	125.276	Sv	125.276	Sv	125.276
Fr	49.336	Fr	0.087	Fr	0.417	Fr	0.417	Fr	0.417
Co	778.807	Co	54.113	Co	125.272	Co	125.272	Co	125.272
H	155	H	55	H	50	H	50	H	50
V	180	V	180	V	180	V	180	V	180

COMMITTENTE: **RFI** (GRUPPO FERROVIARIO ITALIANO)

DIREZIONE LAVORI: **ITALFERR**

APPALTATORE: **PIZZAROTTI**, **Ghella**, **ITINERA**, **SALCEF**, **JEDSINFRASTRUTTURE**

PROGETTAZIONE: **CEODATA**, **INTEGRA**, **RIR**

PROGETTISTA: Prof. Ing. Andrea Del Grosso

DIRETTORE DELLA PROGETTAZIONE: Ing. PIERGIORGIO GRASSO

PROGETTO ESECUTIVO

ITINERARIO NAPOLI-BARI
RADDOPPIO TRATTA CANCELLO - BENEVENTO
IL LOTTO FUNZIONALE FRASSO TELESINO - VITULANO
1° LOTTO FUNZIONALE FRASSO TELESINO - TELESO

LINEA
 Elaborati generali
 PLANIMETRIA DI TRACCIAMENTO FRASSO-TELESINO BINARI DISPARTI E PARI TAV. 0/7

APPALTATORE: **RFI**
 IL DIRETTORE TECNICO
 Ing. B. Del Bello

SCALA: 1:2000

COMMESSA: **IF26** LOTTO: **12** FASE: **EZZ** TIPO DOC: **P6** OPERA/DISCIPLINA: **IF0008** PROG: **006** REV: **B**

Rev.	Descrizione	Realizzato	Data	Verificato	Data	Approvato	Data	Autorizzato	Data
A	EMISSIONE	Mano Venere	21/11/2019	Alessandra Parisi	21/11/2019	Piergiorgio Grasso	21/11/2019	Ing. Andrea Del Grosso	
B	AGGIORNAMENTO RILEVA	Mano Venere	24/03/2020	Alessandra Parisi	24/03/2020	Piergiorgio Grasso	24/03/2020		

File: IF26_1.2.E.ZZ.P6.IF.01.0.8.006.B.dwg n. Elab.: