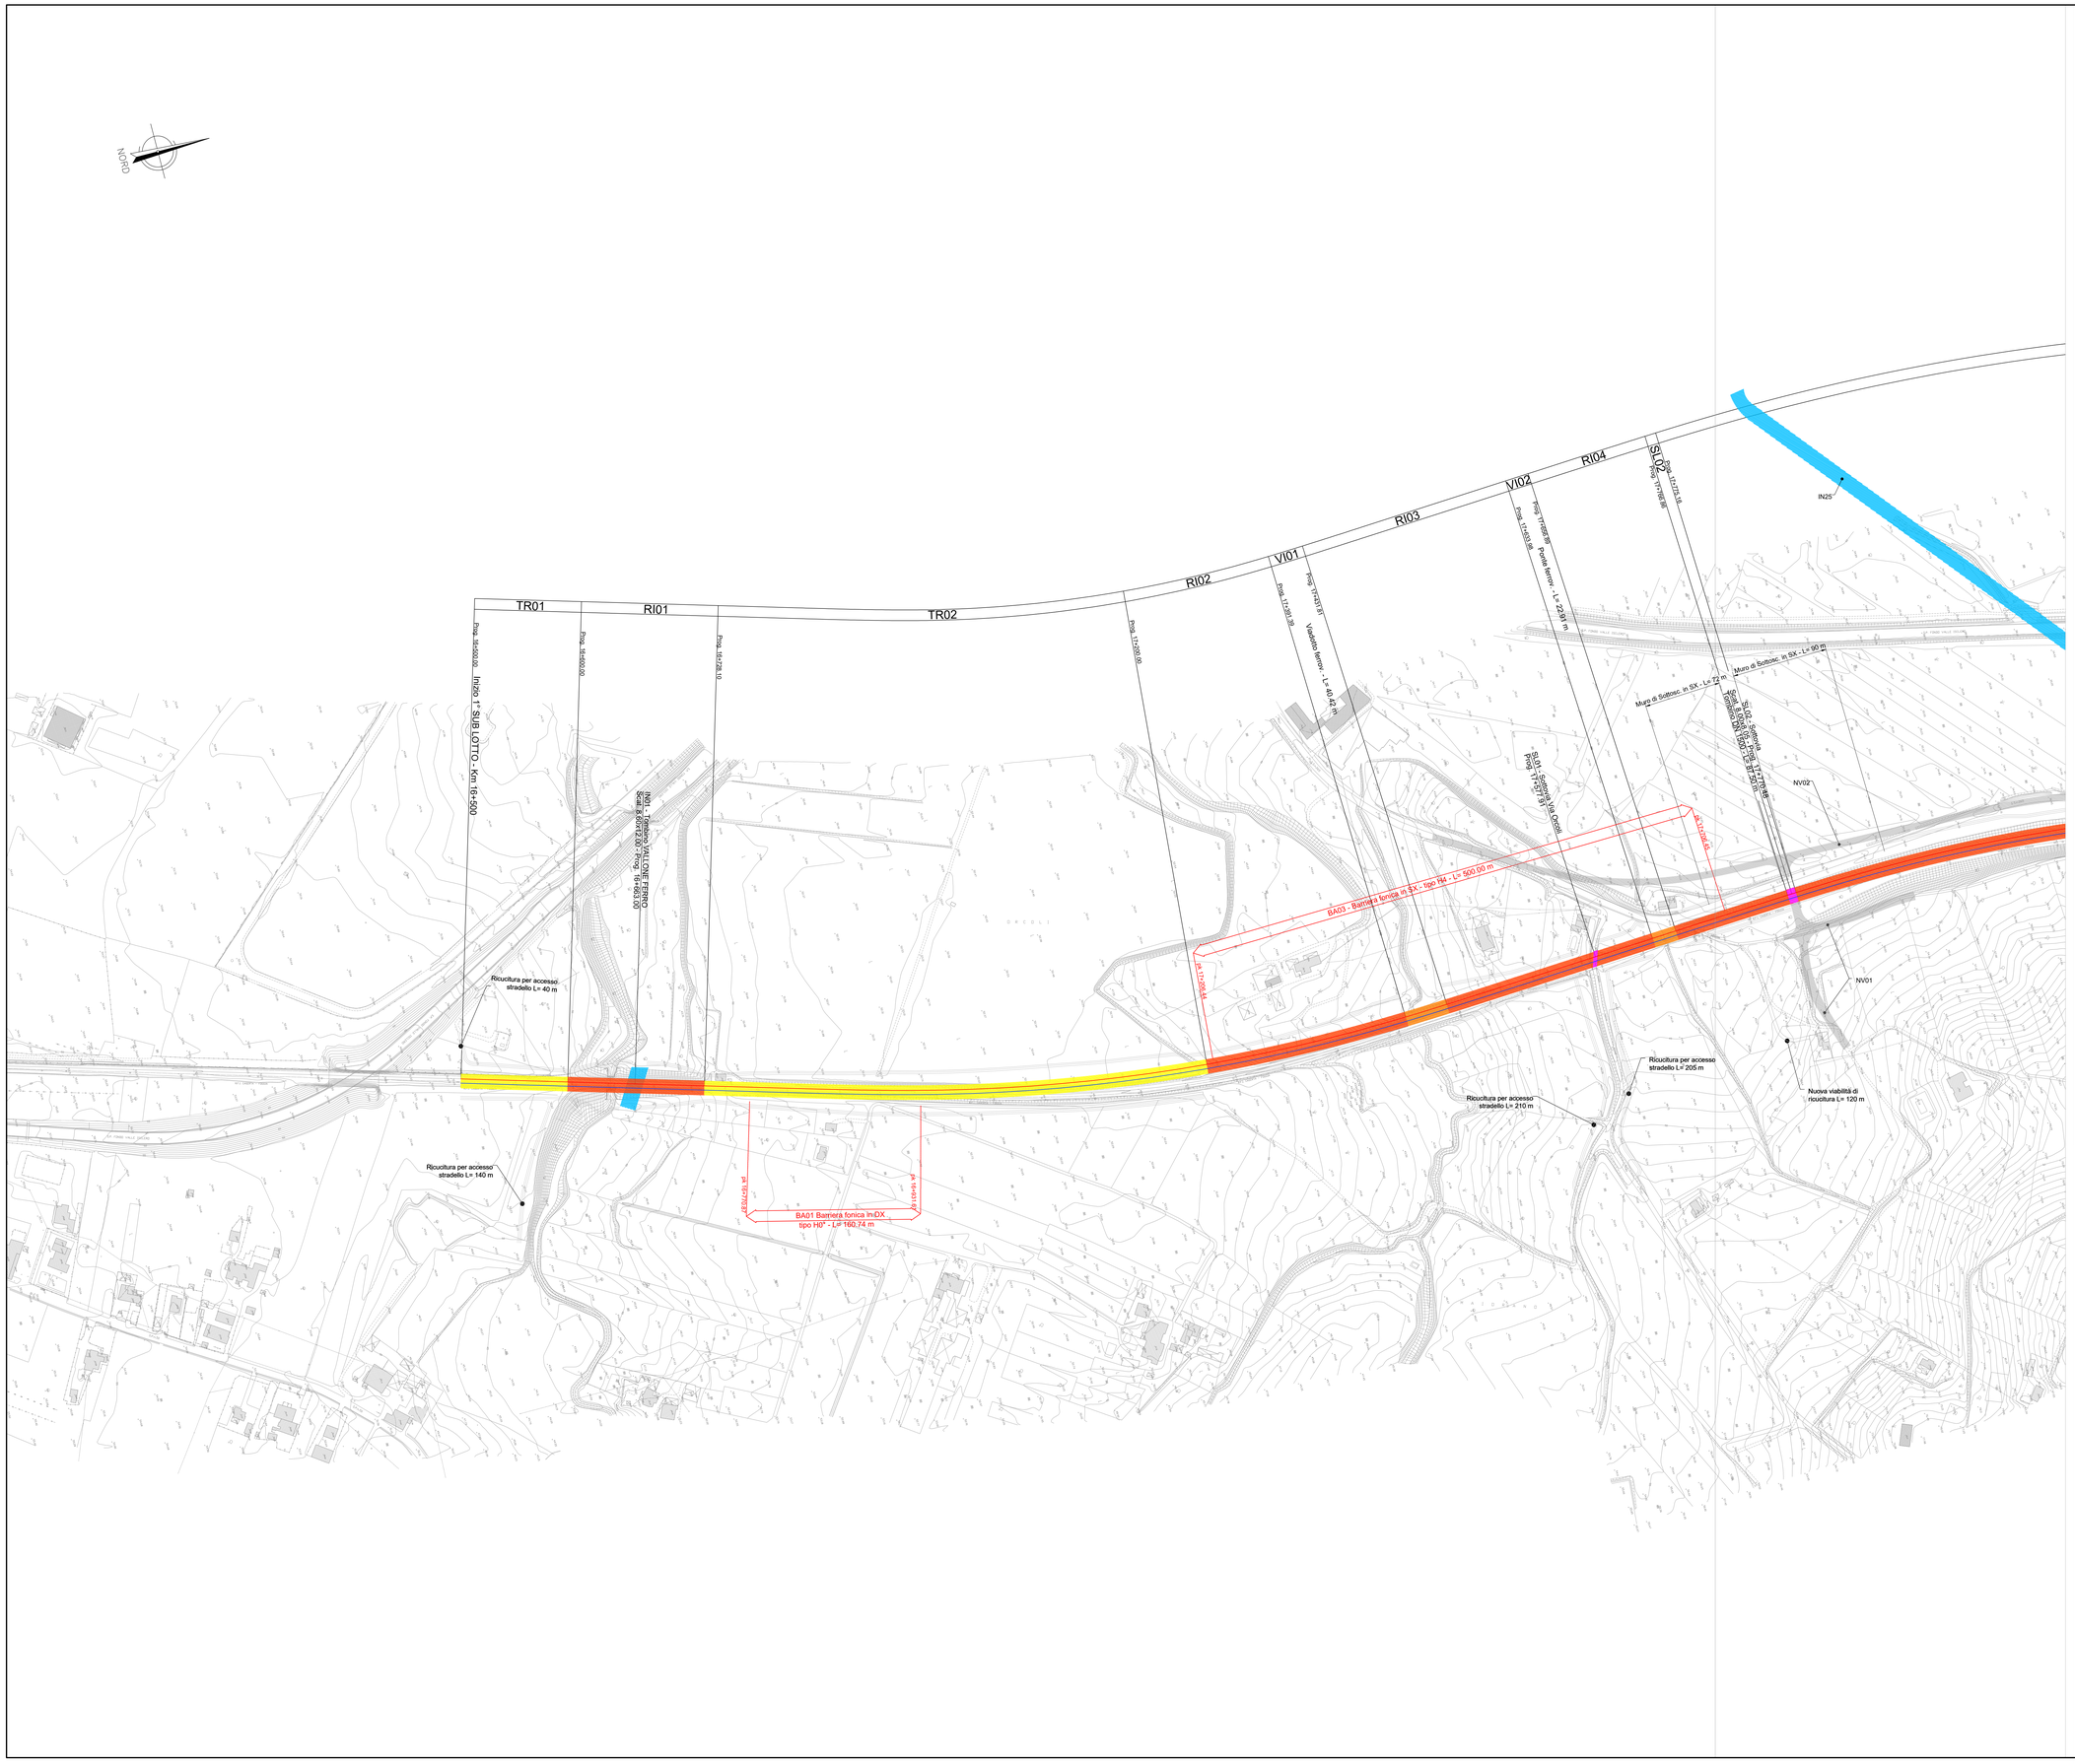

ELABORATI DI RIFERIMENTO

CARATTERISTICHE DEI MATERIALI

INCIDENZA ACCIAIO

NOTE GENERALI

COMMITTENTE:

RFI RETE FERROVIARIA ITALIANA
GRUPPO FERROVIE DELLO STATO ITALIANE

DIREZIONE LAVORI:

ITALFERR
GRUPPO FERROVIE DELLO STATO ITALIANE

APPALTATORE:

PIZZAROTTI FONDATA NEL 1910 · Ghella · ITINERA · SALCEF CONSTRUCTION · EdS INFRASTRUTTURE

PROGETTAZIONE:	PROGETTISTA:	DIRETTORE DELLA PROGETTAZIONE:
RAGGRUPPAMENTO TEMPORANEO PROGETTISTI GEODATA ENGINEERING · INTEGRA · RINA	Ing. Fabio RIZZO	Ing. PIERGIORGIO GRASSO Responsabile Integrazione fra le varie prestazioni specialistiche

PROGETTO ESECUTIVO

ITINERARIO NAPOLI-BARI
RADDOPPIO TRATTA CANCELLO – BENEVENTO
II LOTTO FUNZIONALE FRASSO TELESINO – VITULANO
1° LOTTO FUNZIONALE FRASSO TELESINO – TELESE

MD00 - WBS
Planimetria con indicazione WBS
Tav. 2 di 8

APPALTATORE		SCALA:
IMPRESA PIZZAROTTI & C. S.p.A. Prot. Ing. Fabio Rizzo Ing. S. Del Balzo 24/02/2020		1:2000

COMMESSA	LOTTO	FASE	ENTE	TIPO DOC.	OPERA/DISCIPLINA	PROGR.	REV.
IF26	12	E	ZZ	P6	MD0000	003	A

Rev.	Descrizione	Redatto	Data	Verificato	Data	Approvato	Data	Autorizzato Data
A	Emissione	M. Brignolo	24/02/2020	A. Ferrandez	24/02/2020	P. Grasso	24/02/2020	Ing. Fabio RIZZO 24/02/2020

File: IF26.1.2.E.ZZ.P6.MD.00.0.0.003.A

n. Elab.: