PLANIMETRIA 6 scala 1:2000

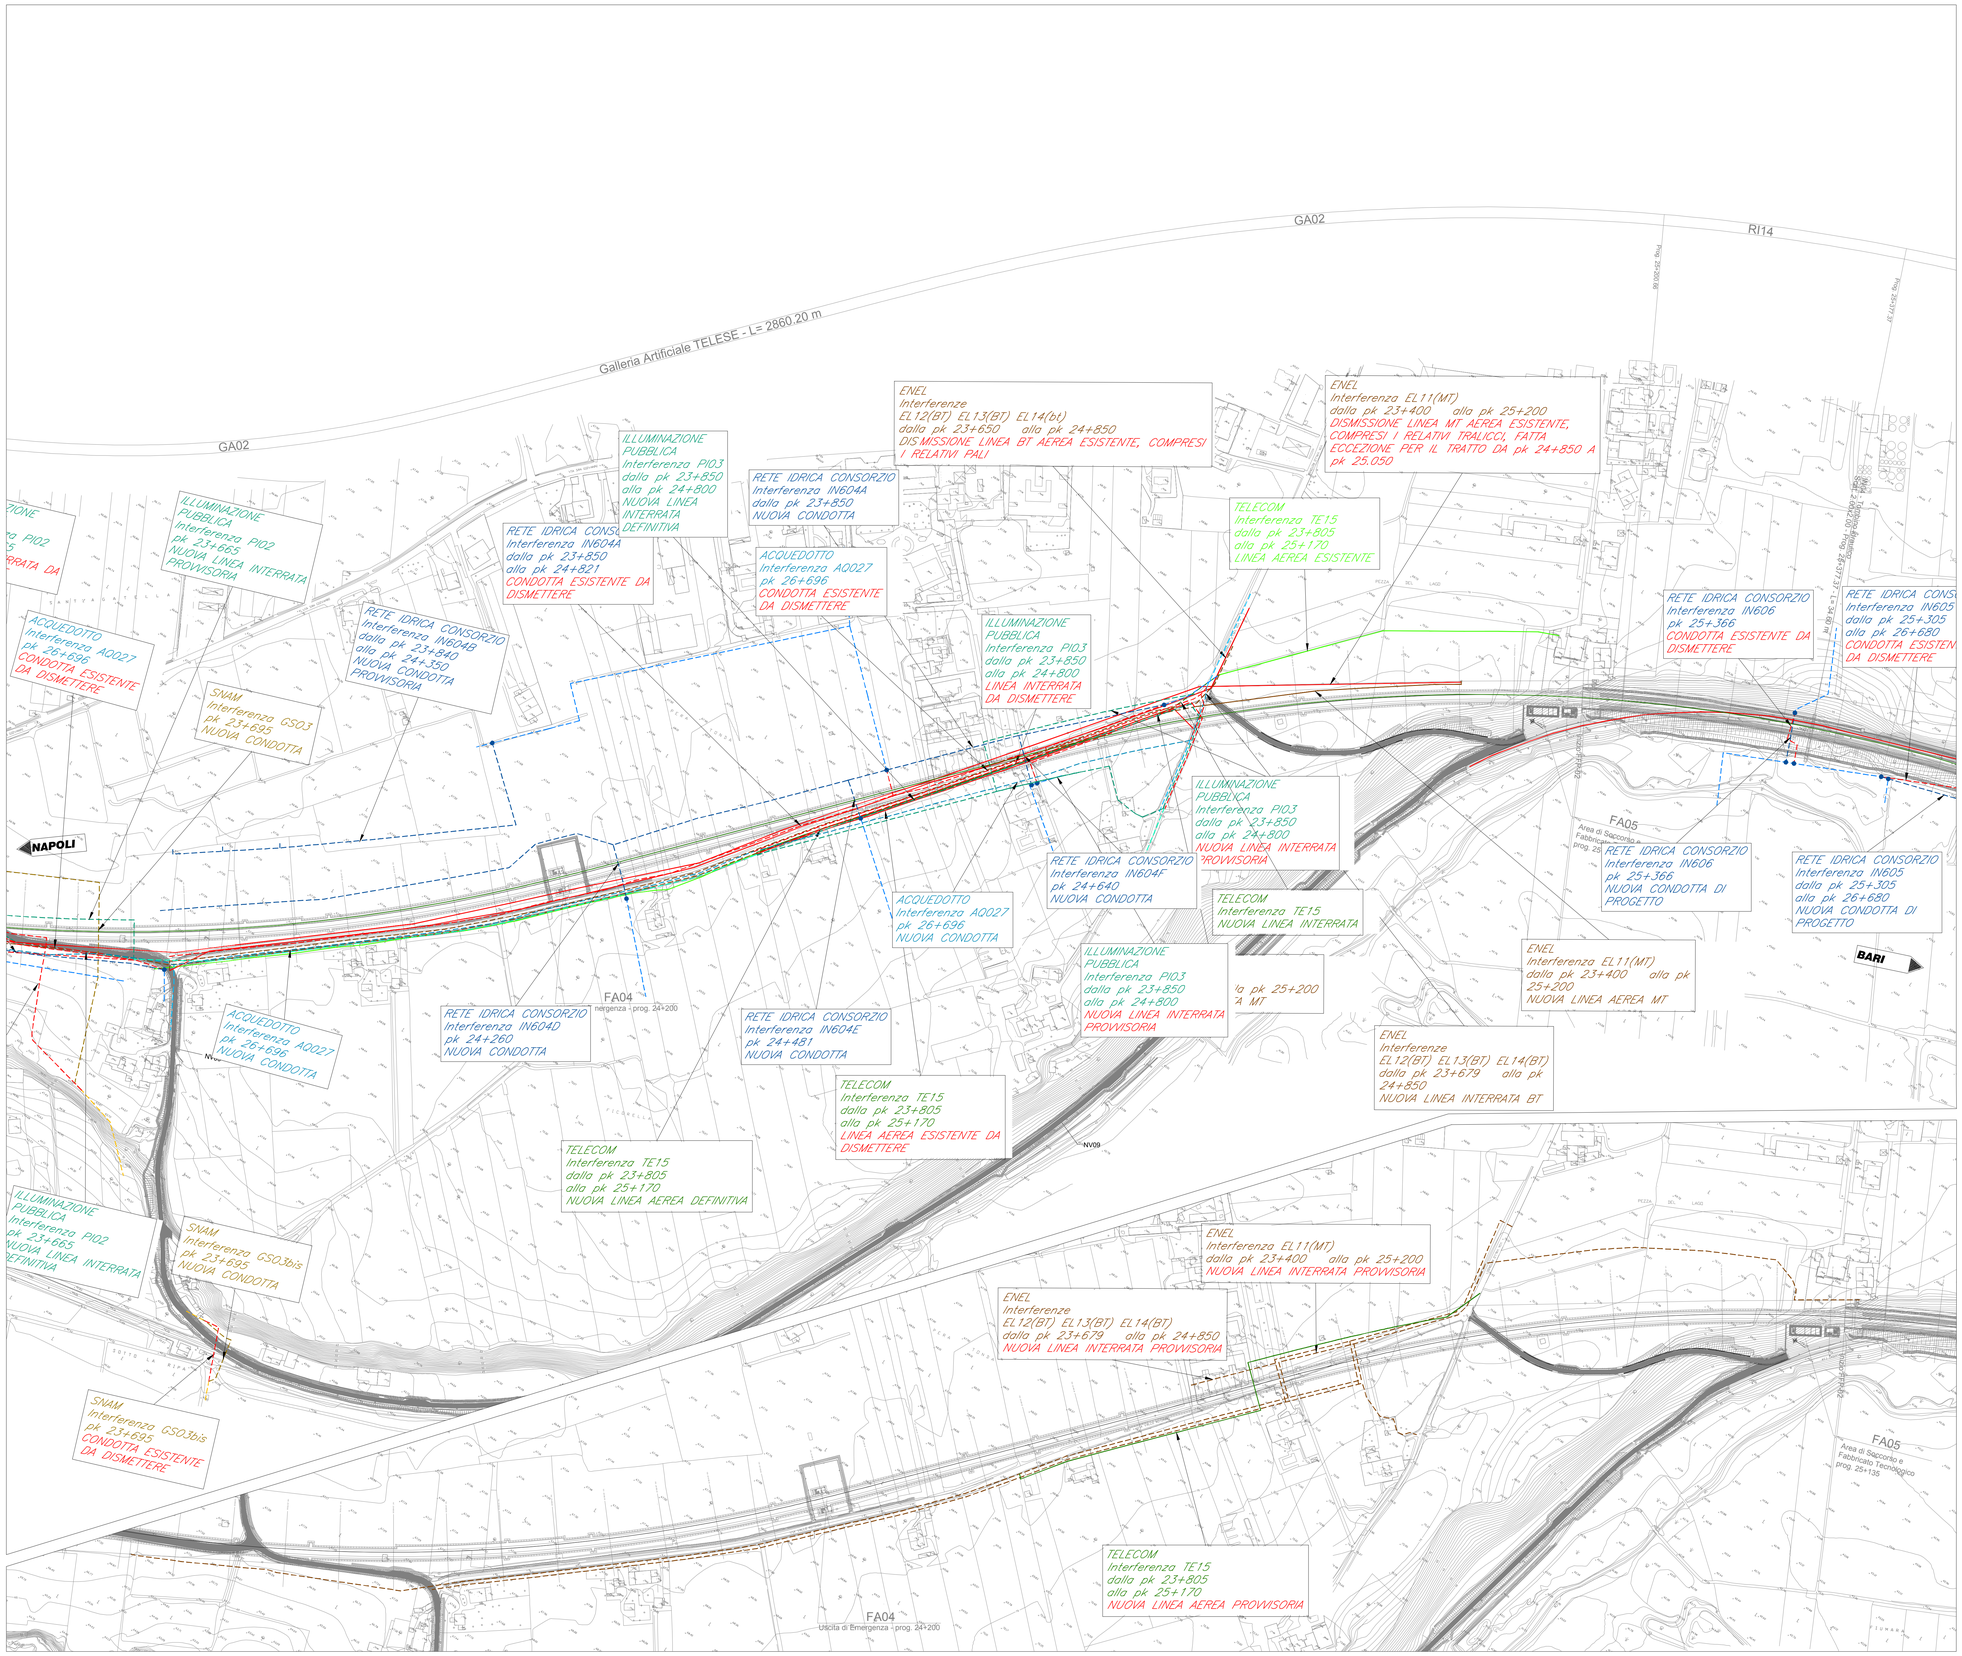

QUADRO D'UNIONE

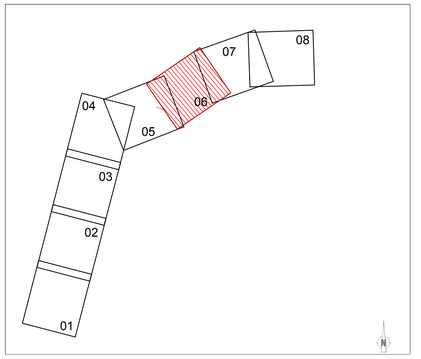

LEGENDA

ACQUEDOTTO (GESESA)
Condotta SDF | Condotta SDP | Condotta da dismettere

FOGNATURA (GESESA)
Condotta SDF | Condotta SDP | Condotta da dismettere

RETE IRRIGUA (CONSORZIO DI BONIFICA DEL SANNIO ALIFANO)
Condotta SDF | Condotta SDP | Condotta da dismettere

RETI ELETTRICHE (ENEL – TERNA)
Linea aerea SDF | Linea aerea SDP | Linea da dismettere
Linea interrata SDF | Linea interrata SDP | Linea da dismettere

PUBBLICA ILLUMINAZIONE (COMUNE DI TELESE TERME)
Linea aerea SDF | Linea aerea SDP | Linea da dismettere
Linea interrata SDF | Linea interrata SDP | Linea da dismettere

RETI TELEFONIA (TELECOM – WIND)
Linea aerea SDF | Linea aerea SDP | Linea da dismettere
Linea interrata SDF | Linea interrata SDP | Linea da dismettere

RETI GAS (SNAM – 2i RETEGAS)
Condotta SDF | Condotta SDP | Condotta da dismettere

COMMITTENTE: RFI RETE FERROVIARIA ITALIANA – GRUPPO FERROVIE DELLO STATO ITALIANE

DIREZIONE LAVORI: ITALFERR – GRUPPO FERROVIE DELLO STATO ITALIANE

APPALTATORE: PIZZAROTTI (FONDATA NEL 1910) – Ghella – ITINERA – SALCEF COSTRUZIONI – JEdS INFRASTRUTTURE

PROGETTAZIONE:	PROGETTISTA:	DIRETTORE DELLA PROGETTAZIONE:
RAGGRUPPAMENTO TEMPORANEO PROGETTISTI: GEODATA ENGINEERING – INTEGRA – RINA	Prof. Ing. Andrea Del Grosso	Ing. PIERGIORGIO GRASSO Responsabile integrazione fra le varie prestazioni specialistiche

PROGETTO ESECUTIVO

ITINERARIO NAPOLI-BARI
RADDOPPIO TRATTA CANCELLO – BENEVENTO
II LOTTO FUNZIONALE FRASSO TELESINO – VITULANO
1° LOTTO FUNZIONALE FRASSO TELESINO – TELESE

Interferenze con Pubblici servizi

Planimetria con indicazione interferenze principali SdP - Tav 6 di 8

APPALTATORE	SCALA:
RTI IMPRESA PIZZAROTTI & C. S.p.A. – Dott. Ing. Andrea Del Grosso – Dott. Ing. Pierpaolo Cazzani – Dott. Ing. Antonio Bruno IL DIRETTORE TECNICO Ing. S. Del Balzo 25/12/2019	1:2000

COMMESSA	LOTTO	FASE	ENTE	TIPO DOC.	OPERA/DISCIPLINA	PROGR.	REV.
I F 2 6	1 2	E	Z Z	P 6	S I 0 0 0 0	0 1 4	A

Rev.	Descrizione	Redatto	Data	Verificato	Data	Approvato	Data	Autorizzato Data
A	EMISSIONE	A. Poggiali	24/02/2020	G. Rosetti	24/02/2020	P. Grasso	24/02/2020	Prof. Ing. A. Del Grosso 24/02/2020

File: IF2612EZZP6SI0000014A.dwg | n. Elab.: