


- CARATTERISTICHE MATERIALI**
- PAVIMENTI STRADALI IN CEMENTO ARMATO VIBRATO CLASSE DI RESISTENZA MINIMA C25/30
  - CHIAVIMI E CADITOIE IN GRESA TIPO CARABALE CLASSE B400 NORMA UNI EN 124 DM 13584
  - TUBI RIGIDI IN POLIETILENE PVC-U NORMA UNI EN 1401 SERIE SN 8-B DI RIFERIMENTO ESTERNO

**LEGENDA**

- Quota di scorcimato
- Pozzetto di soletta con quota di scorcimato in ingresso ed uscita
- Cavoletto rettangolare in c/c su piattaforma
- Fascia a sezione trapezoidale rivestita in c/c
- Fascia a sezione trapezoidale drenante con cassonetto in ghiaia
- Fascia di guardia rivestita in c/c lato strada
- Tubazione in PVC-U SN 8 - tratto interrato
- Tombini
- Cavoletto rettangolare grigliato in c/c su piattaforma
- Cavoletto raccorda acque in galleria G401 (B=1,00m H=0,60m p=0,6%) G402 (B=0,50m H=0,35m p=0,4%)
- Piuviali DN160 con pozzetto di piede
- Pozzetto in calcestruzzo

NOTA:  
Dove non diversamente specificato, l'interesse minimo tra gli smicchi è pari a 15m

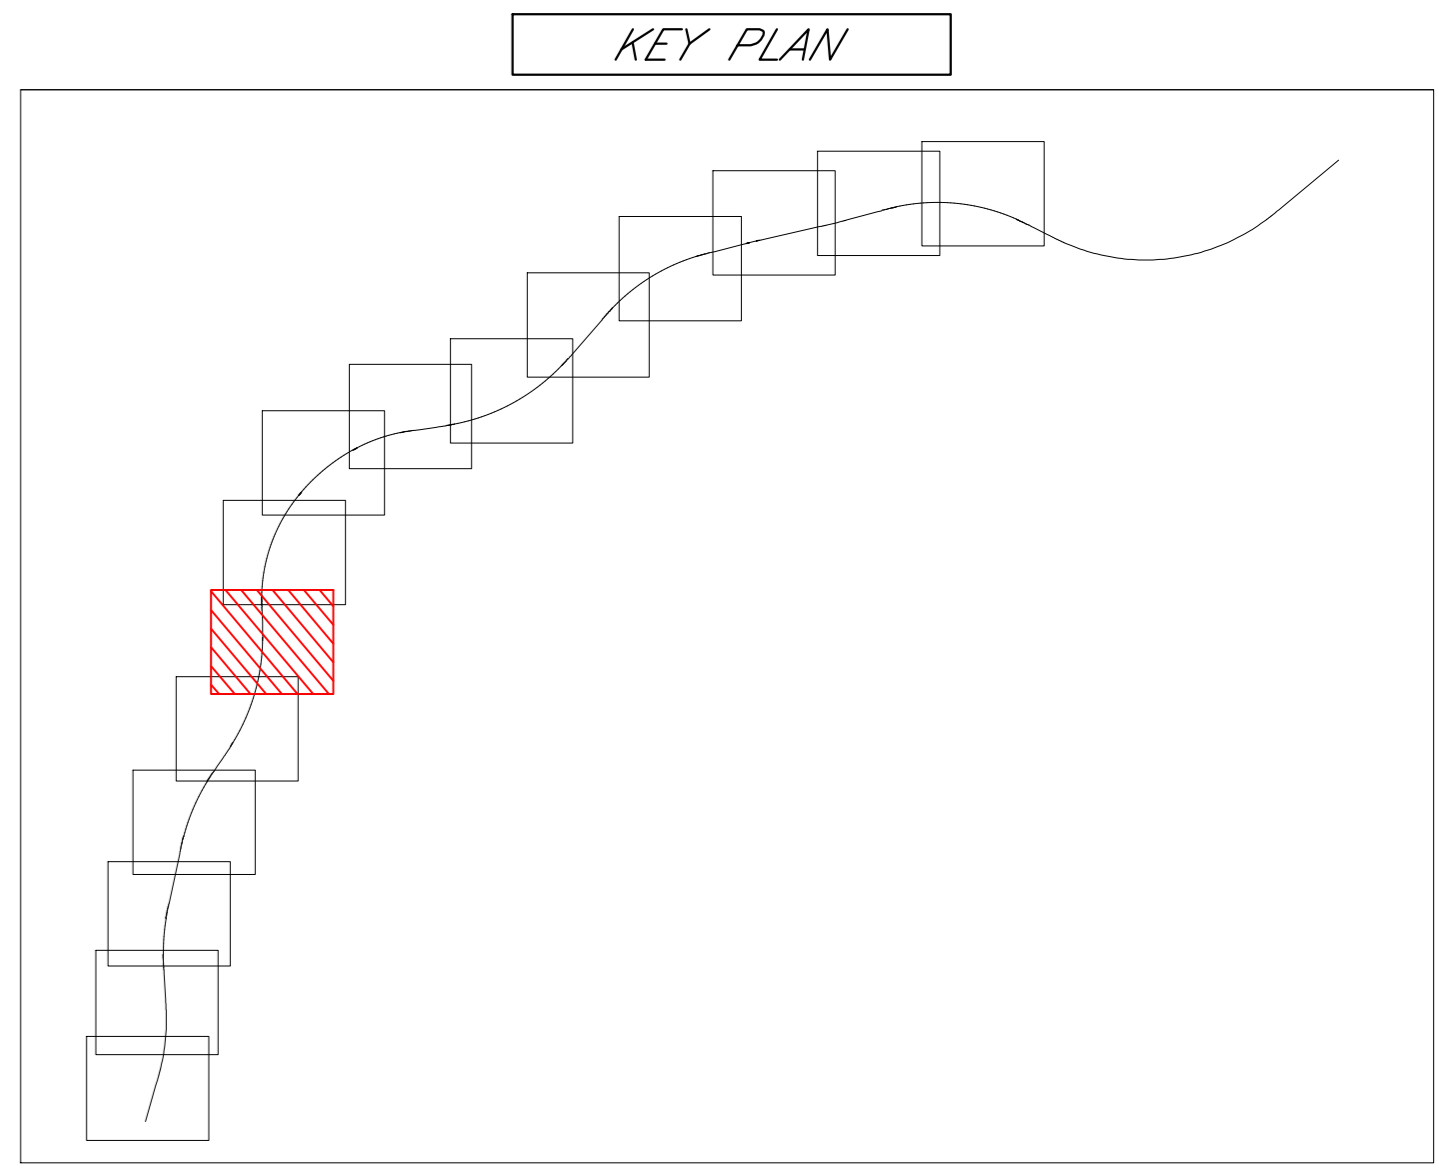

**COMMITTENTE:**  
RFI - Rete Ferroviaria Italiana - Gruppo Ferrovie dello Stato Italiane

**DIREZIONE LAVORI:**  
ITALFERR - Gruppo Ferrovie dello Stato Italiane

**APPALTATORE:**  
PIZZAROTTI, Ghella, ITINERA, SALCEP, JEDS INFRASTRUTTURE

**PROGETTAZIONE:**  
RAGGRUPPAMENTO TEMPORANEO PROGETTISTI: GEODATA ENGINEERING, ITINERA, RINA

**PROGETTISTA:**  
Prof. Ing. Andrea Del Grosso

**DIRETTORE DELLA PROGETTAZIONE:**  
Ing. PIETRO GRASSO

**ITINERARIO NAPOLI-BARI RADDOPPIO TRATTA CANCELLO - BENEVENTO II LOTTO FUNZIONALE FRASSO TELESINO - VITULANO 1° LOTTO FUNZIONALE FRASSO TELESINO - TELESE**

**IDROLOGIA E IDRAULICA**  
Planimetria di drenaggio della piattaforma ferroviaria - Tav. 6 di 15

APPALTATORE: RTI INERFERMENT s.p.a. DIRETTORE: RENZO BIANCHI Ing. S. Del Grosso 23062020

SCALA: 1:1000

COMMESSA	LOTTO	FASE	ENTE	TIPO DOC.	OPERA/DISCIPLINA	PROGR.	REV.
IF26	12	E	ZZ	P7	ID0002	006	B

Rev.	Descrizione	Redatto	Data	Verificato	Data	Approvato	Data	Autorizzato Data
A	EMISSIONE	Fabrizio Fabiani	24/02/2020	Alex Cesena	24/02/2020	Pierluigi Grassi	24/02/2020	Prof. Ing. A. Del Grosso
B	Revisione e sigillo di rilevatore IT	Fabrizio Fabiani	23/06/2020	Alex Cesena	23/06/2020	Pierluigi Grassi	23/06/2020	

File: IF26\_1.2\_E.ZZ.P7.ID.00.0.2.006.B.dwg n. Elab.: 23/06/2020