

Galleria Artificiale TELESE - L= 2860.20 m

GA02


- CARATTERISTICHE MATERIALI**
- PIAZZI STRADALI IN CEMENTO ARMATO VIBRATO CLASSE DI RESISTENZA MINIMA C25/30
 - CHIAVINI E CADITOIE IN GHISA TIPO CARRABILE CLASSE EN400 NORMA UNI EN 124 DIN 15584
 - TUBI RIGIDI IN POLIVINILCLORURO PVC-U NORMA UNI EN 1401 SERIE SN 8-B DI RIFERIMENTO ESTERNO

LEGENDA

- Q=52.50 Quota di scorrimento
- Q=48.72 Quota di sola con quota di scorrimento in ingresso ed uscita
- Canaletta rettangolare in c/c su piattaforma
- Fasso a sezione trapezoidale rivestito in c/c
- Fasso a sezione trapezoidale drenante con cassonetto in ghisa
- Fasso di guardia rivestito in c/c lato strada
- Tubazione in PVC-U DN 8 - tratto interrato
- Tombini
- Canaletta rettangolare grigliata in c/c su piattaforma
- Canaletta raccolta acque in galleria GA01 (B=1.00m H=0.60m p=0.002) GA02 (B=0.50m H=0.30m p=0.4%)
- Piuvieri DN160 con pazzetto al piede
- Piazzetto in calcestruzzo

NOTA: Dove non diversamente specificato, l'interesse minimo tra gli ammetti è pari a 15m

KEY PLAN

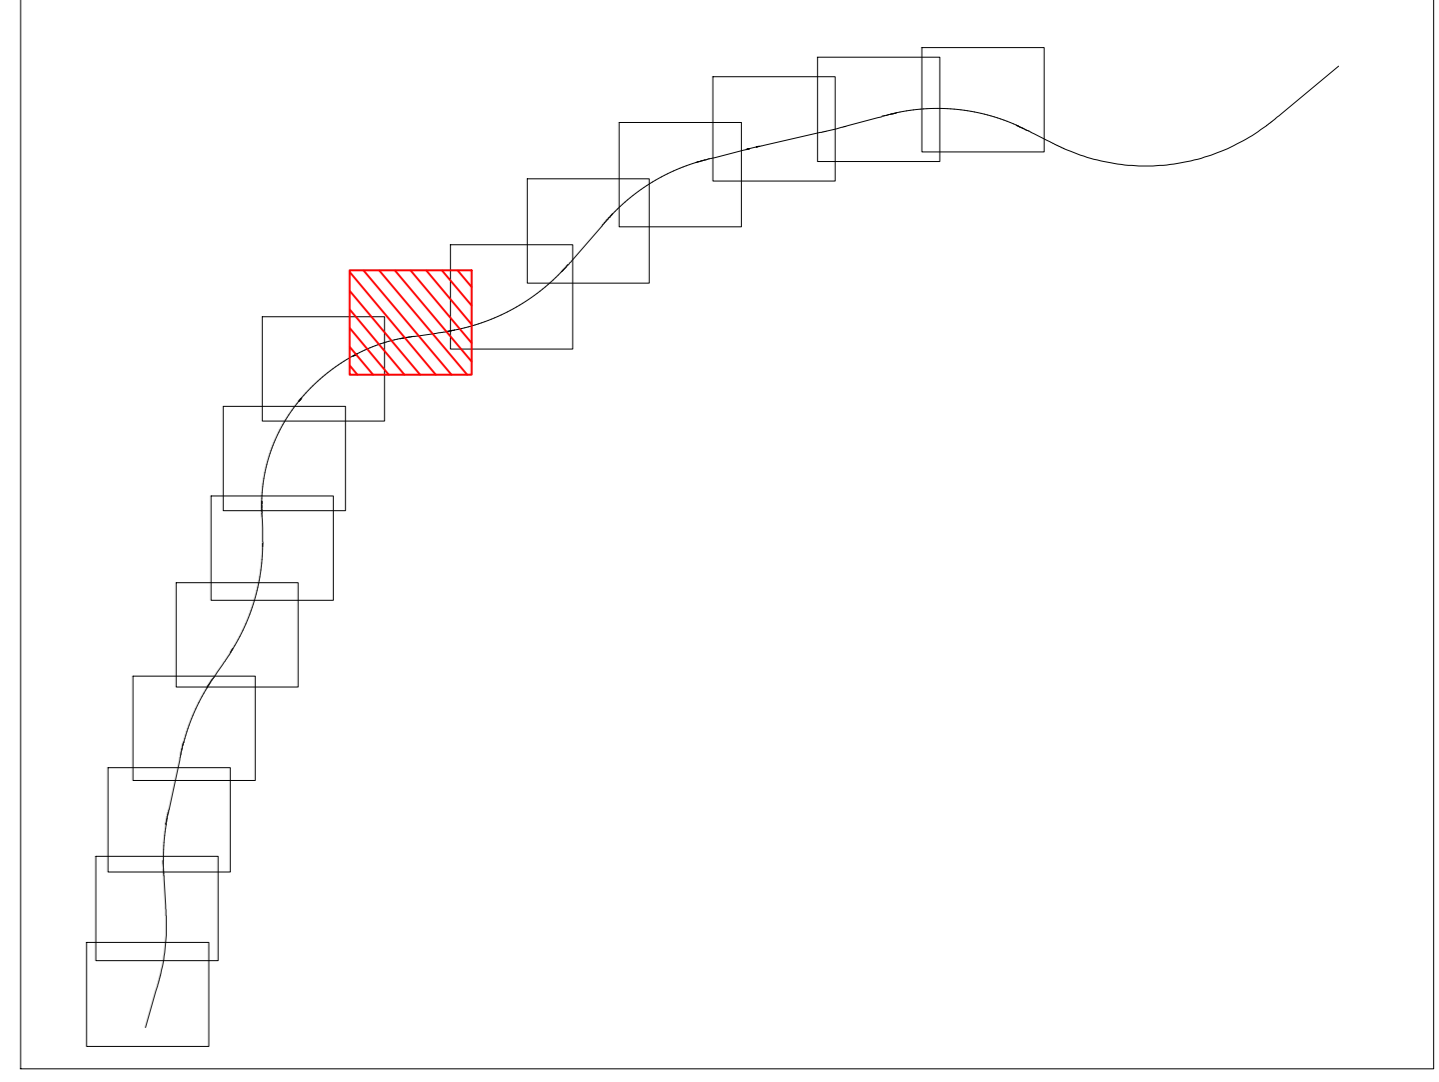

COMMITTENTE: RFI **GRUPPO FERROVIARIA ITALIANA**

DIREZIONE LAVORI: ITALFERR **GRUPPO FERROVIE DELLO STATO ITALIANO**

APPALTATORE: PIZZAROTTI, Ghella, ITINERA, SALCEP, JEDSINFRASTRUTTURE

PROGETTAZIONE: GEODATA ENGINEERING, ITINERA, RINA

PROGETTISTA: Prof. Ing. Andrea Del Grosso

DIRETTORE DELLA PROGETTAZIONE: Ing. PIROGROSSO GRASSO

ITINERARIO NAPOLI-BARI
RADDOPPIO TRATTA CANCELLO - BENEVENTO
IL LOTTO FUNZIONALE FRASSO TELESINO - VITULANO
1° LOTTO FUNZIONALE FRASSO TELESINO - TELESE

IDROLOGIA E IDRAULICA
 Planimetria di drenaggio della piattaforma ferroviaria - Tav. 9 di 15

APPALTATORE		RTI INERNA PROGETTAZIONE S.p.A.		SCALA:				
IL DIRETTORE: PIROGROSSO GRASSO		Ing. S. Del Grosso		1:1000				
COMMESSA	LOTTO	FASE	ENTE	TIPO DOC.	OPERA/DISCIPLINA	PROGR.	REV.	
IF26	12	E	ZZ	P7	ID0002	009	B	
Rev.	Descrizione	Redatto	Data	Verificato	Data	Approvato	Data	Autorizzato Data
A	EMISSIONE	Fabrizio Fabiani	24/02/2020	Alexa Cesena	24/02/2020	Piergiorgio Grasso	24/02/2020	Prof. Ing. A. Del Grosso
B	Revisione e sigillo di direttore IT	Fabrizio Fabiani	23/06/2020	Alexa Cesena	23/06/2020	Piergiorgio Grasso	23/06/2020	

