

Galleria Artificiale TELESE - L=2860,20 m




- CARATTERISTICHE MATERIALI**
- POZZETTI STRADALI IN CEMENTO ARMATO VIBRATO CLASSE DI RESISTENZA MINIMA C25/30
 - CHIAVINI E CADITOIE IN GHISA TIPO CARRABILE CLASSE EN124 DIN 15584
 - TUBI RIGIDI IN POLIVINILCLORURO PVC-U NORMA UNI EN 1401 SERIE SX 8 - 8 DI RIFERIMENTO ESTERNO

LEGENDA

- Quota di scorcimento
- Pozzetto di salto con quota di scorcimento in ingresso ed uscita
- Canale rettangolare in c/c su piattaforma
- Fascia a sezione trapezoidale rivestita in c/c
- Fascia a sezione trapezoidale drenante con accostamento in ghisa
- Fascia di guardia rivestita in c/c lato strada
- Tubazione in PVC-U SX 8 - tratto interrato
- Tombini
- Canale rettangolare grigliato in c/c su piattaforma
- Canale raccolto acque in galleria GAO1 (B=1,00m H=0,60m p=0,6‰) GAO2 (B=0,50m H=0,35m p=0,4‰)
- Pavimenti DN160 con pozzetto al piede
- Pozzetto in calcestruzzo

NOTA:
Ove non diversamente specificato, l'interasse minimo tra gli embi è pari a 15m

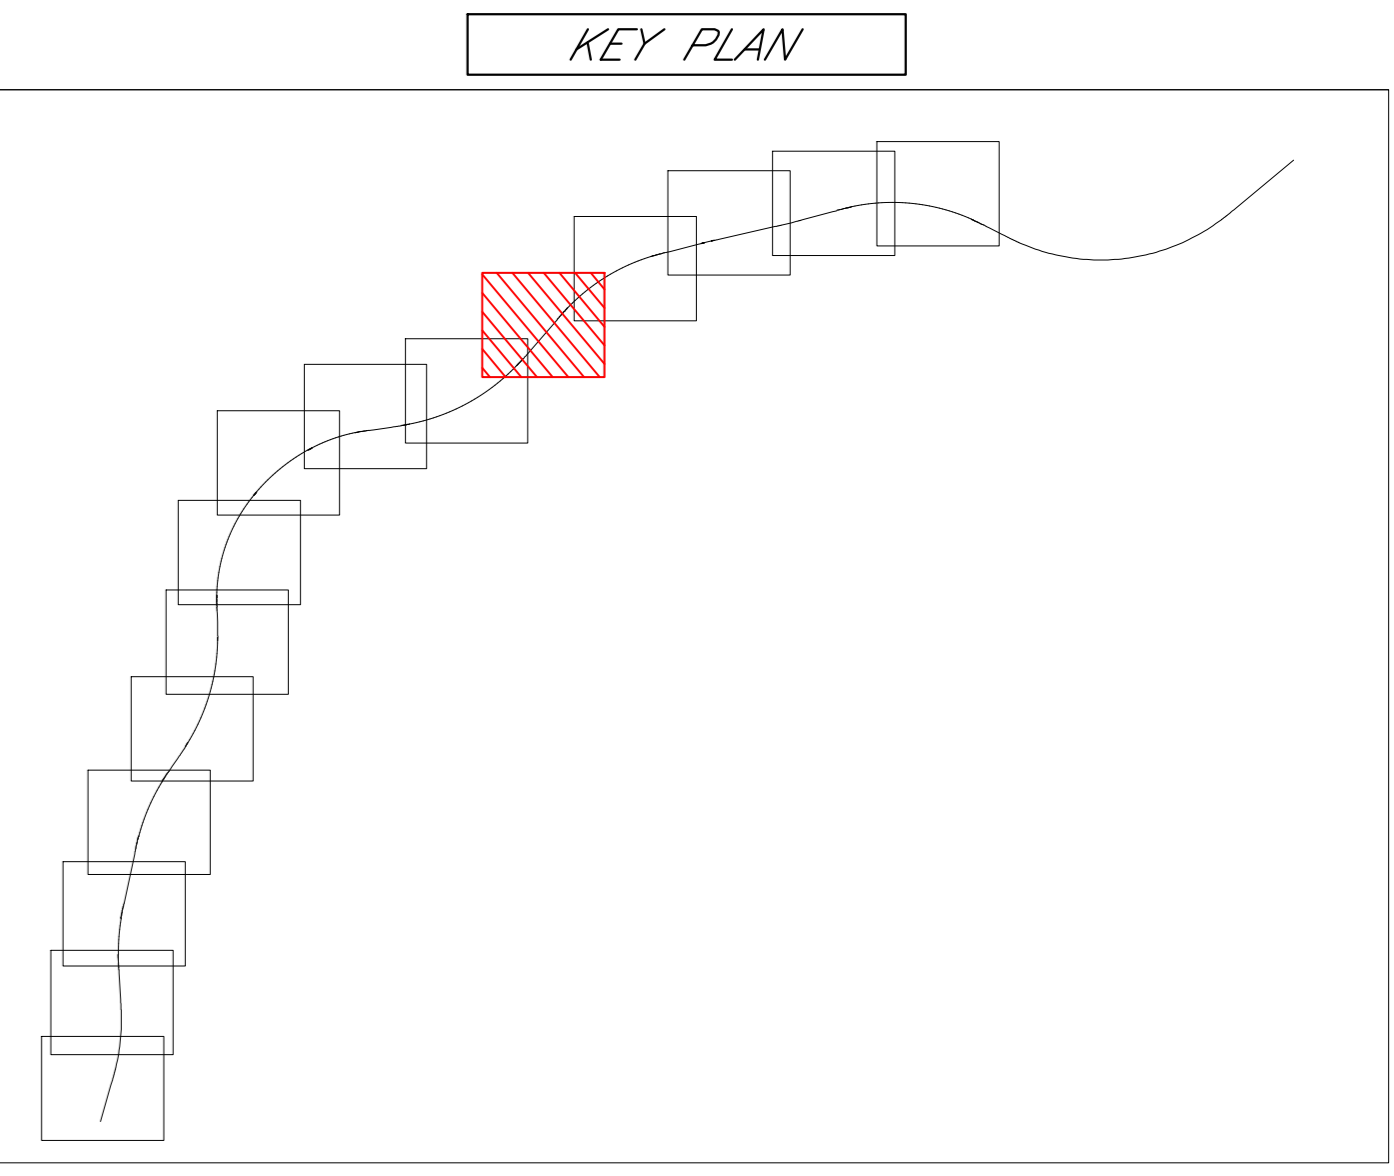

COMMITTENTE:
RFI - Rete Ferroviaria Italiana - Gruppo Ferrovie dello Stato Italiane

DIREZIONE LAVORI:
ITALFERR - Gruppo Ferrovie dello Stato Italiane

APPALTATORE:
PIZZAROTTI, Ghella, ITINERA, SALCEF, JEDS INFRASTRUTTURE

PROGETTAZIONE:
RAGGRUPPAMENTO TEMPORANEO PROGETTISTI: GEODATA ENGINEERING, ITINERA, RINA
PROGETTISTA: Prof. Ing. Andrea Del Grosso
DIRETTORE DELLA PROGETTAZIONE: Ing. PIROGGERO GRASSO

ITINERARIO NAPOLI-BARI RADDOPPIO TRATTA CANCELLO - BENEVENTO II LOTTO FUNZIONALE FRASSO TELESINO - VITULANO 1° LOTTO FUNZIONALE FRASSO TELESINO - TELESE

IDROLOGIA E IDRAULICA
Planimetria di drenaggio della piattaforma ferroviaria - Tav. 11 di 15

APPALTATORE RTI INFERIA PROGETTA S.p.A. IL DIRETTORE RESPONSABILE Ing. S. De Biase 23062020		SCALA: 1:1000						
COMMESSA	LOTTO	FASE	ENTE	TIPO DOC.	OPERA/DISCIPLINA	PROGR.	REV.	
IF26	12	E	ZZ	P7	ID0002	011	B	
Rev.	Descrizione	Redatto	Data	Verificato	Data	Approvato	Data	Autorizzato Data
A	emissione	Fabrizio Fabiani	24/02/2020	Alexa Cesena	24/02/2020	Pierluigi Grassi	24/02/2020	Prof. Ing. A. Del Grosso
B	Revisione e sigillo di salvataggio IT	Fabrizio Fabiani	23/06/2020	Alexa Cesena	23/06/2020	Pierluigi Grassi	23/06/2020	

File: IF26.1.2.E.ZZ.P7.ID.00.0.2.011.B.dwg n. Elab.: 23/06/2020

