




- CARATTERISTICHE MATERIALI**
- POZZETTI STRADALI IN CEMENTO ARMATO VIBRATO CLASSE DI RESISTENZA MINIMA C25/30
 - CHIAUSINI E CADITOIE IN GHISA TIPO CARRABILE CLASSE D400 NORMA UNI EN 124 DIN 15584
 - TUBI RIGIDI IN POLIVINILCLORURO PVC-U NORMA UNI EN 1401 SERIE SN 8-# DI RIFERIMENTO ESTERNO

LEGENDA

- Q=52.80 Quota di scorporamento
- Q=45.72 Pozzetto di salto con quota di scorporamento in ingresso ed uscita
- Canaletta rettangolare in c.a. su piattaforma
- Fossa a sezione trapezica rivestita in c.a.
- Fossa a sezione trapezica drenante con cassonetto in ghisa
- Fossa di guardia rivestita in c.a.
- Tubazione in PVC-U SN 8 - tratto interrato
- Tombini
- Canaletta rettangolare grigliata in c.a. su piattaforma
- Canaletta raccolta acque in galleria GAG1 (B=1,00m H=0,60m p=0,6%) GAG2 (B=0,50m H=0,35m p=0,4%)
- Piuviali DN160 con pozzetto al piede
- Pozzetto in calcestruzzo

NOTE:
Ove non diversamente specificato, l'interasse minimo tra gli embocchi è pari a 15m

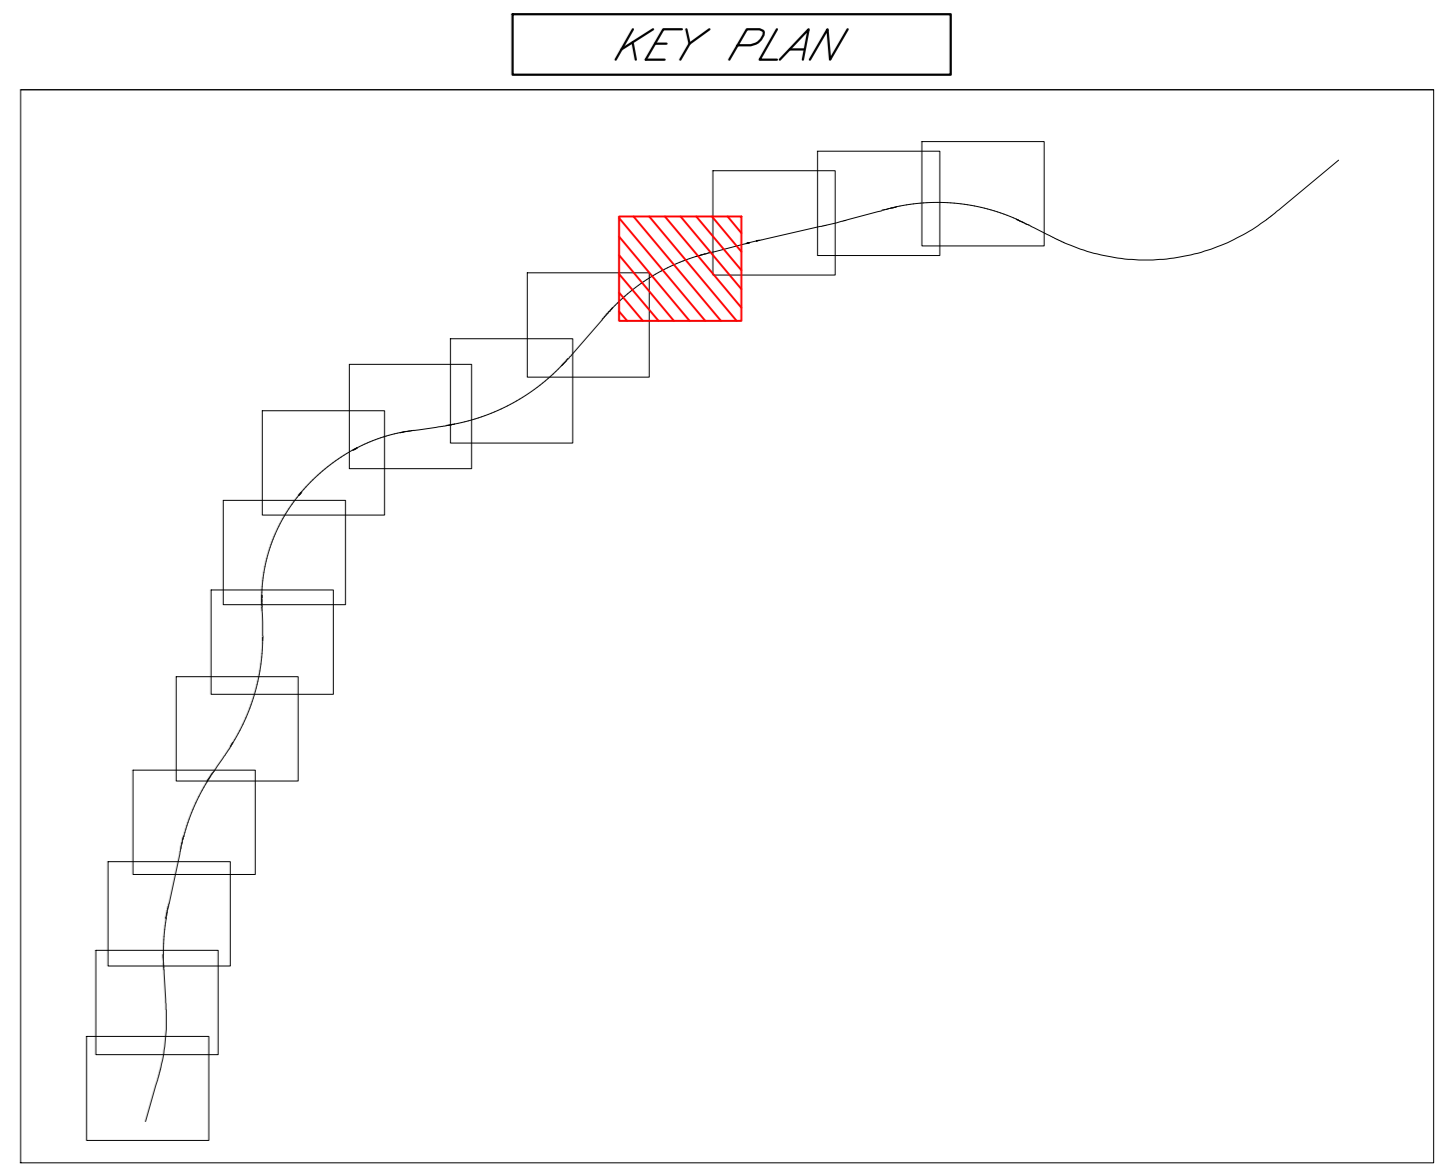

COMMITTENTE: RFI INFRASTRUTTURE FERROVIARIE ITALIANE GRUPPO FERROVIE DELLO STATO ITALIANE

DIREZIONE LAVORI: ITALFERR GRUPPO FERROVIE DELLO STATO ITALIANE

APPALTATORE: PIZZAROTTI, Ghella, ITINERA, SALCEP, JEDS INFRASTRUTTURE

PROGETTAZIONE: RAGGRUPPAMENTO TEMPORANEO PROGETTISTI: GEDATA ENGINEERING, ITINERA, RINA

PROGETTISTA: Prof. Ing. Andrea Del Grosso

DIRETTORE DELLA PROGETTAZIONE: Ing. PIROGGIORIO GRASSO

ITINERARIO NAPOLI-BARI
RADDOPPIO TRATTA CANCELLO - BENEVENTO
II LOTTO FUNZIONALE FRASSO TELESINO - VITULANO
1° LOTTO FUNZIONALE FRASSO TELESINO - TELESO

IDROLOGIA E IDRAULICA
 Planimetria di drenaggio della piattaforma ferroviaria - Tav. 12 di 15

APPALTATORE		RTI INFRASTRUTTURE		SCALA:				
Il DIRETTORE RESPONSABILE		Ing. S. De Biase		1:1000				
COMMESSA	LOTTO	FASE	ENTE	TIPO DOC.	OPERA/DISCIPLINA	PROGR.	REV.	
IF26	12	E	Z	P7	ID0002	012	B	
Rev.	Descrizione	Redatto	Data	Verificato	Data	Approvato	Data	Autore/Rev. Data
A	EMMISSIONE	Fabrizio Feltri	24/02/2020	Alex Cesena	24/02/2020	Pierluigi Grassi	24/02/2020	Prof. Ing. A. Del Grosso
B	Revisione e sigillo di direttore IT	Fabrizio Feltri	23/06/2020	Alex Cesena	23/06/2020	Pierluigi Grassi	23/06/2020	

File: IF26_12_E_Z_P7_ID0002_012_B.dwg n. Elab.: 23/06/2020

