


LEGENDA	
	NORD
	PROGRESSIVA KM
	DEMOLIZIONI
	FASCIA VINCOLO URBANISTICO
	LIMITE PROVINCIA
	LIMITE COMUNE
	BARRIERE SU VIABILITA' IN AFFIANCAMENTO LINEA FS
	DIREZIONE
	PIAZZOLA DI MANOVRA STRADELLO DI SERVIZIO (10x20 m)
	ACCESSO CARRABILE (cancello 4 m)
	ACCESSO PEDONALE (cancello 1.2 m)
	SCALE DI ACCESSO ALLA LINEA

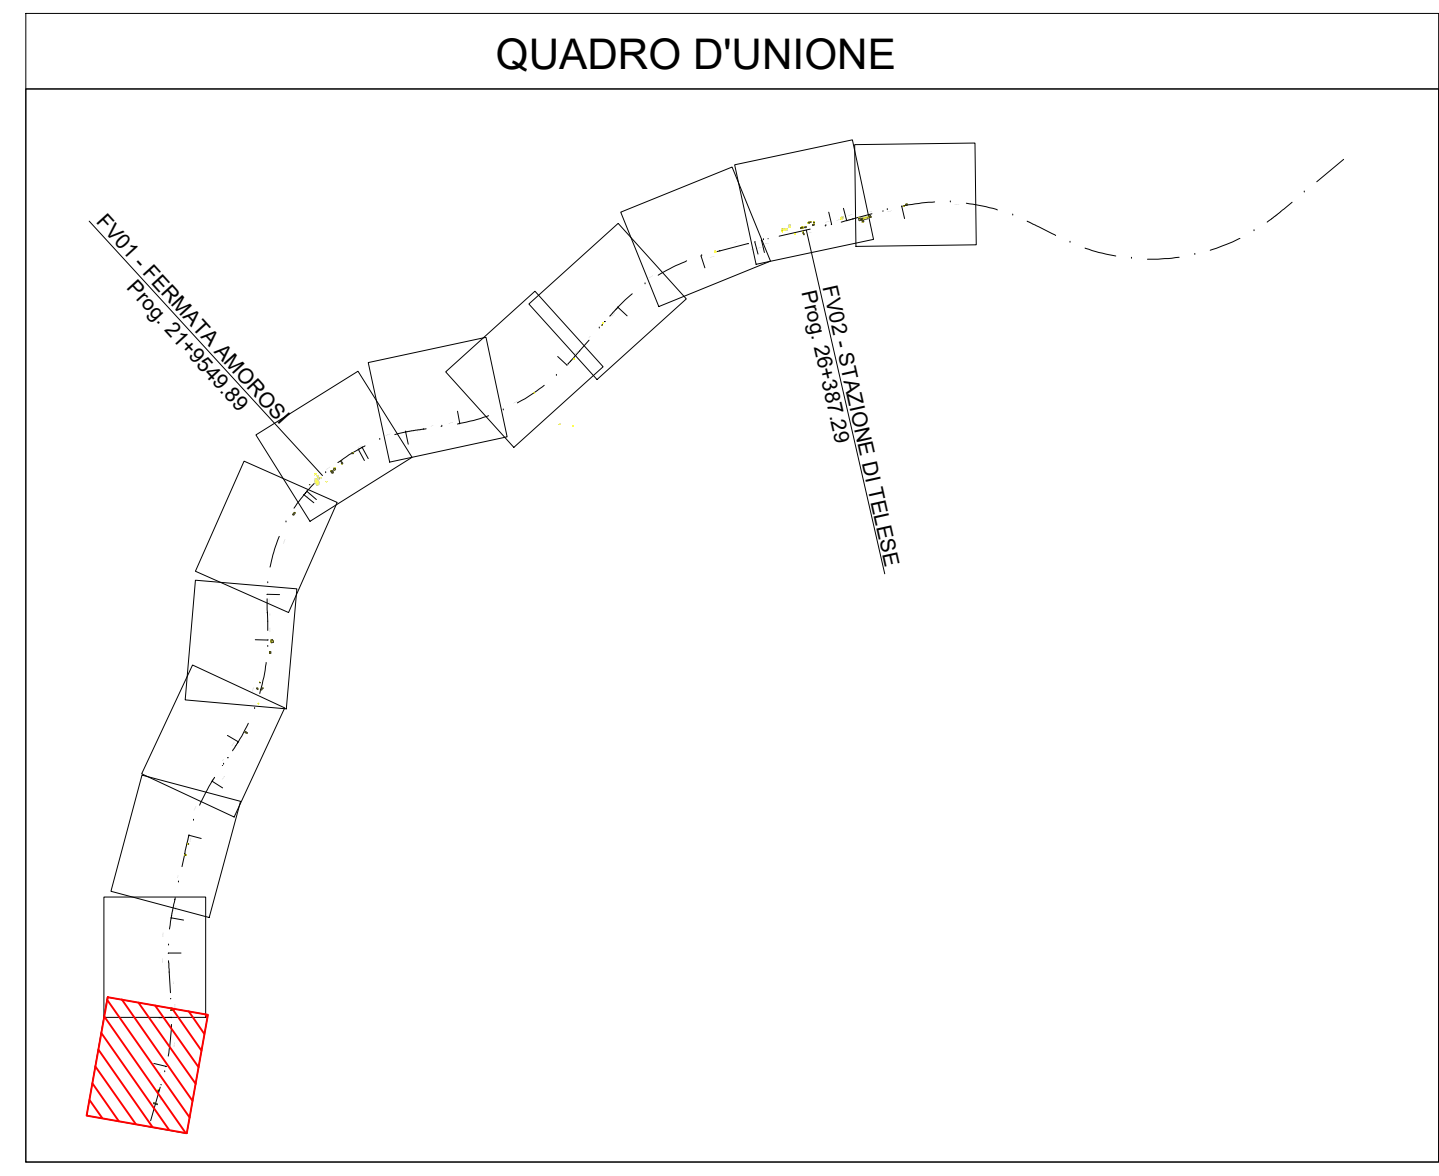

COMMITTENTE: 		
DIREZIONE LAVORI: 		
APPALTATORE: 		
PROGETTAZIONE: RAGGRUPPAMENTO TEMPORANEO PROGETTISTI 	PROGETTISTA: Prof. Ing. Andrea Del Grosso	DIRETTORE DELLA PROGETTAZIONE: Ing. PIERGIORGIO GRASSO

PROGETTO ESECUTIVO
ITINERARIO NAPOLI-BARI
RADDOPPIO TRATTA CANCELLO - BENEVENTO
II LOTTO FUNZIONALE FRASSO TELESINO - VITULANO
1° LOTTO FUNZIONALE FRASSO TELESINO - TELESE

LINEA
 Elaborati generali
 PLANIMETRIA DAL km 16+500 AL km 17+400 TAV. 1/13

APPALTATORE: RFI INFRASTRUTTURE S.p.A. IL DIRETTORE: PIERGIORGIO GRASSO 23/06/2020	SCALA: 1:1000
---	------------------

COMMESSA	LOTTO	FASE	ENTE	TIPO DOC.	OPERADISCIPLINA	PROGR.	REV.
IF26	12	E	ZZ	P7	IF0001	001	C

Rev.	Descrizione	Redatto	Data	Verificato	Data	Approvato	Data	Autorizzato Data
A	ESASIONE	Masso Venerati	21/11/2019	Alessandra Piana	21/11/2019	D'Angeli Grasso	21/11/2019	Ing. Andrea Del Grosso
B	AGGIORNAMENTO PLENI	Masso Venerati	24/02/2020	Alessandra Piana	24/02/2020	D'Angeli Grasso	24/02/2020	
C	Revisione a seguito di servizio ITI	Masso Venerati	23/06/2020	Alessandra Piana	23/06/2020	D'Angeli Grasso	23/06/2020	