


LEGENDA	
	NORD
	PROGRESSIVA KM
	DEMOLIZIONI
	FASCIA VINCOLO URBANISTICO
	LIMITE PROVINCIA
	LIMITE COMUNE
	BARRIERE SU VIABILITA' IN AFFIANCAMENTO LINEA FS
	DIREZIONE
	PIAZZOLA DI MANOVRA STRADELLO DI SERVIZIO (10x20 m)
	ACCESSO CARRABILE (cancello 4 m)
	ACCESSO PEDONALE (cancello 1.2 m)
	SCALE DI ACCESSO ALLA LINEA

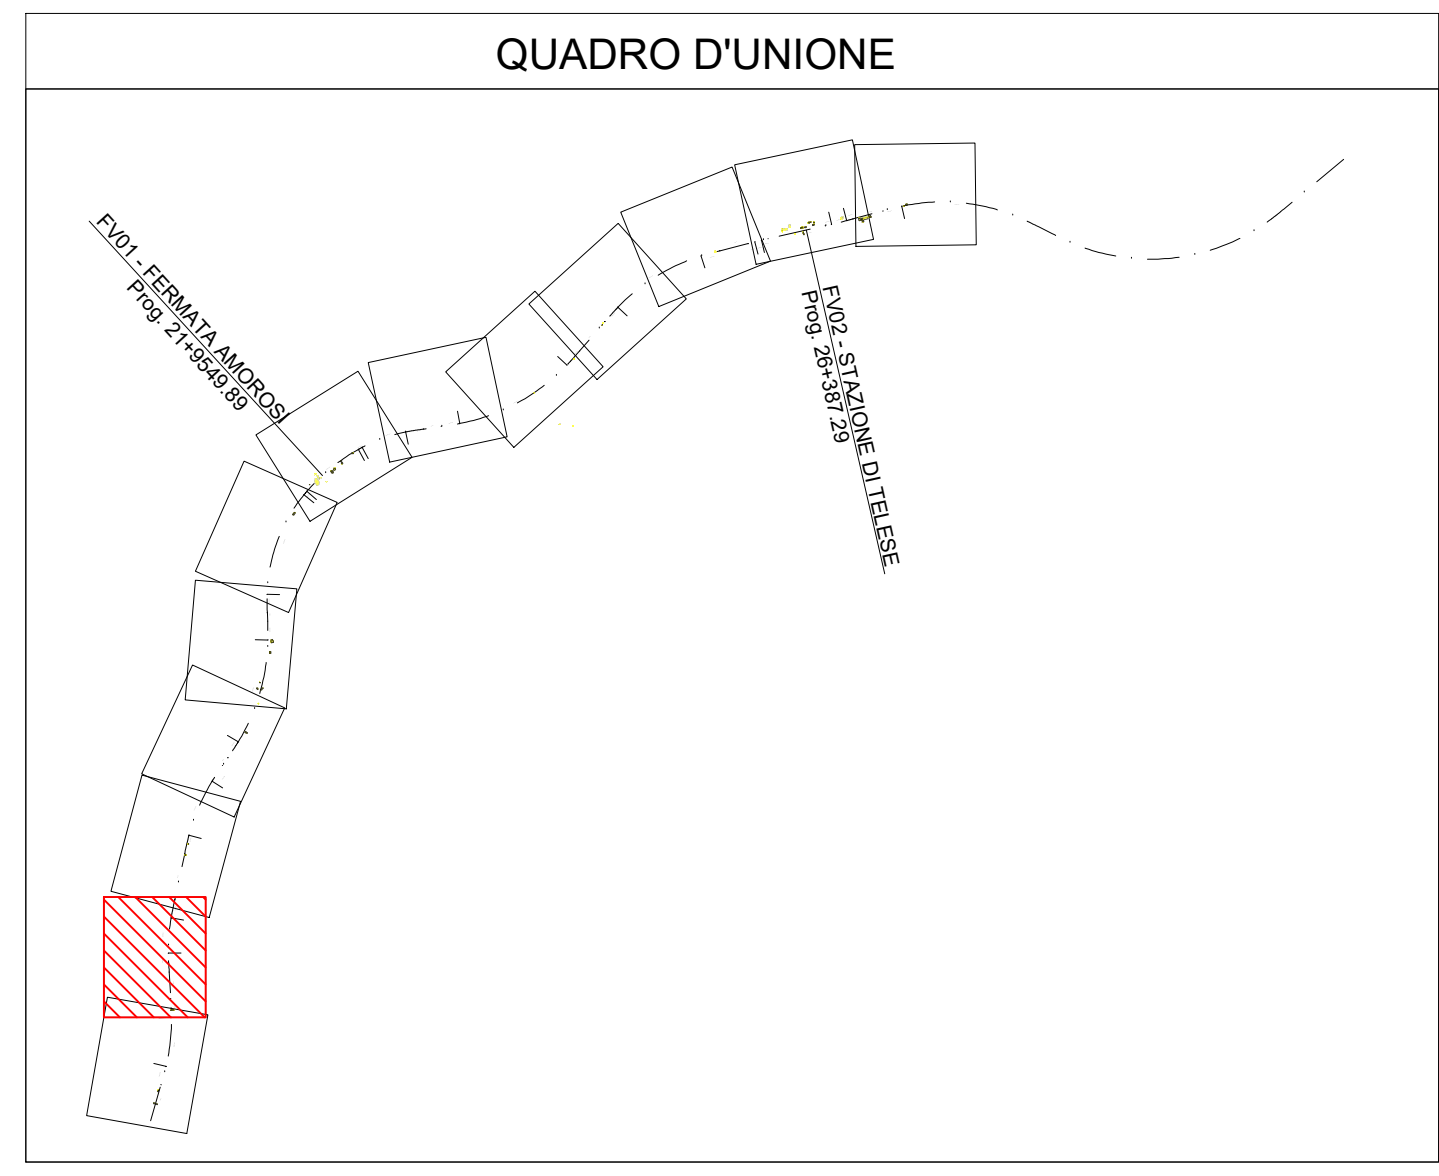

COMMITTENTE: 	
DIREZIONE LAVORI: 	
APPALTATORE: 	
PROGETTAZIONE: 	PROGETTISTA: Prof. Ing. Andrea Del Grosso
PROGETTO ESECUTIVO	DIRETTORE DELLA PROGETTAZIONE: Ing. PIERGIORGIO GRASSO

ITINERARIO NAPOLI-BARI
RADDOPPIO TRATTA CANCELLO - BENEVENTO
II LOTTO FUNZIONALE FRASSO TELESINO - VITULANO
1° LOTTO FUNZIONALE FRASSO TELESINO - TELESÉ

LINEA
 Elaborati generali
 PLANIMETRIA DAL km 17+350 AL km 18+250 TAV. 2/13

APPALTATORE: RTI ENERGIA S.p.A. IL DIRETTORE RESPONSABILE Ing. S. Del Grosso 23/06/2020		SCALA: 1:1000						
COMMESSA	LOTTO	FASE	ENTE	TIPO DOC.	OPERADISCIPLINA	PROGR.	REV.	
IF26	12	E	Z	P7	IF0001	002	C	
Rev.	Descrizione	Redatto	Data	Verificato	Data	Approvato	Data	Autorizzato Data
A	EMISSIONE	Massimo Venturi	21/11/2019	Alberto Parisi	21/11/2019	Giuseppe Grassi	21/11/2019	Ing. Andrea Del Grosso
B	AGGIORNAMENTO PLANI	Massimo Venturi	24/02/2020	Alberto Parisi	24/02/2020	Giuseppe Grassi	24/02/2020	
C	Revisione a seguito di servizio ITT	Massimo Venturi	23/06/2020	Alberto Parisi	23/06/2020	Giuseppe Grassi	23/06/2020	