


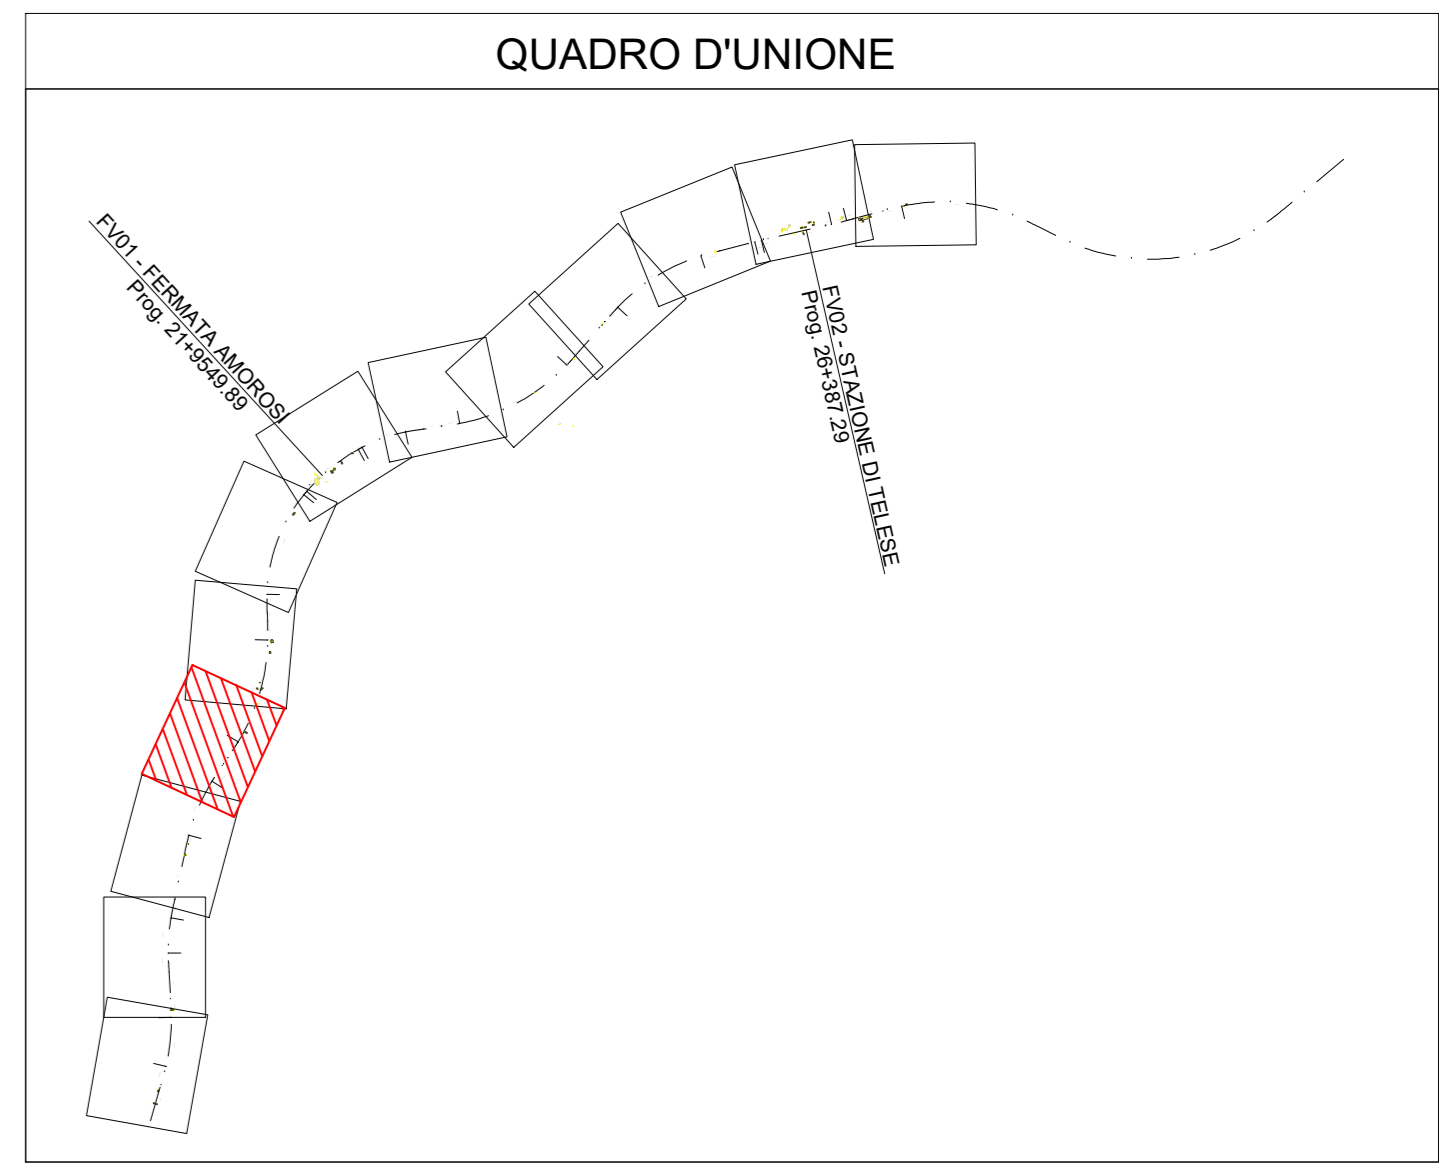

| LEGENDA |   |
|---------|---|
|         | NORD  |
|         | PROGRESSIVA KM                                      |
|         | DEMOLIZIONI   |
|         | FASCIA VINCOLO URBANISTICO                          |
|         | LIMITE PROVINCIA                                    |
|         | LIMITE COMUNE                                       |
|         | BARRIERE SU VIABILITA' IN AFFIANCAMENTO LINEA FS    |
|         | DIREZIONE   |
|         | PIAZZOLA DI MANOVRA STRADELLO DI SERVIZIO (10x20 m) |
|         | ACCESSO CARRABILE (cancello 4 m)                    |
|         | ACCESSO PEDONALE (cancello 1.2 m)                   |
|         | SCALE DI ACCESSO ALLA LINEA                         |



COMMITTENTE: **RFI** INFRASTRUTTURE FERROVIARIE ITALIANE  
 GRUPPO FERROVIE DELLO STATO ITALIANE

DIREZIONE LAVORI: **ITALFERR**  
 GRUPPO FERROVIE DELLO STATO ITALIANE

APPALTATORE: **PIZZAROTTI**, **Ghella**, **ITINERA**, **SALCEF**, **JEDS INFRASTRUTTURE**

PROGETTAZIONE: **GEODATA ENGINEERING**, **INTEBRA**, **RINA**

PROGETTISTA: Prof. Ing. Andrea Del Grosso

DIRETTORE DELLA PROGETTAZIONE: Ing. PIROGORDO GRASSO

**PROGETTO ESECUTIVO**

**ITINERARIO NAPOLI-BARI**  
**RADDOPPIO TRATTA CANCELLO - BENEVENTO**  
**II LOTTO FUNZIONALE FRASSO TELESINO - VITULANO**  
**I° LOTTO FUNZIONALE FRASSO TELESINO - TELESO**

LINEA  
 Elaborati generali  
 PLANIMETRIA DAL km 19+100 AL km 20+050 TAV. 4/13

APPALTATORE: **RFI INFRASTRUTTURE FERROVIARIE ITALIANE**  
 IL DIRETTORE: **PIROGORDO GRASSO**  
 23/06/2020

SCALA: 1:1000

| COMMESSA | LOTTO | FASE | ENTE | TIPO DOC. | OPERADISCIPLINA | PROGR. | REV. |
|----------|-------|------|------|-----------|-----------------|--------|------|
| IF26     | 12    | E    | Z    | P7        | IF0001          | 004    | C    |

| Rev. | Descrizione                             | Redatto      | Data       | Verificato | Data       | Approvato | Data       | Autorizzato Data       |
|------|---|--------------|------------|------------|------------|-----------|------------|------------------------|
| A    | ESBOZZA                                 | Massimiliano | 21/11/2019 | Alberto    | 21/11/2019 | Giorgio   | 21/11/2019 | Ing. Andrea Del Grosso |
| B    | AGGIORNAMENTO PLANIMETRIA               | Massimiliano | 24/02/2020 | Alberto    | 24/02/2020 | Giorgio   | 24/02/2020 |                        |
| C    | Revisione a seguito di osservazioni ITT | Massimiliano | 23/06/2020 | Alberto    | 23/06/2020 | Giorgio   | 23/06/2020 |                        |

File: IF26.1.2.E.ZZ.P7.IF.00.0.1.004.C.dwg n. Elab.: -