



GA02 Galleria Artificiale TELESE - L= 2860.20 m

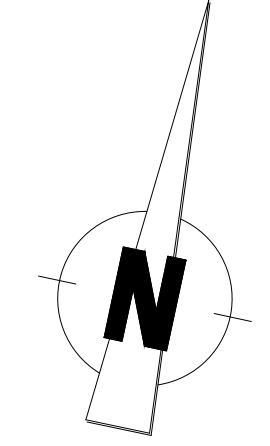

LEGENDA	
	NORD
	PROGRESSIVA KM
	DEMOLIZIONI
	FASCIA VINCOLO URBANISTICO
	LIMITE PROVINCIA
	LIMITE COMUNE
	BARRIERE SU VIABILITA' IN AFFIANCAMENTO LINEA FS
	DIREZIONE
	PIAZZOLA DI MANOVRA STRADELLO DI SERVIZIO (10x20 m)
	ACCESSO CARRABILE (cancello 4 m)
	ACCESSO PEDONALE (cancello 1.2 m)
	SCALE DI ACCESSO ALLA LINEA

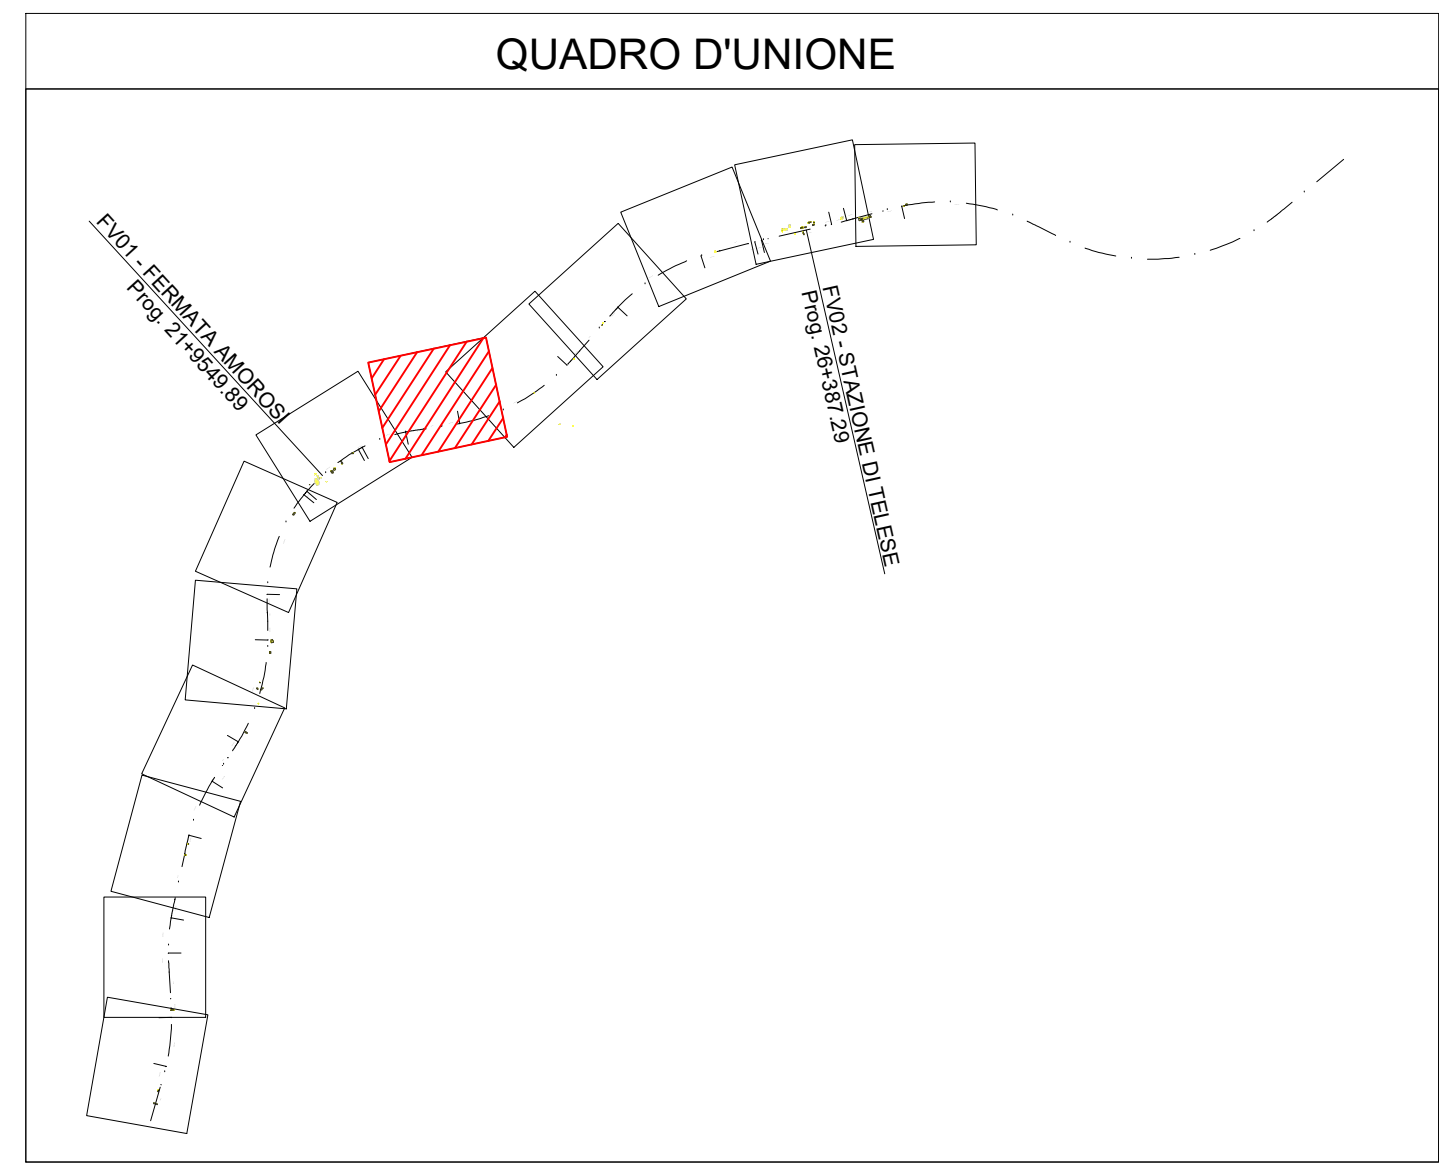

FA03 Uscita di Emergenza - prog. 23+250

COMMITTENTE: RFI - INFRASTRUTTURE FERROVIARIE ITALIANE - GRUPPO FERROVIE DELLO STATO ITALIANE

DIREZIONE LAVORI: ITALFERR - GRUPPO FERROVIE DELLO STATO ITALIANE

APPALTATORE: PIZZAROTTI Ghella ITINERA SALCEF JEDS INFRASTRUTTURE

PROGETTAZIONE: GEODATA ENGINEERING INTEBRA RINA

PROGETTISTA: Prof. Ing. Andrea Del Grosso

DIRETTORE DELLA PROGETTAZIONE: Ing. PIROGORDO GRASSO

**PROGETTO ESECUTIVO**

**ITINERARIO NAPOLI-BARI**  
**RADDOPPIO TRATTA CANCELLO - BENEVENTO**  
**II LOTTO FUNZIONALE FRASSO TELESINO - VITULANO**  
**1° LOTTO FUNZIONALE FRASSO TELESINO - TELESE**

LINEA  
 Elaborati generali  
 PLANIMETRIA DAL km 22+550 AL km 23+450 TAV. 8/13

APPALTATORE: RFI - INFRASTRUTTURE FERROVIARIE ITALIANE  
 IL DIRETTORE: Ing. S. Del Grosso  
 23/06/2020

SCALA: 1:1000

COMMESSA: IF26 LOTTO FASE ENTE TIPO DOC. OPERA/DISCIPLINA PROGR. REV.

IF	26	12	E	Z2	P7	IF0001	008	C
----	----	----	---	----	----	--------	-----	---

Rev.	Descrizione	Redatto	Data	Verificato	Data	Approvato	Data	Autorizzato Data
A	ESIBIZIONE	Masso Venerati	21/11/2019	Alessandra Piana	21/11/2019	Chiara Grassi	21/11/2019	Ing. Andrea Del Grosso
B	AGGIORNAMENTO PLANIMETRIA	Masso Venerati	24/02/2020	Alessandra Piana	24/02/2020	Chiara Grassi	24/02/2020	Ing. Andrea Del Grosso
C	Revisione a seguito di osservazioni ITI	Masso Venerati	23/06/2020	Alessandra Piana	23/06/2020	Chiara Grassi	23/06/2020	Ing. Andrea Del Grosso

File: IF26.1.2.E.ZZ.P7.IF.00.01.008.C.dwg n. Elab.: -