


LEGENDA	
	NORD
	PROGRESSIVA KM
	DEMOLIZIONI
	FASCIA VINCOLO URBANISTICO
	LIMITE PROVINCIA
	LIMITE COMUNE
	BARRIERE SU VIABILITA' IN AFFIANCAMENTO LINEA FS
	DIREZIONE
	PIAZZOLA DI MANOVRA STRADELLO DI SERVIZIO (10x20 m)
	ACCESSO CARRABILE (cancello 4 m)
	ACCESSO PEDONALE (cancello 1.2 m)
	SCALE DI ACCESSO ALLA LINEA

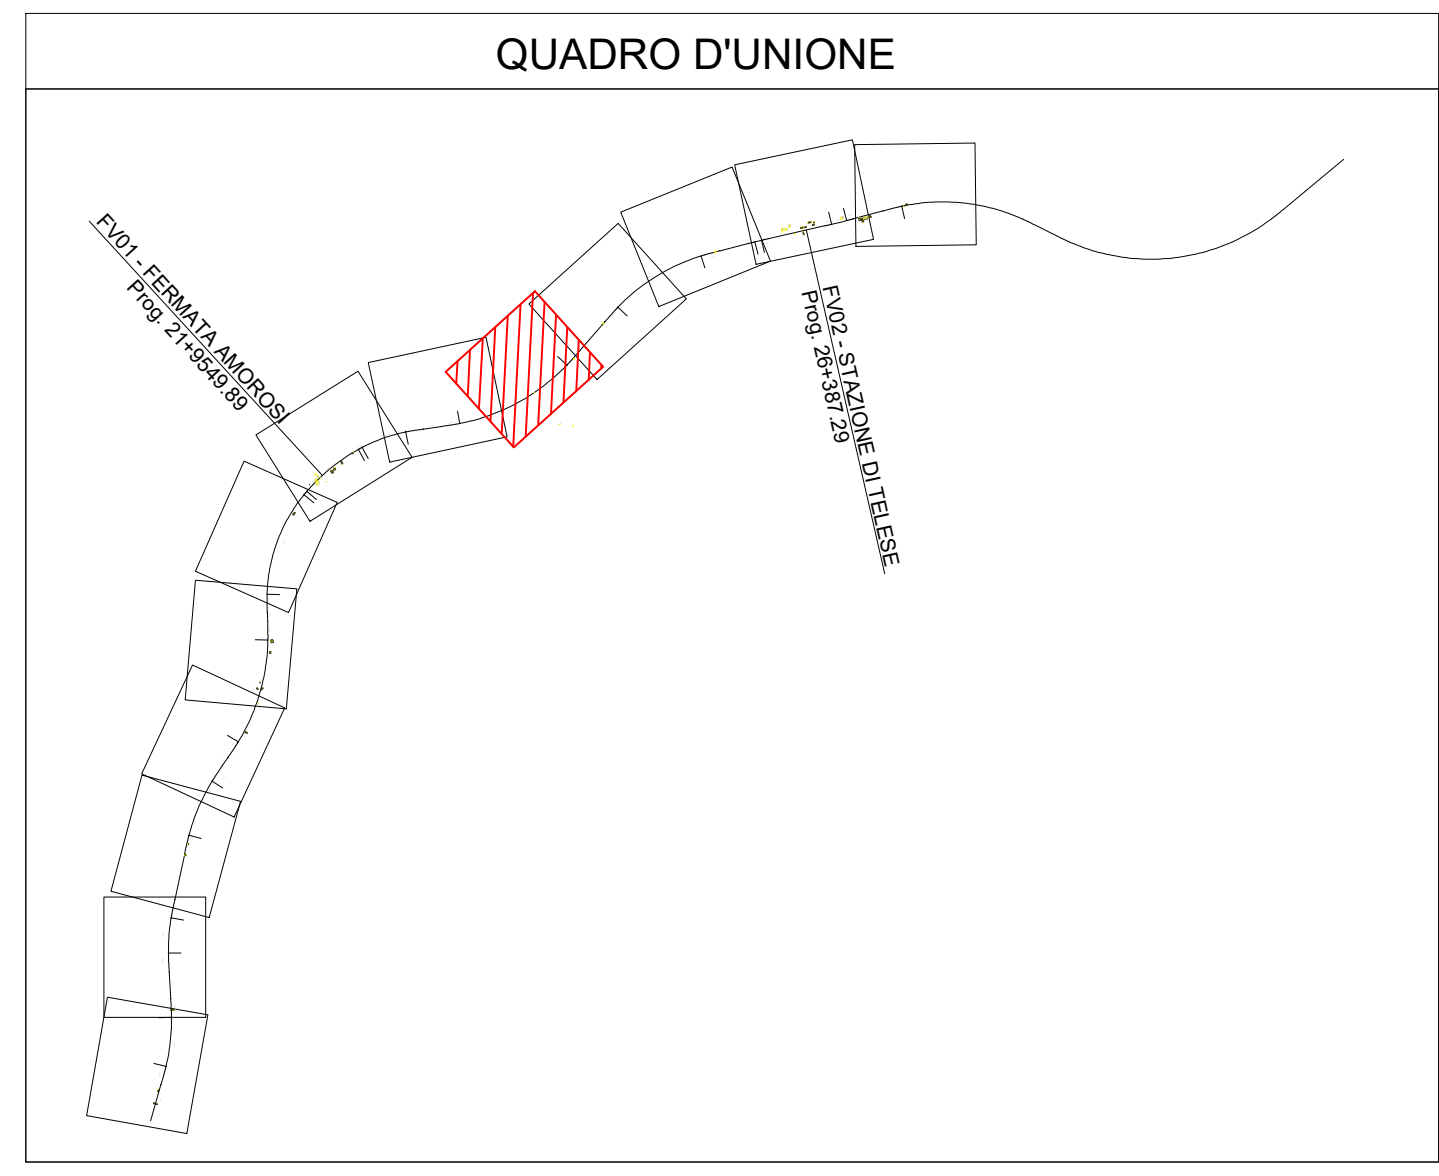

COMMITTENTE: **RFI**
PIRE FERROVIARIA ITALIANA
 GRUPPO FERROVIE DELLO STATO ITALIANO

DIREZIONE LAVORI: **ITALFERR**
 GRUPPO FERROVIE DELLO STATO ITALIANO

APPALTATORE: **PIZZAROTTI** **Ghella** **ITINERA** **SALCEF** **EdSIN** **INFRASTRUTTURE**

PROGETTAZIONE: **GEODATA** **INGENIERING** **INTEBRA** **RINA**

PROGETTISTA: Prof. Ing. Andrea Del Grosso

DIRETTORE DELLA PROGETTAZIONE: Ing. PIROGORDO GRASSO

PROGETTO ESECUTIVO

ITINERARIO NAPOLI-BARI
RADDOPPIO TRATTA CANCELLO - BENEVENTO
II LOTTO FUNZIONALE FRASSO TELESINO - VITULANO
1° LOTTO FUNZIONALE FRASSO TELESINO - TELESE

LINEA
 Elaborati generali
 PLANIMETRIA DAL km 23+400 AL km 24+300 TAV. 9/13

APPALTATORE: **RFI INFRASTRUTTURE S.p.A.**
 IL DIRETTORE: **PIROGORDO GRASSO**
 23/06/2020

SCALA: 1:1000

COMMESSA: **IF26** LOTTO: **12** FASE: **E** ENTE: **ZZ** TIPO DOC.: **P7** OPERA/DISCIPLINA: **IF0001** PROGR.: **009** REV.: **C**

Rev.	Descrizione	Redatto	Data	Verificato	Data	Approvato	Data	Autorizzato Data
A	ESBOZZA	Massimo Venturi	21/11/2019	Alessandra Piana	21/11/2019	Daniela Grassi	21/11/2019	Ing. Andrea Del Grosso
B	AGGIORNAMENTO PLENI	Massimo Venturi	24/02/2020	Alessandra Piana	24/02/2020	Daniela Grassi	24/02/2020	Ing. Andrea Del Grosso
C	Revisione a seguito di servizio IT	Massimo Venturi	23/06/2020	Alessandra Piana	23/06/2020	Daniela Grassi	23/06/2020	Ing. Andrea Del Grosso

File: IF26.1.2.E.ZZ.P7.IF.00.0.1.009.C.dwg n. Elab.: -