


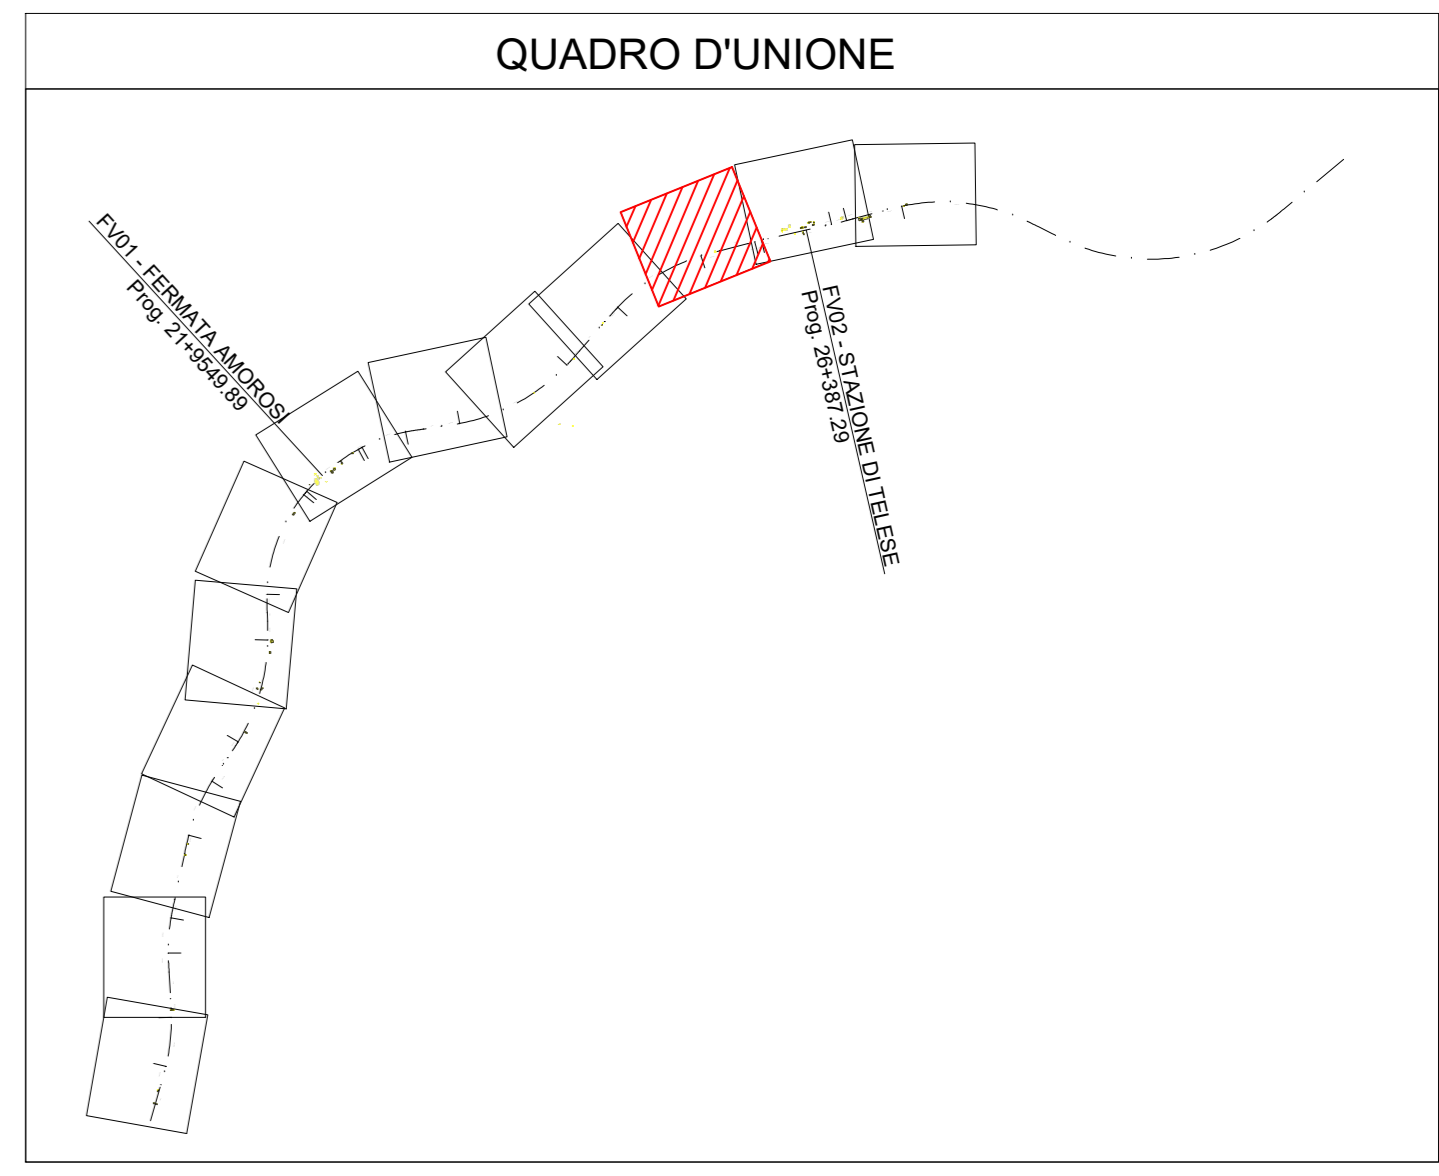

LEGENDA	
	NORD
	PROGRESSIVA KM
	DEMOLIZIONI
	FASCIA VINCOLO URBANISTICO
	LIMITE PROVINCIA
	LIMITE COMUNE
	BARRIERE SU VIABILITA' IN AFFIANCAMENTO LINEA FS
	DIREZIONE
	PIAZZOLA DI MANOVRA STRADELLO DI SERVIZIO (10x20 m)
	ACCESSO CARRABILE (cancello 4 m)
	ACCESSO PEDONALE (cancello 1.2 m)
	SCALE DI ACCESSO ALLA LINEA



COMMITTENTE: **RFI** INFRASTRUTTURE FERROVIARIE ITALIANE
 GRUPPO FERROVIE DELLO STATO ITALIANE

DIREZIONE LAVORI: **ITALFERR** GRUPPO FERROVIE DELLO STATO ITALIANE

APPALTATORE: **PIZZAROTTI**, **Ghella**, **ITINERA**, **SALCEF**, **JEDS INFRASTRUTTURE**

PROGETTAZIONE: **GEODATA ENGINEERING**, **INTEBRA**, **RINA**

PROGETTISTA: Prof. Ing. Andrea Del Grosso

DIRETTORE DELLA PROGETTAZIONE: Ing. PIERGIORGIO GRASSO

PROGETTO ESECUTIVO

ITINERARIO NAPOLI-BARI
RADDOPPIO TRATTA CANCELLO - BENEVENTO
II LOTTO FUNZIONALE FRASSO TELESINO - VITULANO
1° LOTTO FUNZIONALE FRASSO TELESINO - TELESE

LINEA
 Elaborati generali
 PLANIMETRIA DAL km 25+100 AL km 26+100 TAV. 11/13

APPALTATORE		SCALA:						
RFI INFRASTRUTTURE FERROVIARIE ITALIANE IL DIRETTORE: PIERGIORGIO GRASSO 23/06/2020		1:1000						
COMMESSA	LOTTO	FASE	ENTE TIPO DOC.	OPERA/DISCIPLINA	PROGR.	REV.		
IF26	12	E	ZZ	P7	IF0001	011 C		
Rev.	Descrizione	Redatto	Data	Verificato	Data	Approvato	Data	Autorizzato Data
A	ESASIONE	Masso Venerati	21/11/2019	Antonella Piana	21/11/2019	PIERGIORGIO GRASSO	21/11/2019	Ing. Andrea Del Grosso
B	AGGIORNAMENTO PLANI	Masso Venerati	24/02/2020	Alfonso Saba	24/02/2020	PIERGIORGIO GRASSO	24/02/2020	
C	Revisione a seguito di servizio ITI	Masso Venerati	23/06/2020	Alfonso Saba	23/06/2020	PIERGIORGIO GRASSO	23/06/2020	