


Legenda progetto

Allaccio provvisorio Linea Storica (L1_05)	
Binario Definitivi	
Opere Civili Provisorie	
Opere Civili Lotto 2	

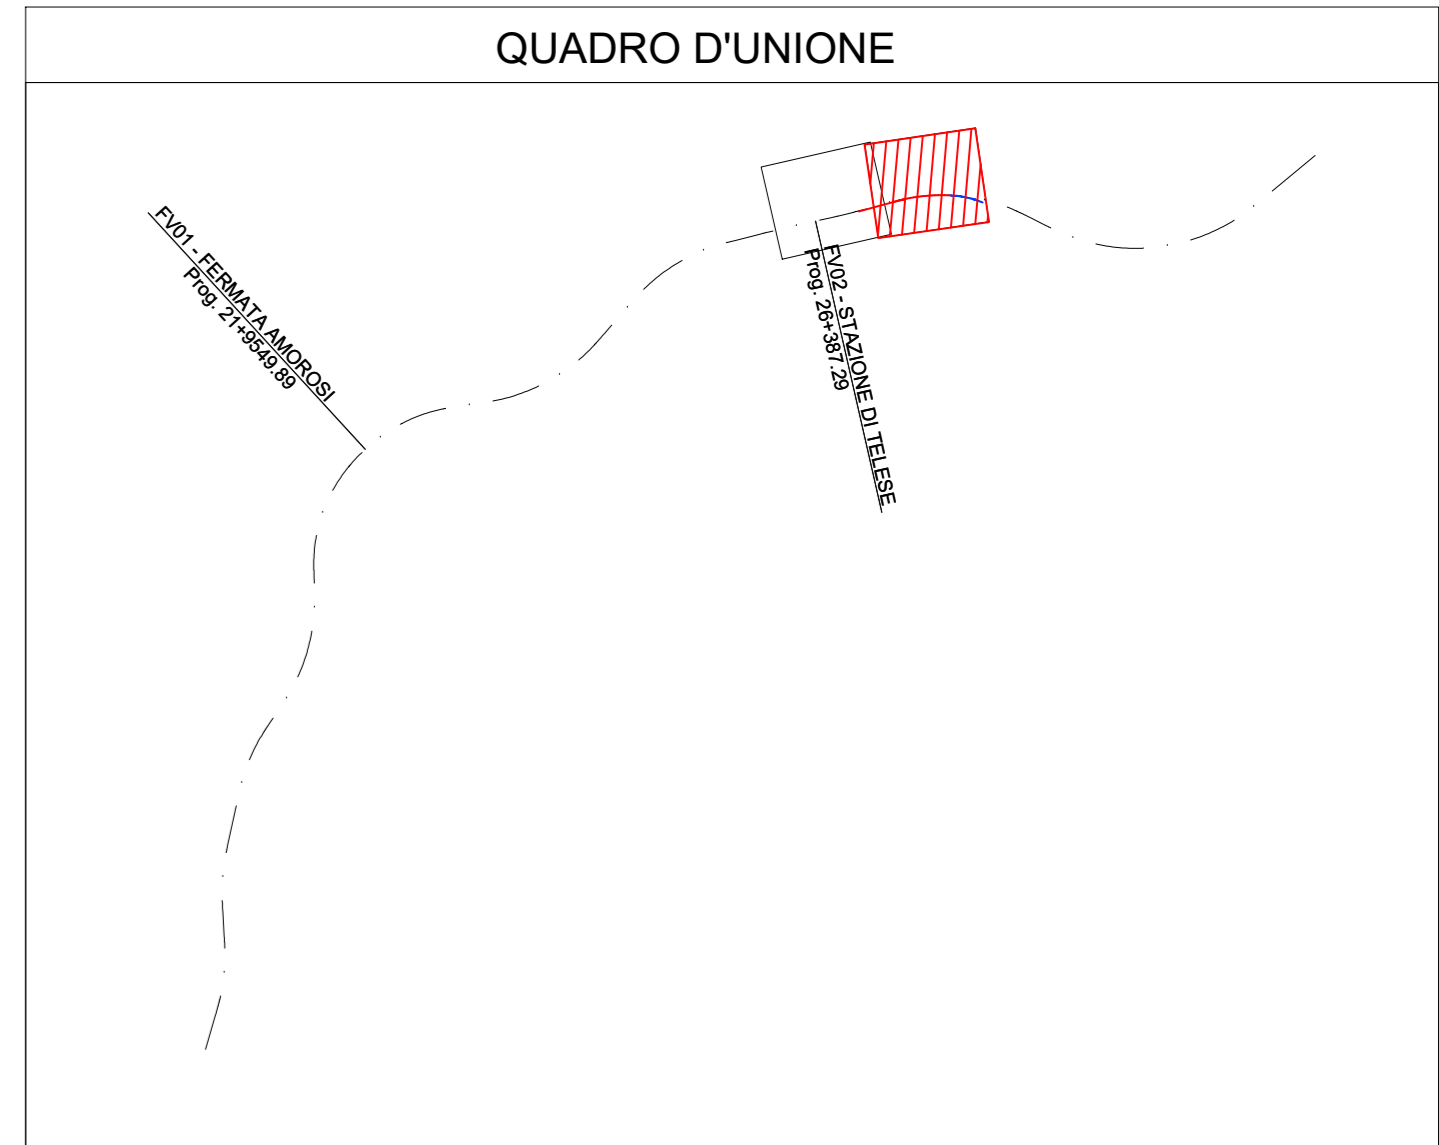

COMMITTENTE: **RFI** INFRASTRUTTURE FERROVIARIE ITALIANE
GRUPPO FERROVIE DELLO STATO ITALIANE

DIREZIONE LAVORI: **ITALFERR** GRUPPO FERROVIE DELLO STATO ITALIANE

APPALTATORE: **PIZZAROTTI**, **Ghella**, **ITINERA**, **SALCEF**, **EDS INFRASTRUTTURE**

PROGETTAZIONE: **GEODATA ENGINEERING**, **INTEBRA**, **RINA**

PROGETTISTA: Prof. Ing. Andrea Del Grosso

DIRETTORE DELLA PROGETTAZIONE: Ing. PIERGIORGIO GRASSO

ITINERARIO NAPOLI-BARI
RADDOPPIO TRATTA CANCELLO - BENEVENTO
II LOTTO FUNZIONALE FRASSO TELESINO - VITULANO
1° LOTTO FUNZIONALE FRASSO TELESINO - TELESE

LINEA
 Elaborati generali
 Planimetria di Raccordo tra lotto 1 e lotto 2 - Tav 2/2

APPALTATORE RFI INFRASTRUTTURE FERROVIARIE ITALIANE IL DIRETTORE: PIERGIORGIO GRASSO 23/06/2020		SCALA: 1:1000						
COMMESSA	LOTTO	FASE	ENTE	TIPO DOC.	OPERADISCIPLINA	PROGR.	REV.	
IF26	12	E	Z	P7	IF0001	018	C	
Rev.	Descrizione	Redatto	Data	Verificato	Data	Approvato	Data	Autorizzato Data
A	EMISSIONE	Massimo Venturi	21/11/2019	Alessandra Piana	21/11/2019	Giuseppe Grassi	21/11/2019	Ing. Andrea Del Grosso
B	AGGIORNAMENTO PLANI	Massimo Venturi	24/02/2020	Alessandra Piana	24/02/2020	Giuseppe Grassi	24/02/2020	
C	Revisione a seguito di osservazioni ITI	Massimo Venturi	23/06/2020	Alessandra Piana	23/06/2020	Giuseppe Grassi	23/06/2020	