

RI16

VI07

RI17

SLO5

Porte ferrov. PORTELLA - L= 30,00 m

IN05 - Tombio idraulico  
Scat. 2.00x2.00


SI05 - Prorogamento Sottovia Stazione  
Scat. 9.70x6.00

FV02 - STAZIONE DI TELESE



OPERE OGGETTO DELLA PROGETTAZIONE DELL'ASSE PRINCIPALE - (Eseguite in fase antecedente alla deviata)

QUADRO D'UNIONE

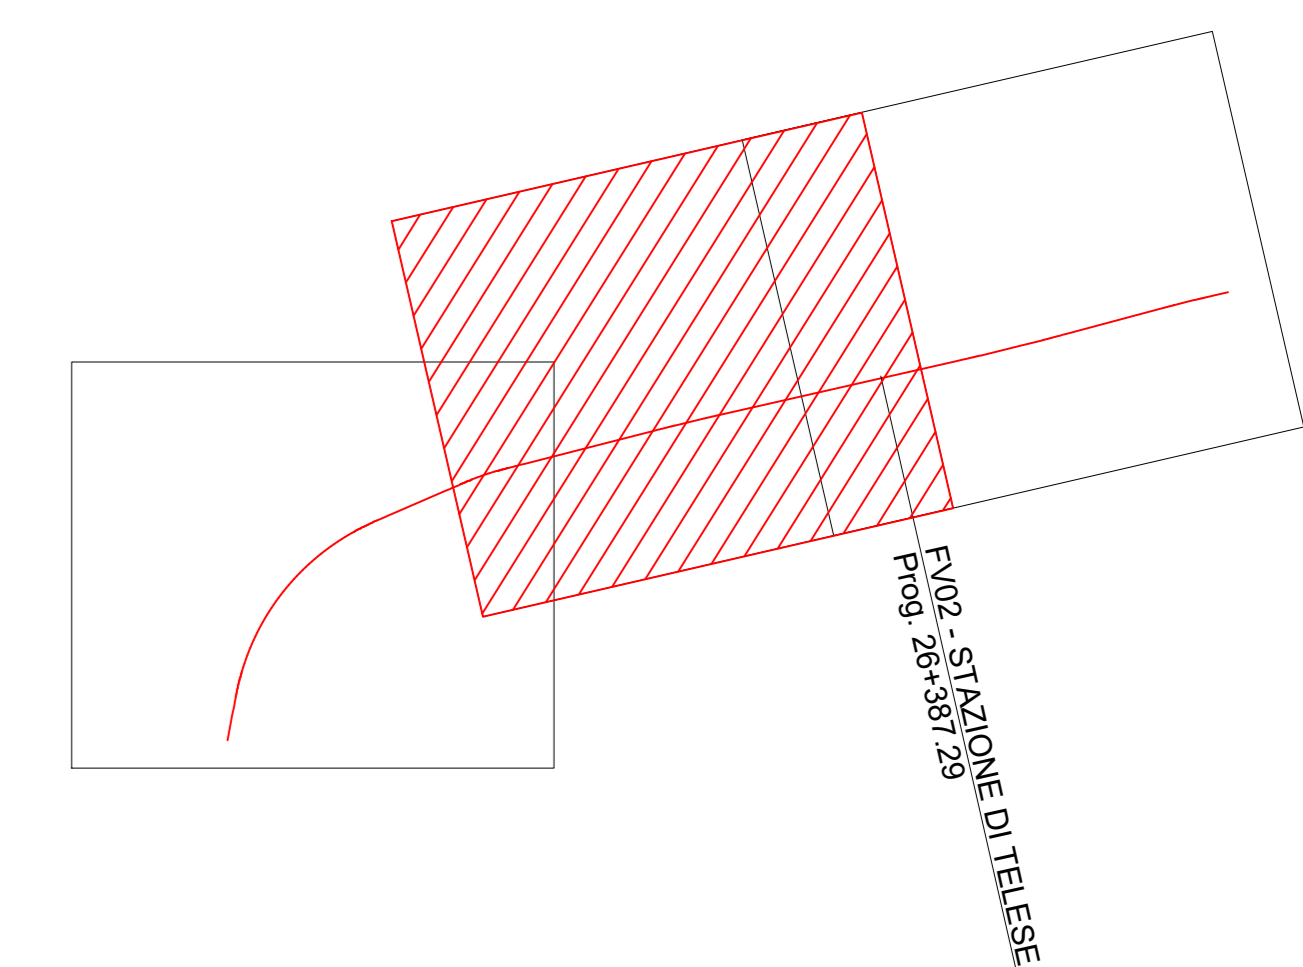

COMMITTENTE:  
**RFI**  
R.F.I. - R.F.E. - R.F.E. - R.F.E.  
GRUPPO FERROVIE DELLO STATO ITALIANO

DIREZIONE LAVORI:  
**ITALFERR**  
GRUPPO FERROVIE DELLO STATO ITALIANO

APPALTATORE:  
**PIZZAROTTI** **Ghella** **ITINERA** **SALCEP** **JEDSINFRASTRUTTURE**

PROGETTAZIONE: **GEODATA ENGINEERING** **INTEBRA** **RINA**  
PROGETTISTA: Prof. Ing. Andrea Del Grosso  
DIRETTORE DELLA PROGETTAZIONE: Ing. PIROGGIORO GRASSO

PROGETTO ESECUTIVO

ITINERARIO NAPOLI-BARI  
RADDOPPIO TRATTA CANCELLO - BENEVENTO  
II LOTTO FUNZIONALE FRASSO TELESINO - VITULANO  
1° LOTTO FUNZIONALE FRASSO TELESINO - TELESE

LINEA  
Deviata Provisoria Allaccio Telese  
Planimetria 2/3

APPALTATORE: RFI INFRASTRUTTURE S.p.A.  
IL DIRETTORE: PIROGGIORO GRASSO  
23/06/2020

SCALA:  
1:1000

COMMESSA	LOTTO	FASE	ENTE	TIPO DOC.	OPER./DISCIPLINA	PROGR.	REV.
IF26	12	E	Z2	P7	IF0101	002	C

Rev.	Descrizione	Redatto	Data	Verificato	Data	Approvato	Data	Autorizzato Data
A	EMISSIONE	Masso Venturi	21/11/2019	Alessandra Piana	21/11/2019	PIROGGIORO GRASSO	21/11/2019	Ing. Andrea Del Grosso
B	AGGIORNAMENTO PLANI	Masso Venturi	24/02/2020	Alessandra Piana	24/02/2020	PIROGGIORO GRASSO	24/02/2020	
C	Revisione a seguito di servizio ITI	Masso Venturi	23/06/2020	Alessandra Piana	23/06/2020	PIROGGIORO GRASSO	23/06/2020	