


LEGENDA :

	DEMOLIZIONI ANTE OPERAM
	DEMOLIZIONI POST OPERAM
	IN ESECUZIONE
	ESSEGIUTO

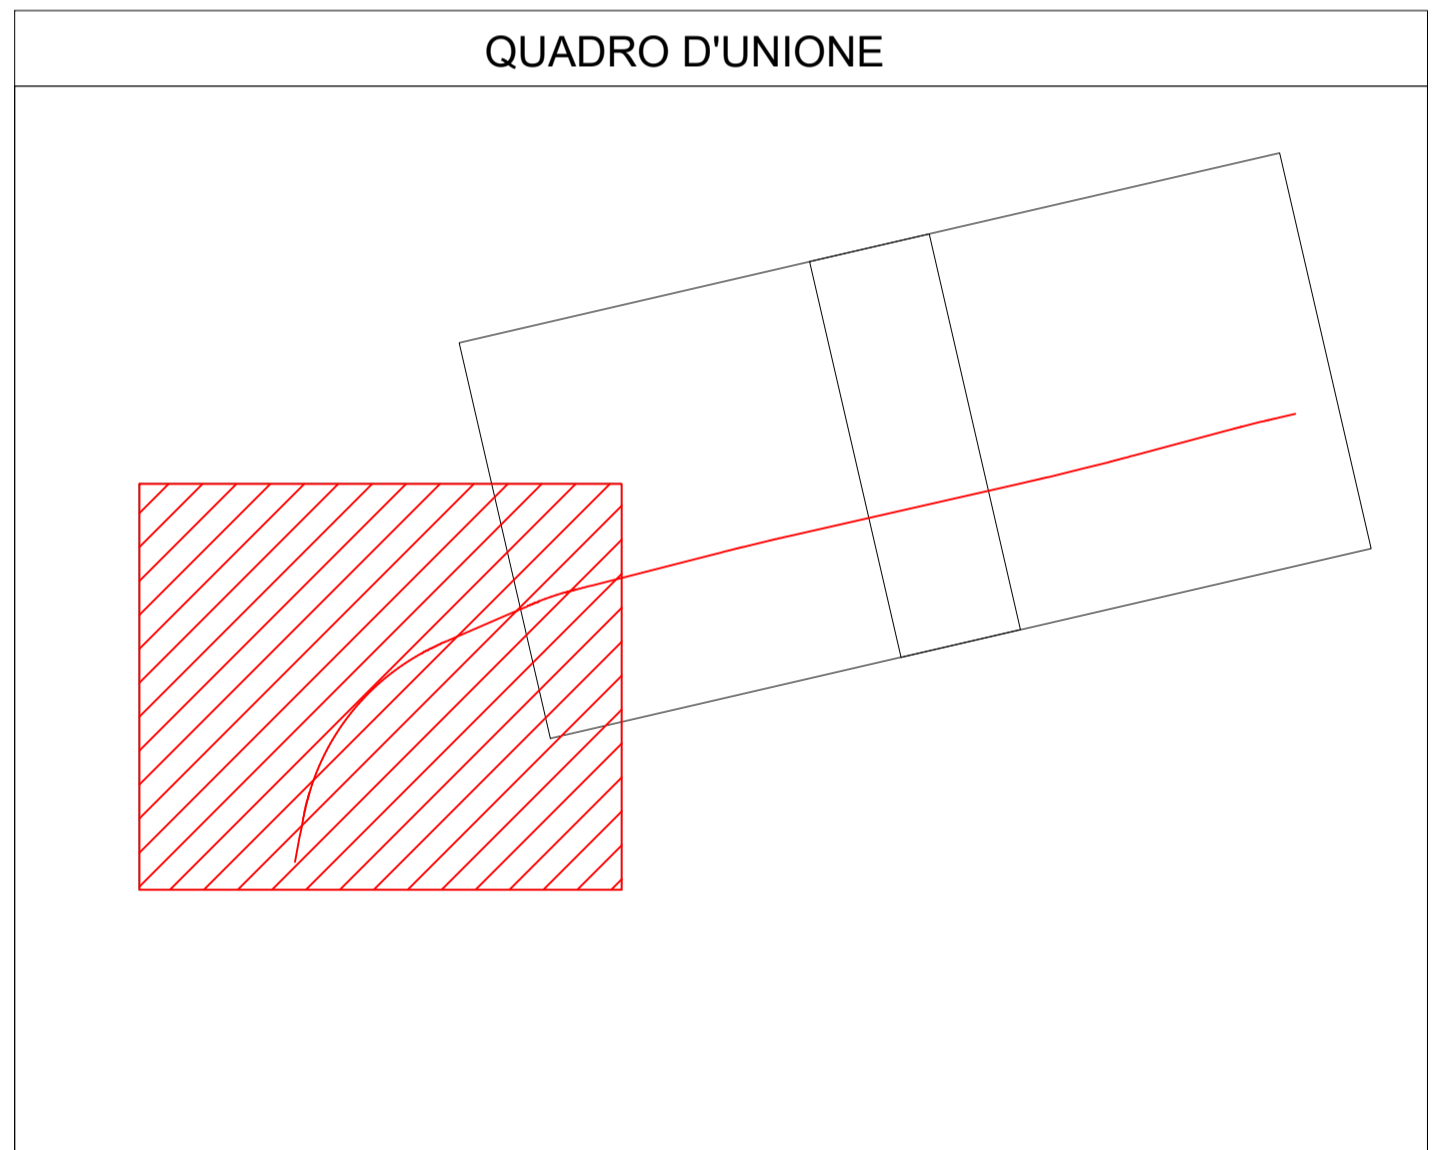

COMMITTENTE: **GRUPPO FERROVIE DELLO STATO ITALIANO**

DIREZIONE LAVORI: **GRUPPO FERROVIE DELLO STATO ITALIANO**

APPALTATORE:

PROGETTAZIONE: RAGGRUPPAMENTO TEMPORARI PROGETTISTI: 	PROGETTISTA: Prof. Ing. Andrea Del Grosso	DIRETTORE DELLA PROGETTAZIONE: Ing. PIERGIORGIO GRASSO Responsabile Integratore fra le varie professioni specialistiche.
--	---	---

PROGETTO ESECUTIVO

ITINERARIO NAPOLI-BARI
RADDOPPIO TRATTA CANCELLO - BENEVENTO
IL LOTTO FUNZIONALE FRASSO TELESINO - VITULANO
1° LOTTO FUNZIONALE FRASSO TELESINO - TELESE

LINEA
 Deviata Provisoria Allaccio Telese
 Planimetria demolizioni 1/3

APPALTATORE: ING. PIZZAROTTI & C. S.p.A. ING. B. DEL GRASSO 24020200	SCALA: 1:1000
--	-------------------------

COMMESSA	LOTTO	FASE	ENTE	TIPO DOC.	OPERADISCIPLINA	PROGR.	REV.
IF26	12	E	ZZ	P7	IF0101	004	B

Rev.	Descrizione	Redatto	Data	Verificato	Data	Approvato	Data	Autorizzato Data
A	EMISSIONE	Mario Veneri	21/11/2015	Alessandra Parisi	21/11/2015	Piergiorgio Grasso	21/11/2015	Ing. Andrea Del Grosso
B	AGGIORNAMENTO RILEVA	Mario Veneri	24/02/2016	Mario Veneri	24/02/2016	Piergiorgio Grasso	24/02/2016	Ing. Andrea Del Grosso

File: IF26.1.2.E.ZZ.P7.IF.01.1.004.B.dwg n. Etab. ...