


LEGENDA :

	DEMOLIZIONI ANTE OPERAM
	DEMOLIZIONI POST OPERAM
	IN ESECUZIONE
	ESEGIUTO

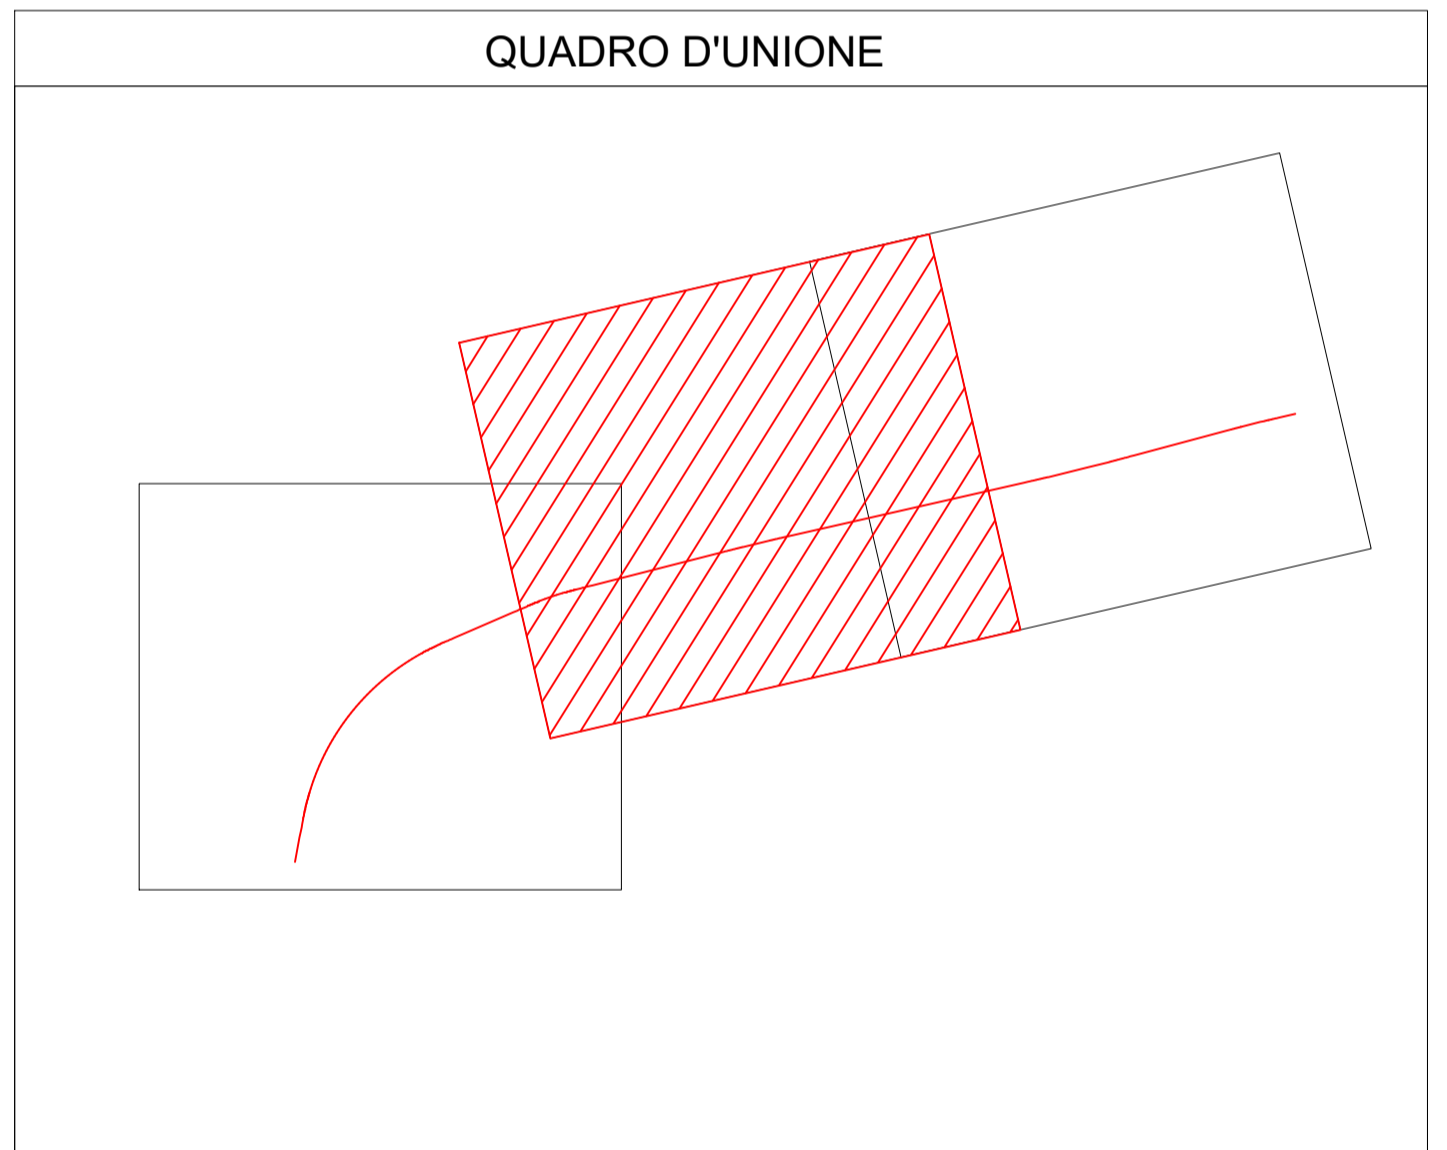

COMMITTENTE: **RFI** - GRUPPO FERROVIARIO ITALIANO

DIREZIONE LAVORI: **ITALFERR** - NUOVO FERROVIE BILIO DUO ITALIANE

APPALTATORE: **PIZZAROTTI**, **Ghella**, **ITINERA**, **SALCEF**, **JEDSINFRASTRUTTURE**

PROGETTAZIONE: **CEODATA ENGINEERING**, **INTEGRA**, **RIR**

PROGETTISTA: Prof. Ing. Andrea Del Grosso

DIRETTORE DELLA PROGETTAZIONE: Ing. PIERGIORGIO GRASSO

PROGETTO ESECUTIVO

ITINERARIO NAPOLI-BARI
RADDOPPIO TRATTA CANCELLO - BENEVENTO
IL LOTTO FUNZIONALE FRASSO TELESINO - VITULANO
1° LOTTO FUNZIONALE FRASSO TELESINO - TELESSE

LINEA
Deviate Provisoria Allaccio Telesse
Planimetria demolizioni 2/3

APPALTATORE: **PIZZAROTTI & C. S.p.A.**
ING. DIRETTORE TECNICO: **Ing. B. Del Bello**

SCALA: 1:1000

COMMESSA: **IF26** LOTTO: **12** FASE: **E** ENTITA': **ZZ** TIPO DOC.: **P7** OPERA/DISCIPLINA: **IF0101** PROGR.: **005** REV.: **B**

Rev.	Descrizione	Realizzato	Data	Verificato	Data	Approvato	Data	Autorizzato Data
A	EMISSIONE	Mario Venerio	21/11/2019	Alessandra Parisi	21/11/2019	Piergiorgio Grasso	21/11/2019	Ing. Andrea Del Grosso
B	AGGIORNAMENTO RILEVA	Mario Venerio	24/03/2020	Alessandra Parisi	24/03/2020	Piergiorgio Grasso	24/03/2020	Ing. Andrea Del Grosso

File: IF26.1.2.E.ZZ.P7.IF.01.0.1.005.B.dwg n. Etab.: