



**LEGENDA**

**IDENTIFICATIVO RICETTORE**

1xxx P Numero ricevitore fascia A / lato dispari  
Numero di piani del ricevitore

2xxx P Numero ricevitore fascia A / lato pari  
Numero di piani del ricevitore

3xxx P Numero ricevitore fascia B / lato dispari  
Numero di piani del ricevitore

4xxx P Numero ricevitore fascia B / lato pari  
Numero di piani del ricevitore

**Fasce di pertinenza acustica ferroviaria D.P.R. 18/11/1998 n° 459**

Fascia A (0 - 100 m per lato da binario esterno)

Fascia B (100 - 250 m per lato da binario esterno)

**Fasce di pertinenza acustica di infrastrutture stradali concorsuali D.P.R. 30/03/2004 n° 142**

Fascia A (0 - 100 m per lato dal ciglio)

Fascia B (100 - 250 m per lato dal ciglio)

Fasce per strada Tipo C (C+S)  
Sottopasso a fini acustici "Cs"

Fascia A (0 - 100 m per lato dal ciglio)

Fascia B (100 - 150 m per lato dal ciglio)

**DESTINAZIONE D'USO RICETTORE**

Commerciale e Servizi

Asili, Scuole ed Università

Industriale e artigianale

Pertinenza FS


Censiti da demolire

Residenziale

Monumentale, religioso

Ruderi, Dismessi, Box e Depositi

X - Facciata cieca (senza infissi)

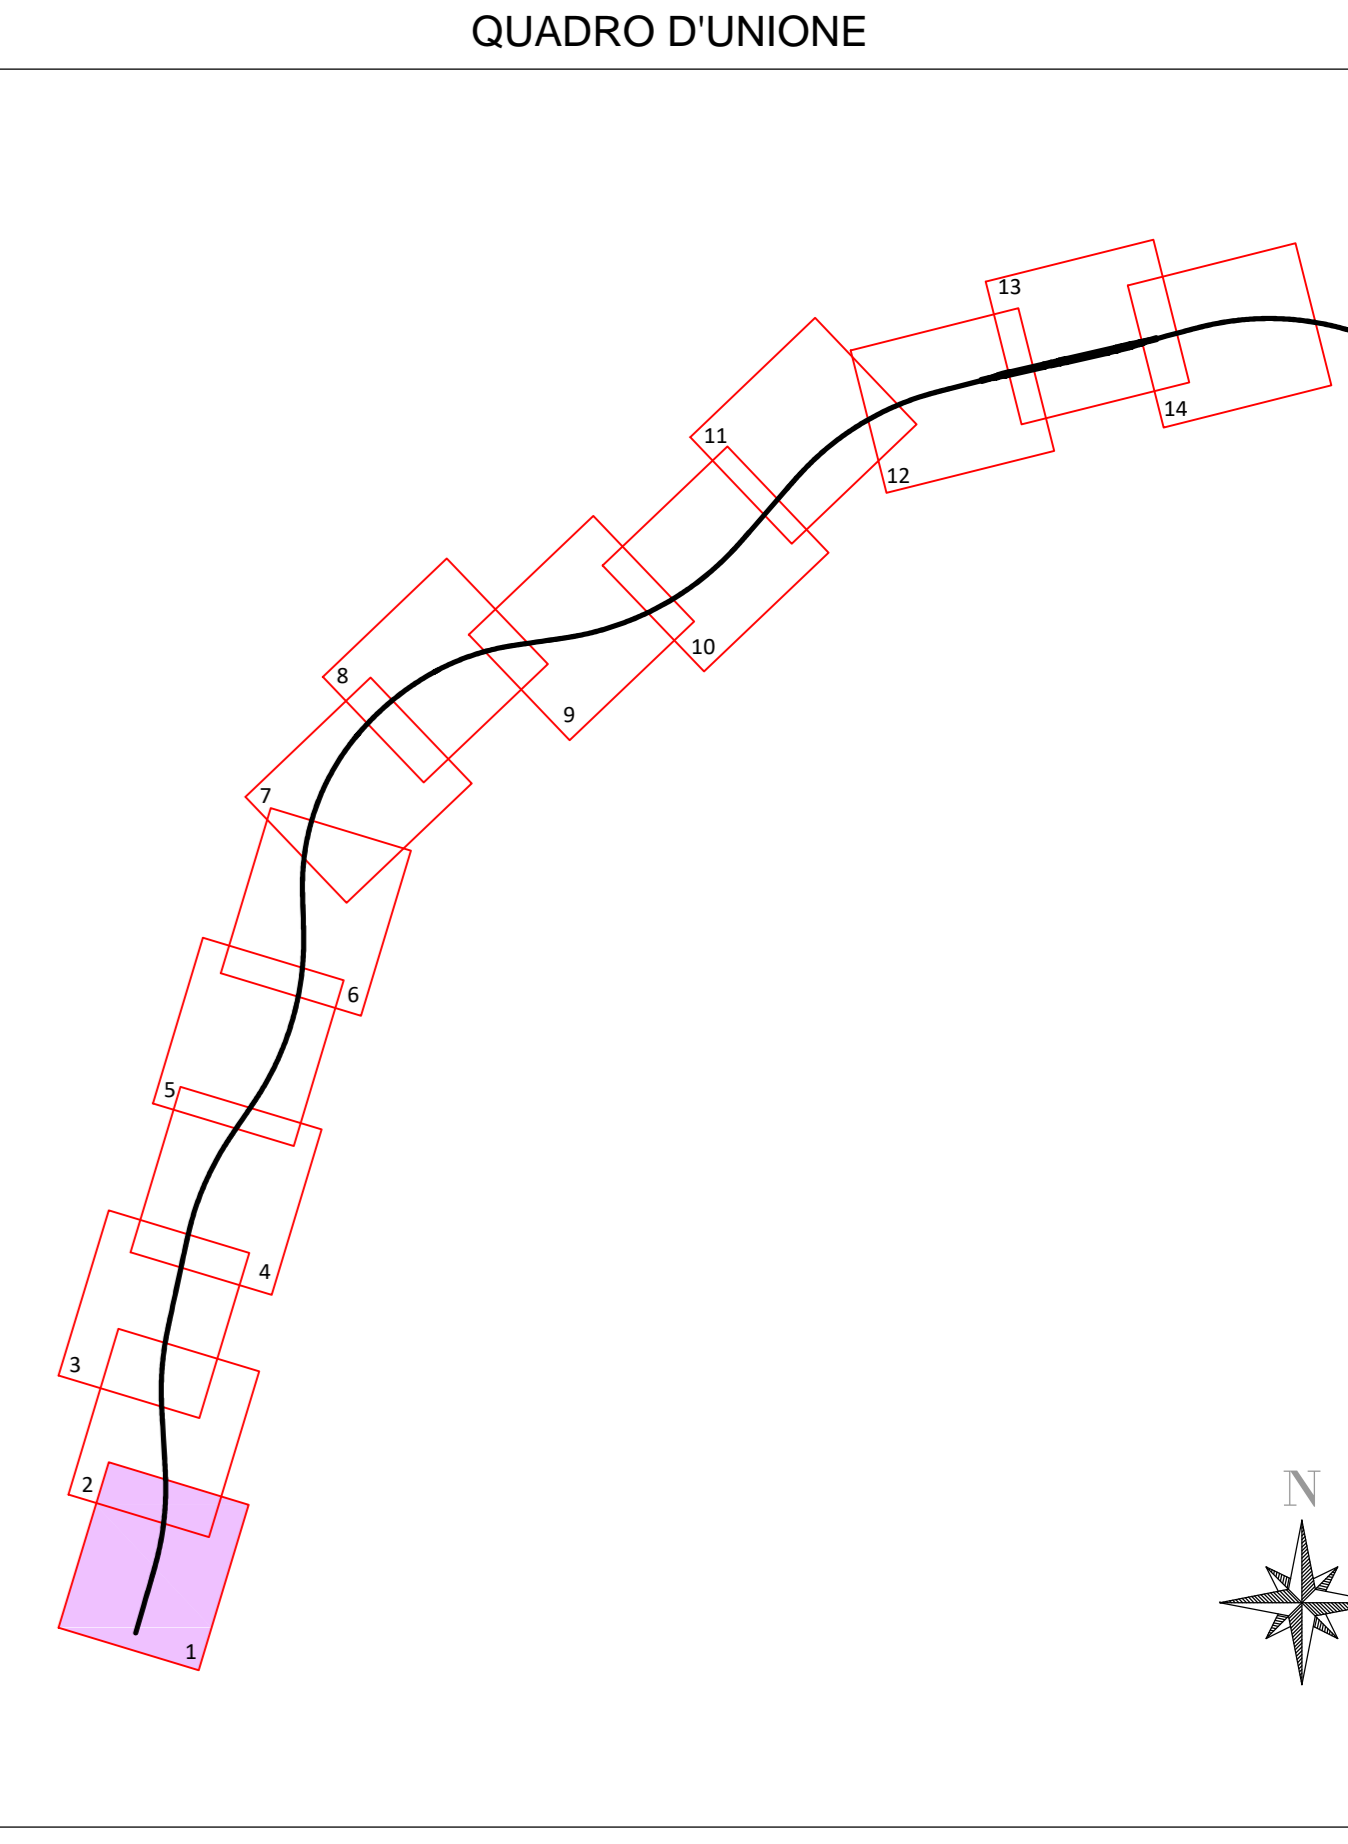

**NOTE GENERALI**

COMMITTENTE: **RFI** INFRASTRUTTURE FERROVIARIE ITALIANE  
GRUPPO FERROVIE DELLO STATO ITALIANE

DIREZIONE LAVORI: **ITALFERR** GRUPPO FERROVIE DELLO STATO ITALIANE

APPALTATORE: **PIZZAROTTI**, **Ghella**, **ITINERA**, **SALCEP**, **JEDS INFRASTRUTTURE**

PROGETTAZIONE: **GEODATA ENGINEERING**, **INTEGRA**, **RINA**

PROGETTISTA: Ing. Geol. Massimo PIETRANTONI

DIRETTORE DELLA PROGETTAZIONE: Ing. PIETRANTONI GRASSO

**PROGETTO ESECUTIVO**

**ITINERARIO NAPOLI-BARI**  
**RADDOPPIO TRATTA CANCELLO - BENEVENTO**  
**II LOTTO FUNZIONALE FRASSO TELESINO - VITULANO**  
**1° LOTTO FUNZIONALE FRASSO TELESINO - TELESE**

**STUDIO ACUSTICO**  
Planimetria di localizzazione dei ricettori censiti - Tav. 1 (da Pk 16+500 - a Pk 17+200)

APPALTATORE: **RFI INFRASTRUTTURE FERROVIARIE ITALIANE**  
IL DIRETTORE: **PIETRANTONI GRASSO**  
Ing. S. Del Ruffino

SCALA: 1:1000

COMMESSA	LOTTO	FASE	ENTE	TIPO DOC.	OPERA/DISCIPLINA	PROGR.	REV.
IF26	12	E	ZZ	P7	IM0006	001	B

Rev.	Descrizione	Redatto	Data	Verificato	Data	Approvato	Data	Autorizzato Data
A	Emissione	L. Calceci	24/03/2020	M. Pietrantoni	24/03/2020	P. Grassi	24/03/2020	M. Pietrantoni
B	Emissione a seguito landata	L. Calceci	23/06/2020	M. Pietrantoni	23/06/2020	P. Grassi	23/06/2020	M. Pietrantoni

File: IF26.1.2.E.ZZ.P7.IM.00.0.6.001.B.dwg

n. Elab.: 23/06/2020