



LEGENDA

IDENTIFICATIVO RICETTORE

1xxx P Numero ricettore fascia A / lato dispari
Numero di piani del ricettore

2xxx P Numero ricettore fascia A / lato pari
Numero di piani del ricettore

3xxx P Numero ricettore fascia B / lato dispari
Numero di piani del ricettore

4xxx P Numero ricettore fascia B / lato pari
Numero di piani del ricettore

Fasce di pertinenza acustica
D.P.R. 18/11/1998 n° 459

Fascia A (0 - 100 m per lato da binario esterno)

Fascia B (100 - 250 m per lato da binario esterno)

Fasce di pertinenza acustica di infrastrutture stradali concorsuali
D.P.R. 30/03/2004 n° 142

Fascia per strada Tipo B (C+S) (0 - 100 m per lato dal ciglio)

Fascia per strada Tipo C (C+S) (100 - 250 m per lato dal ciglio)

Fascie per strada Tipo C (C+S) Sottoposto a fini acustici "Cs"

Fascia A (0 - 100 m per lato dal ciglio)

Fascia B (100 - 150 m per lato dal ciglio)

DESTINAZIONE D'USO RICETTORE

Commerciale e Servizi

Asili, Scuole ed Università

Industriale e artigianale

Pertinenza FS


Censiti da demolire

Residenziale

Monumentale, religioso

Ruderi, Dismessi, Box e Depositi

X - Facciata cieca (senza infissi)

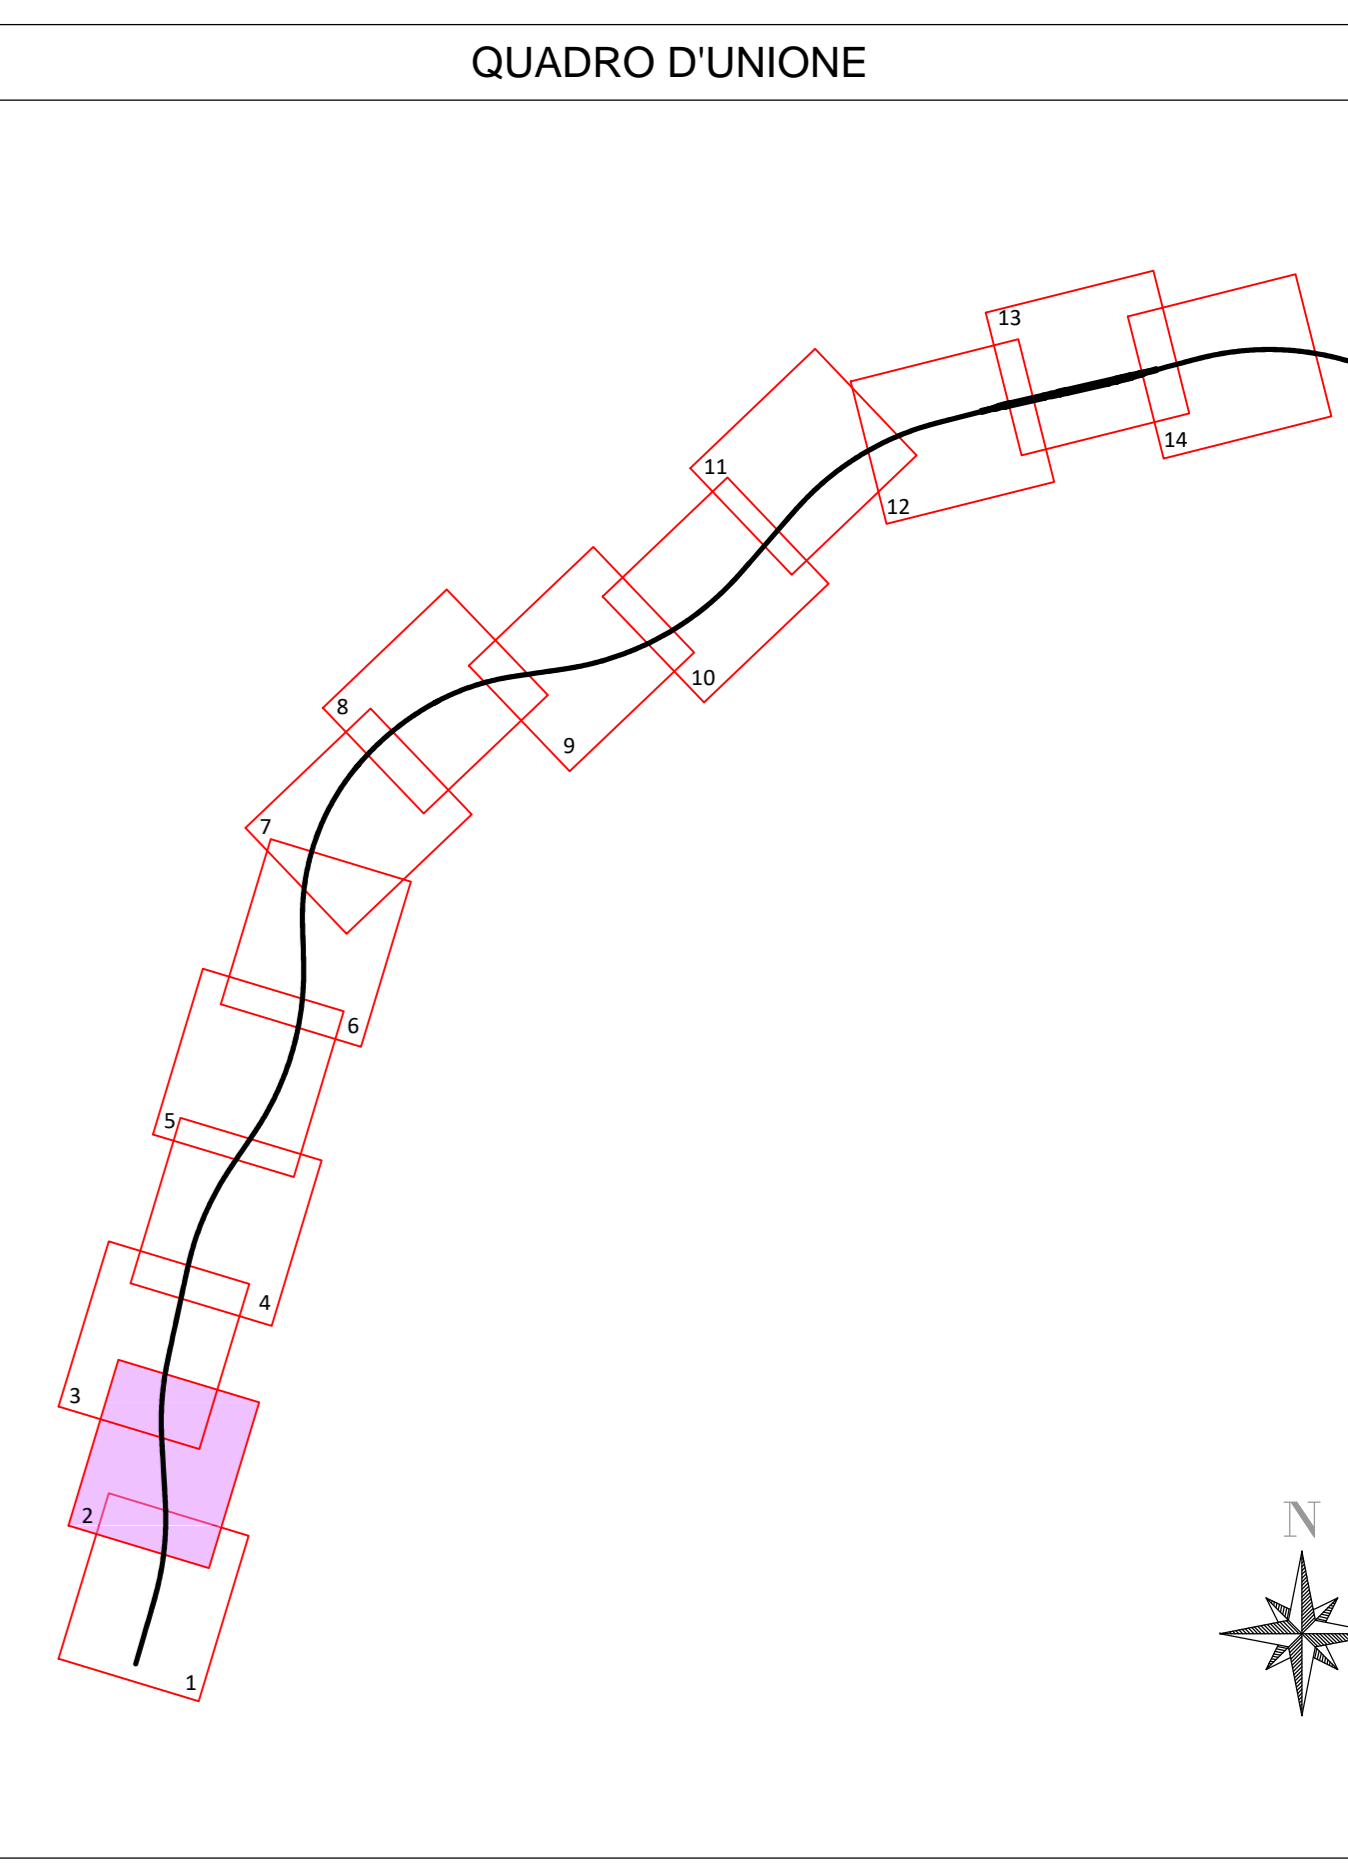

NOTE GENERALI

COMMITTENTE: **RFI** INFRASTRUTTURE FERROVIARIE ITALIANE
GRUPPO FERROVIE DELLO STATO ITALIANE

DIREZIONE LAVORI: **ITALFERR** GRUPPO FERROVIE DELLO STATO ITALIANE

APPALTATORE: **PIZZAROTTI**, **Ghella**, **ITINERA**, **SALCEP**, **ECS INFRASTRUTTURE**

PROGETTAZIONE: **GEODATA ENGINEERING**, **INTEGRA**, **RINA**

PROGETTISTA: Ing. Geol. Massimo PIETRANTONI

DIRETTORE DELLA PROGETTAZIONE: Ing. PIERGIORGIO GRASSO

PROGETTO ESECUTIVO

ITINERARIO NAPOLI-BARI
RADDOPPIO TRATTA CANCELLO - BENEVENTO
II LOTTO FUNZIONALE FRASSO TELESINO - VITULANO
I° LOTTO FUNZIONALE FRASSO TELESINO - TELESE

STUDIO ACUSTICO
Planimetria di localizzazione dei ricettori censiti - Tav. 2 (da Pk 17+200 - a Pk 17+900)

APPALTATORE: **RFI INFRASTRUTTURE FERROVIARIE ITALIANE**
IL DIRETTORE: **PIERGIORGIO GRASSO**
Ing. S. De Biase

SCALA: 1:1000

COMMESSA: I F 2 6 1 2 E Z Z P 7 IM 0 0 6 0 0 2 B

Rev.	Descrizione	Redatto	Data	Verificato	Data	Approvato	Data	Autorizzato Data
A	Emissione	L. Calace	24/03/2020	M. Pietrantonio	24/03/2020	P. Grasso	24/03/2020	M. Pietrantonio
B	Emissione e campo sonoro	L. Calace	23/06/2020	M. Pietrantonio	23/06/2020	P. Grasso	23/06/2020	M. Pietrantonio

23/06/2020
n. Elab.: