

LEGENDA

IDENTIFICATIVO RICETTORE

1xxx P Numero ricettore fascia A / lato dispari
Numero di piani del ricettore

2xxx P Numero ricettore fascia A / lato pari
Numero di piani del ricettore

3xxx P Numero ricettore fascia B / lato dispari
Numero di piani del ricettore

4xxx P Numero ricettore fascia B / lato pari
Numero di piani del ricettore

Fasce di pertinenza acustica D.P.R. 18/11/1998 n° 459

Fascia A (0 - 100 m per lato da binario esterno)

Fascia B (100 - 250 m per lato da binario esterno)

Fasce di pertinenza acustica di infrastrutture stradali concorsuali D.P.R. 30/03/2004 n° 142

Fascia A (0 - 100 m per lato dal ciglio)

Fascia B (100 - 250 m per lato dal ciglio)

Fasce di pertinenza acustica D.P.R. 30/03/2004 n° 142 Sottopositi a fini acustici "Cs"

Fascia A (0 - 100 m per lato dal ciglio)

Fascia B (100 - 150 m per lato dal ciglio)

DESTINAZIONE D'USO RICETTORE

Commerciale e Servizi

Asili, Scuole ed Università

Industriale e artigianale

Pertinenza FS


Censiti da demolire

Residenziale

Monumentale, religioso

Ruderi, Dismessi, Box e Dispositi

X - Facciata cieca (senza infissi)

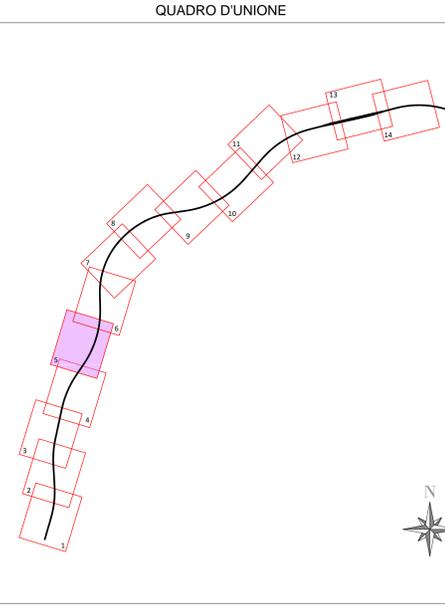

NOTE GENERALI

COMMITTENTE: **RFI INFRASTRUTTURE FERROVIARIE ITALIANE**

DIREZIONE LAVORI: **ITALFERR**

APPALTATORE: **PIZZAROTTI Ghella ITINERA SALCEP EdS INFRASTRUTTURE**

PROGETTAZIONE: **GEODATA ENGINEERING INTEGRA RINA**

PROGETTISTA: Ing. Geol. Massimo PIETRANTONI

DIRETTORE DELLA PROGETTAZIONE: Ing. PIERGIORGIO GRASSO

PROGETTO ESECUTIVO

ITINERARIO NAPOLI-BARI
RADDOPPIO TRATTA CANCELLO - BENEVENTO
II LOTTO FUNZIONALE FRASSO TELESINO - VITULANO
I° LOTTO FUNZIONALE FRASSO TELESINO - TELESE

STUDIO ACUSTICO
Planimetria di localizzazione dei ricettori censiti - Tav. 5 (da Pk 19+500 - a Pk 20+300)

APPALTATORE: **RFI INFRASTRUTTURE FERROVIARIE ITALIANE**
IL DIRETTORE: **PIETRANTONI**
Ing. S. De Biase

SCALA: 1:1000

COMMESSA: **IF26** LOTTO: **12** FASE: **E** ENTE: **ZZ** TIPO DOC.: **P7** OPERA/DISCIPLINA: **IM0006** PROG.: **005** REV.: **B**

Rev.	Descrizione	Redatto	Data	Verificato	Data	Approvato	Data	Autorizzato Data
A	Emissione	L. Gallicci	24/03/2020	M. Pietrantonio	24/03/2020	P. Grassi	24/03/2020	M. Pietrantonio
B	Emissione e campo sonoro	L. Gallicci	23/06/2020	M. Pietrantonio	23/06/2020	P. Grassi	23/06/2020	M. Pietrantonio

File: IF26_1.2_E_ZZ.P7.IM.00.0.6.005.B.dwg n. Elab.: 23/06/2020