



**LEGENDA**

**IDENTIFICATIVO RICETTORE**

Numero ricettore fascia A / lato dispari  
 Numero di piani del ricettore

Numero ricettore fascia A / lato pari  
 Numero di piani del ricettore

Numero ricettore fascia B / lato dispari  
 Numero di piani del ricettore

Numero ricettore fascia B / lato pari  
 Numero di piani del ricettore

**Fasce di pertinenza acustica ferroviaria**  
 D.P.R. 18/11/1998 n° 459

Fascia A (0 - 100 m per lato da binario esterno)  
 Fascia B (100 - 250 m per lato da binario esterno)

**Fasce di pertinenza acustica di infrastrutture stradali concorsuali**  
 D.P.R. 30/03/2004 n° 142

Fascia A (0 - 100 m per lato dai cigli)  
 Fascia B (100 - 250 m per lato dai cigli)


**Fasce per strada Tipo C (C+S)**  
 Sottopasso a fini acustici "Cs"

Fascia A (0 - 100 m per lato dai cigli)  
 Fascia B (100 - 150 m per lato dai cigli)

**DESTINAZIONE D'USO RICETTORE**

Commerciale e Servizi  
 Asili, Scuole ed Università  
 Industriale e artigianale  
 Pertinenza FS  
 Censiti da demolire

Residenziale  
 Monumentale, religioso  
 Ruderi, Dismessi, Box e Depositi  
 X - Facciata cieca (senza infissi)

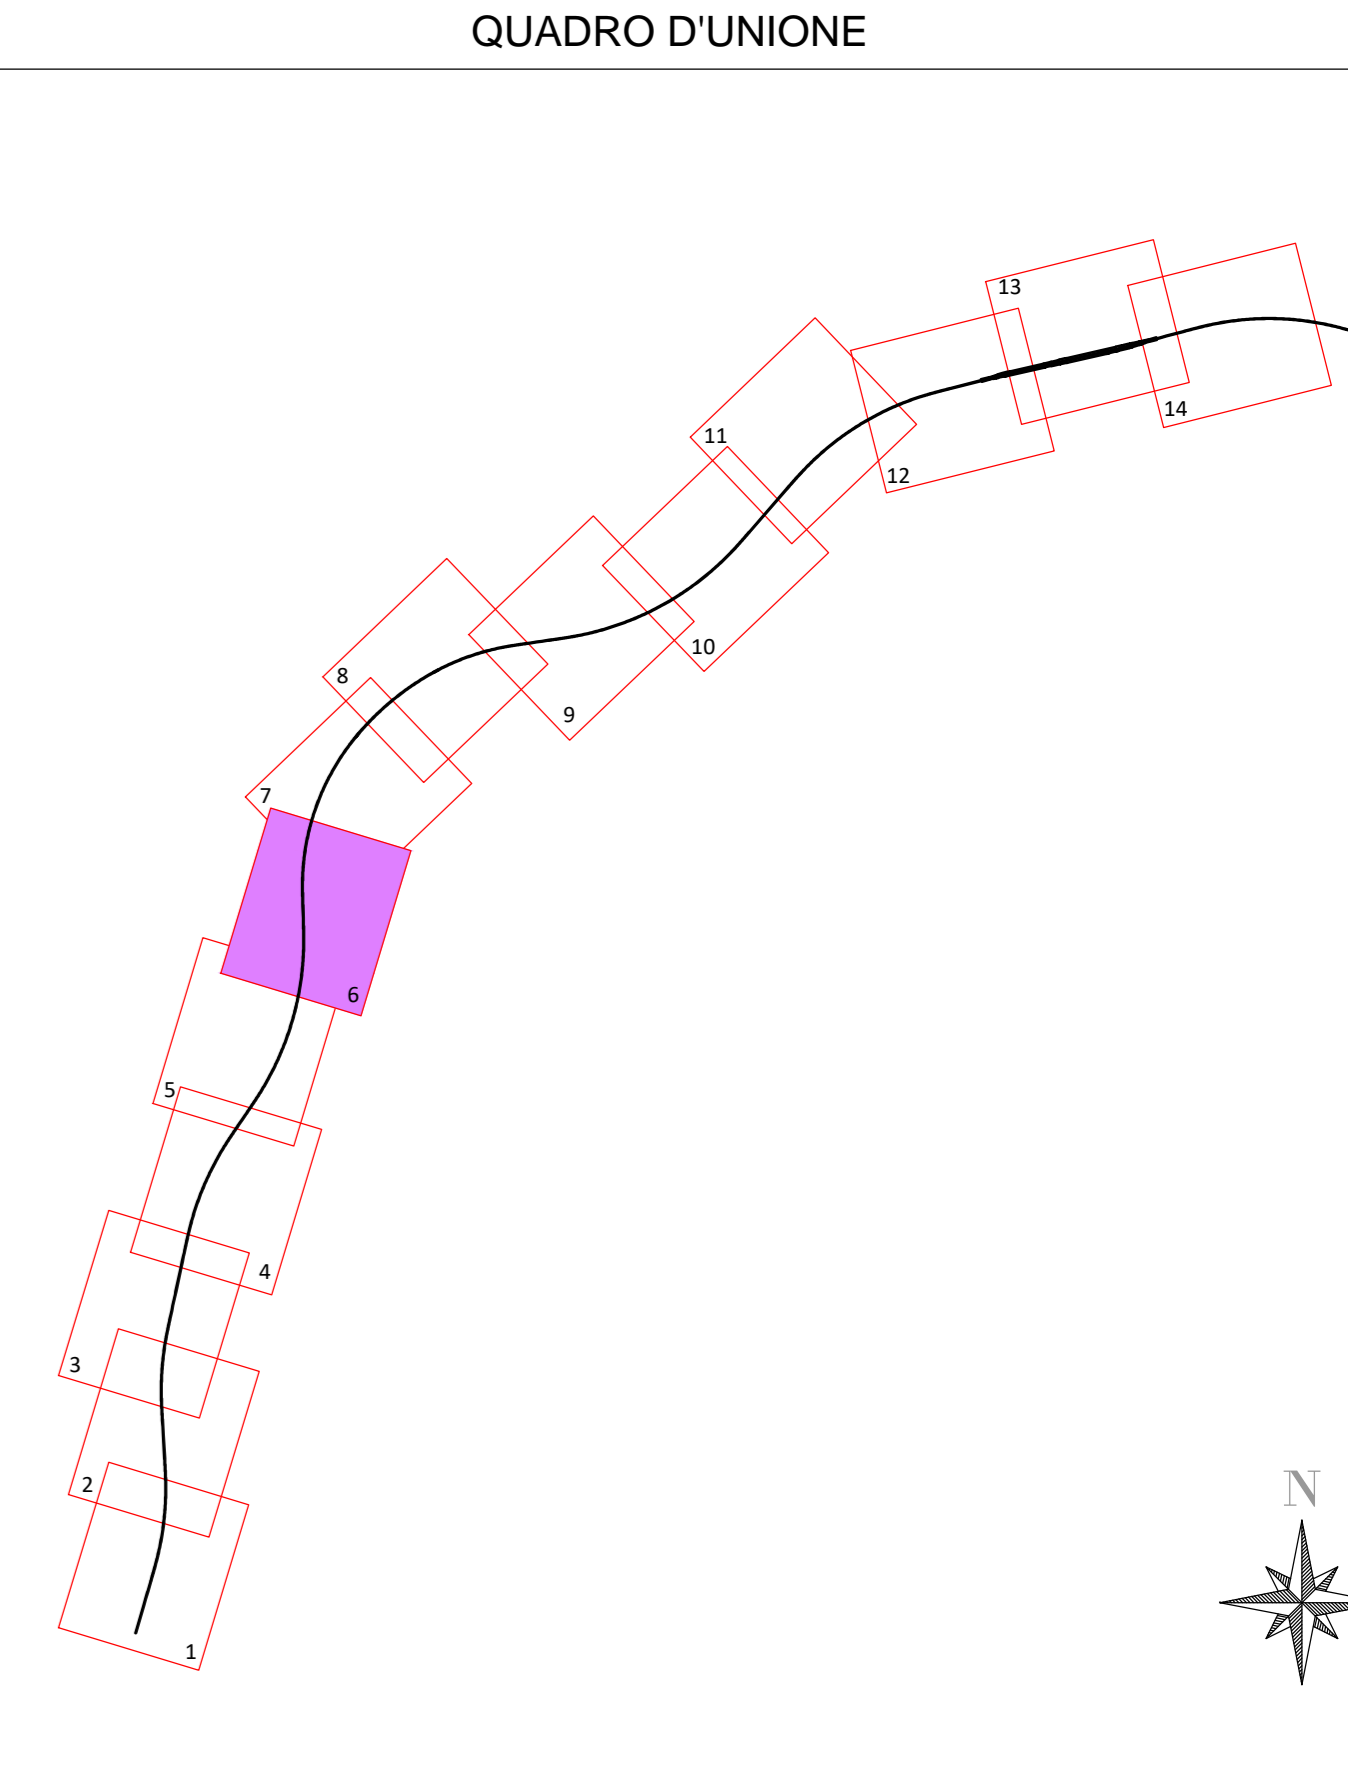

**NOTE GENERALI**

COMMITTENTE: **RFI**  
 RETE FERROVIARIA ITALIANA  
 GRUPPO FERROVIE DELLO STATO ITALIANO

DIREZIONE LAVORI: **ITALFERR**  
 GRUPPO FERROVIE DELLO STATO ITALIANO

APPALTATORE: **PIZZAROTTI** **Ghella** **ITINERA** **SALCEP** **EdS INFRASTRUTTURE**

PROGETTAZIONE: **GEODATA ENGINEERING** **INTEGRA** **RINA**

PROGETTISTA: Ing. Geol. Massimo PIETRANTONI

DIRETTORE DELLA PROGETTAZIONE: Ing. PIROGROSSO GRASSO

**PROGETTO ESECUTIVO**

**ITINERARIO NAPOLI-BARI**  
**RADDOPPIO TRATTA CANCELLO - BENEVENTO**  
**II LOTTO FUNZIONALE FRASSO TELESINO - VITULANO**  
**1° LOTTO FUNZIONALE FRASSO TELESINO - TELESE**

**STUDIO ACUSTICO**  
 Planimetria di localizzazione dei ricettori censiti - Tav. 6 (da Pk 20+300 - a Pk 21+100)

APPALTATORE: **RFI INFRASTRUTTURE S.p.A.**  
 IL DIRETTORE: **PIROGROSSO GRASSO**  
 Ing. S. De Rosa

SCALA: 1:1000

COMMESSA: **IF26** LOTTO: **12** FASE: **E** ENTE: **ZZ** TIPO DOC.: **P7** OPERA/DISCIPLINA: **IM0006** PROGR.: **006** REV.: **B**

Rev.	Descrizione	Redatto	Data	Verificato	Data	Approvato	Data	Autorizzato Data
A	Emissione	L. Calicci	24/02/2020	M. Pietrantonio	24/02/2020	P. Grasso	24/02/2020	M. Pietrantonio
B	Emissione e impatto ambientale	L. Calicci	23/06/2020	M. Pietrantonio	23/06/2020	P. Grasso	23/06/2020	M. Pietrantonio

File: IF26\_1.2\_E.ZZ.P7.IM.00.0.6.006.B.dwg n. Elab.: 23/06/2020