

LEGENDA

IDENTIFICATIVO RICETTORE

Numero ricevitore fascia A / lato dispari
 Numero di piani del ricevitore

Numero ricevitore fascia A / lato pari
 Numero di piani del ricevitore

Numero ricevitore fascia B / lato dispari
 Numero di piani del ricevitore

Numero ricevitore fascia B / lato pari
 Numero di piani del ricevitore

Fasce di pertinenza acustica ferroviaria
 D.P.R. 18/11/1998 n° 459

Fascia A (0 - 100 m per lato da binario esterno)
 Fascia B (100 - 250 m per lato da binario esterno)

Fasce di pertinenza acustica di infrastrutture stradali concorsuali
 D.P.R. 30/03/2004 n° 142

Fascia A (0 - 100 m per lato dal ciglio)
 Fascia B (100 - 250 m per lato dal ciglio)


Fasce per strada Tipo C (C+S) Sottoposto a fini acustico "C+S"

Fascia A (0 - 100 m per lato dal ciglio)
 Fascia B (100 - 150 m per lato dal ciglio)

DESTINAZIONE D'USO RICETTORE

Commerciale e Servizi
 Asili, Scuole ed Università
 Industriale e artigianale
 Pertinenza FS
 Censiti da demolire

Residenziale
 Monumentale, religioso
 Ruderi, Dismessi, Box e Depositi
 X - Facciata cieca (senza infissi)

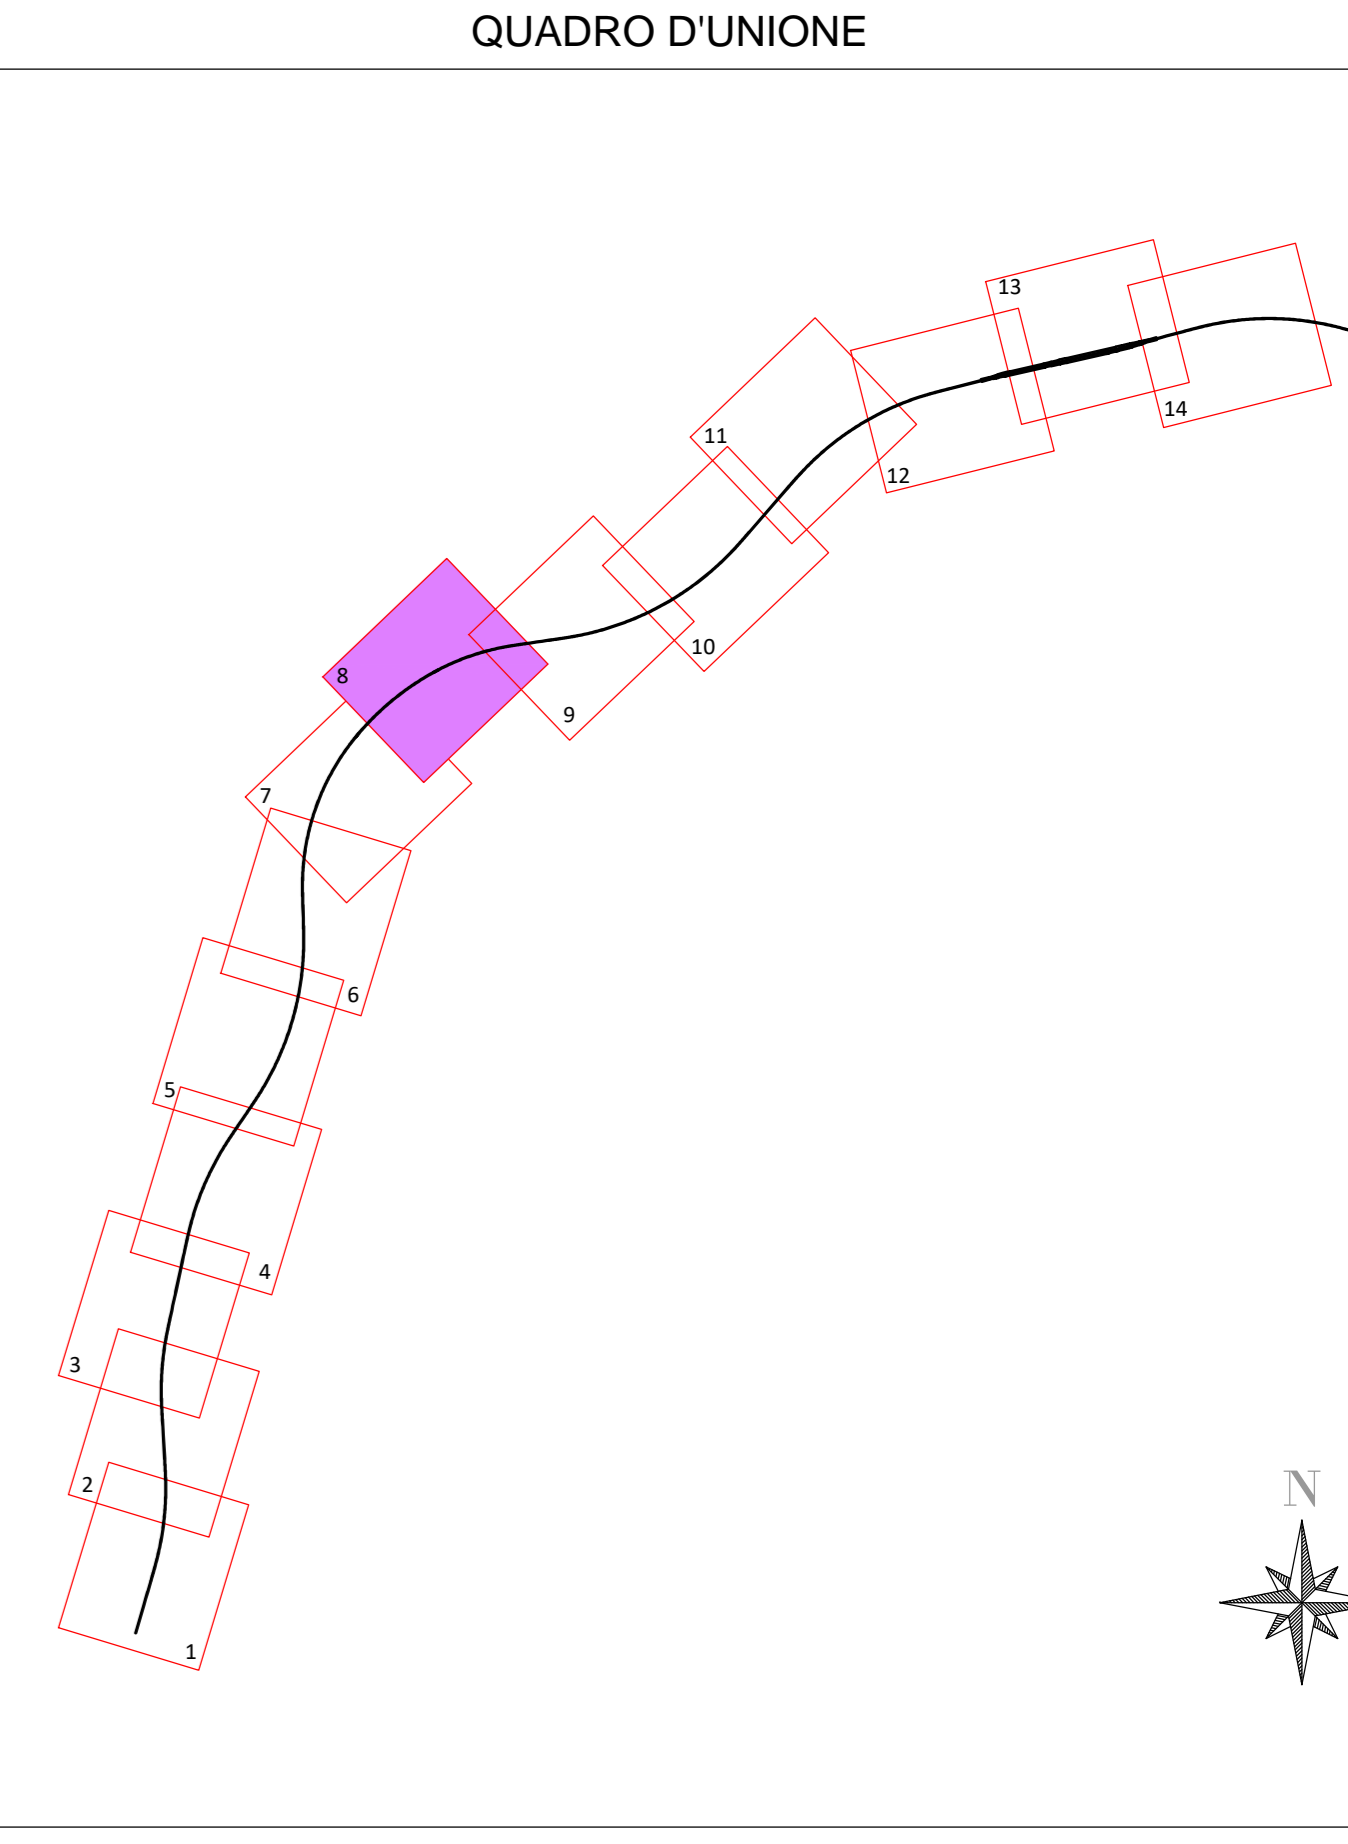

NOTE GENERALI

COMMITTENTE: **RFI**
 RETE FERROVIARIA ITALIANA
 GRUPPO FERROVIE DELLO STATO ITALIANO

DIREZIONE LAVORI: **ITAFERR**
 GRUPPO FERROVIE DELLO STATO ITALIANO

APPALTATORE: **Pizzarotti** **Ghella** **Itinera** **SALCEP** **EdsInfrastrutture**

PROGETTAZIONE: **GEODATA ENGINEERING** **INTEBRA RINA**

PROGETTISTA: Ing. Geol. Massimo PIETRANTONI

DIRETTORE DELLA PROGETTAZIONE: Ing. PIROGORDO GRASSO

PROGETTO ESECUTIVO

ITINERARIO NAPOLI-BARI
RADDOPPIO TRATTA CANCELLO - BENEVENTO
II LOTTO FUNZIONALE FRASSO TELESINO - VITULANO
1° LOTTO FUNZIONALE FRASSO TELESINO - TELESE

STUDIO ACUSTICO
 Planimetria di localizzazione dei ricettori censiti - Tav. 8 (da Pk 21+900 - a Pk 22+700)

APPALTATORE: **RFI** **Pizzarotti** **Ghella** **Itinera** **SALCEP** **EdsInfrastrutture**

IL DIRETTORE: **PIROGORDO GRASSO**
 23/06/2020

SCALA: 1:1000

COMMESSA	LOTTO	FASE	ENTE	TIPO DOC.	OPERA/DISCIPLINA	PROGR.	REV.
IF26	12	E	ZZ	P7	IM0006	008	B

Rev.	Descrizione	Redatto	Data	Verificato	Data	Approvato	Data	Autorizzato Data
A	Emissione	L. Calicci	24/03/2020	M. Pietrantonio	24/03/2020	P. Grassi	24/03/2020	M. Pietrantonio
B	Emissione e spazio sonoro	L. Calicci	23/06/2020	M. Pietrantonio	23/06/2020	P. Grassi	23/06/2020	M. Pietrantonio

File: IF26_1.2_E_ZZ.P7.IM.00.0.6.008.B.dwg n. Elab.: 23/06/2020