



LEGENDA

IDENTIFICATIVO RICETTORE

Numero ricettore fascia A / lato dispari
 Numero di piani del ricettore
 Numero ricettore fascia A / lato pari
 Numero di piani del ricettore
 Numero ricettore fascia B / lato dispari
 Numero di piani del ricettore
 Numero ricettore fascia B / lato pari
 Numero di piani del ricettore


Fasce di pertinenza acustica
 D.P.R. 18/11/1998 n° 459
 Fascia A (0 - 100 m per lato da binario esterno)
 Fascia B (100 - 250 m per lato da binario esterno)

Fasce di pertinenza acustica di infrastrutture stradali concorsuali
 D.P.R. 30/03/2004 n° 142
 Fascia per strada Tipo B (C&S) (0 - 100 m per lato dal ciglio)
 Fascia per strada Tipo C (C&S) (100 - 250 m per lato dal ciglio)
 Fascia per strada Tipo C (C&S) Sottopasso a fini acustici "C&S"
 Fascia A (0 - 100 m per lato dal ciglio)
 Fascia B (100 - 150 m per lato dal ciglio)

DESTINAZIONE D'USO RICETTORE

Commerciale e Servizi
 Asili, Scuole ed Università
 Industriale e artigianale
 Pertinenza FS
 Censiti da demolire
 Residenziale
 Monumentale, religioso
 Ruderi, Dismessi, Box e Depositi
 X - Facciata cieca (senza infissi)

QUADRO D'UNIONE

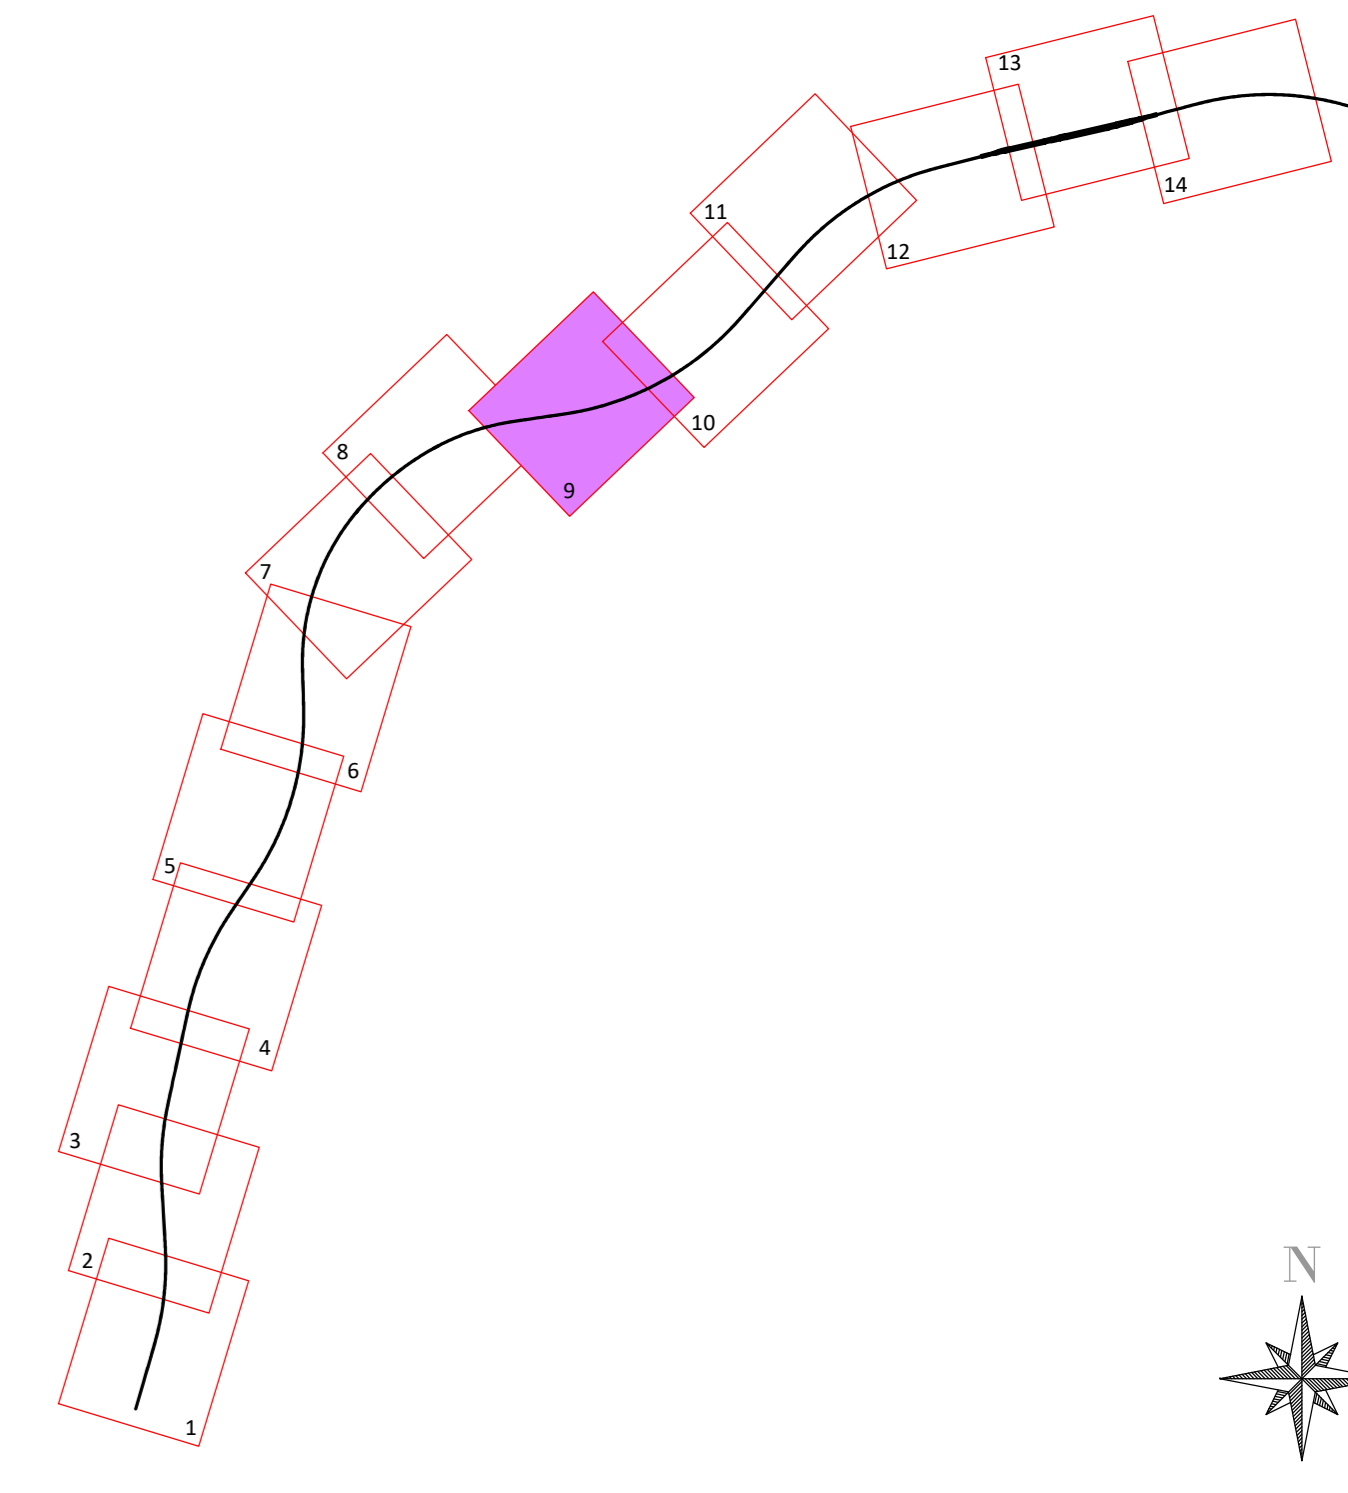

NOTE GENERALI

COMMITTENTE: **RFI**
 RETE FERROVIARIA ITALIANA
 GRUPPO FERROVIE DELLO STATO ITALIANE

DIREZIONE LAVORI: **ITAFERR**
 GRUPPO FERROVIE DELLO STATO ITALIANE

APPALTATORE: **Pizzarotti** **Ghella** **Itinera** **Salcep** **EdsInfrastrutture**

PROGETTAZIONE: **GODATA ENGINEERING** **INTEBRA RINA**

PROGETTISTA: Ing. Geol. Massimo PIETRANTONI

DIRETTORE DELLA PROGETTAZIONE: Ing. PIERGIORGIO GRASSO

ITINERARIO NAPOLI-BARI
RADDOPPIO TRATTA CANCELLO - BENEVENTO
II LOTTO FUNZIONALE FRASSO TELESINO - VITULANO
1° LOTTO FUNZIONALE FRASSO TELESINO - TELESE

STUDIO ACUSTICO
 Planimetria di localizzazione dei ricettori censiti - Tav. 9 (da Pk 22+700 - a Pk 23+600)

| | | | | | | | | |
|---|-----------------------------|------------|----------------|------------------|------------|-----------|------------|------------------|
| APPALTATORE | | SCALA: | | | | | | |
| RFI INFRASTRUTTURE S.p.A. IL DIRETTORE VINCENZO GIUGLIANO Ing. S. Del Bufalo (per il cliente) 23/06/2020 | | 1:1000 | | | | | | |
| COMMESSA | LOTTO | FASE | ENTE TIPO DOC. | OPERA/DISCIPLINA | PROGR. | REV. | | |
| IF26 | 12 | E | ZZ | IM0006 | 009 | B | | |
| Rev. | Descrizione | Redatto | Data | Verificato | Data | Approvato | Data | Autorizzato Data |
| A | Emissione | L. Calceci | 24/03/2020 | M. Pietrantonio | 24/03/2020 | P. Grassi | 24/03/2020 | M. Pietrantonio |
| B | Emissione a seguito landata | OP | 23/06/2020 | M. Pietrantonio | 23/06/2020 | P. Grassi | 23/06/2020 | |

File: IF26_1.2_E.ZZ.P7.IM.00.0.6.009.B.dwg n. Elab.: 23/06/2020