

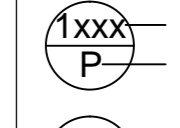
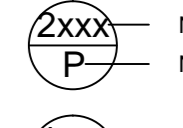
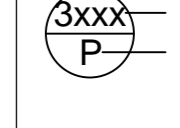
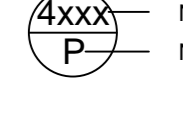


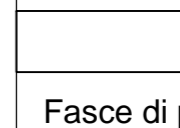

LEGENDA





IDENTIFICATIVO RICETTORE

 Numero ricettore fascia A / lato dispari
 Numero ricettore fascia A / lato pari
 Numero ricettore fascia B / lato dispari
 Numero ricettore fascia B / lato pari
 Numero ricettore fascia C / lato dispari
 Numero ricettore fascia C / lato pari

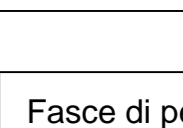





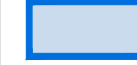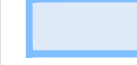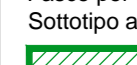


Fasce di pertinenza acustica ferroviaria
D.P.R. 18/11/1998 n° 459


 Fascia A (0 - 100 m per lato da binario esterno)
 Fascia B (100 - 250 m per lato da binario esterno)

Fasce di pertinenza acustica di infrastrutture stradali concorsuali
D.P.R. 30/03/2004 n° 142

 Fascia A (0 - 100 m per lato dal ciglio)
 Fascia B (100 - 250 m per lato dal ciglio)
 Fascia C (0 - 100 m per lato dal ciglio)
 Fascia D (100 - 150 m per lato dal ciglio)

DESTINAZIONE D'USO RICETTORE

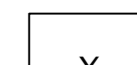 Commerciale e Servizi
 Asili, Scuole ed Università
 Industriale e artigianale
 Pertinenza FS
 Censiti da demolire
 Residenziale
 Monumentale, religioso
 Ruderi, Dismessi, Box e Depositi
 X - Facciata cieca (senza infissi)

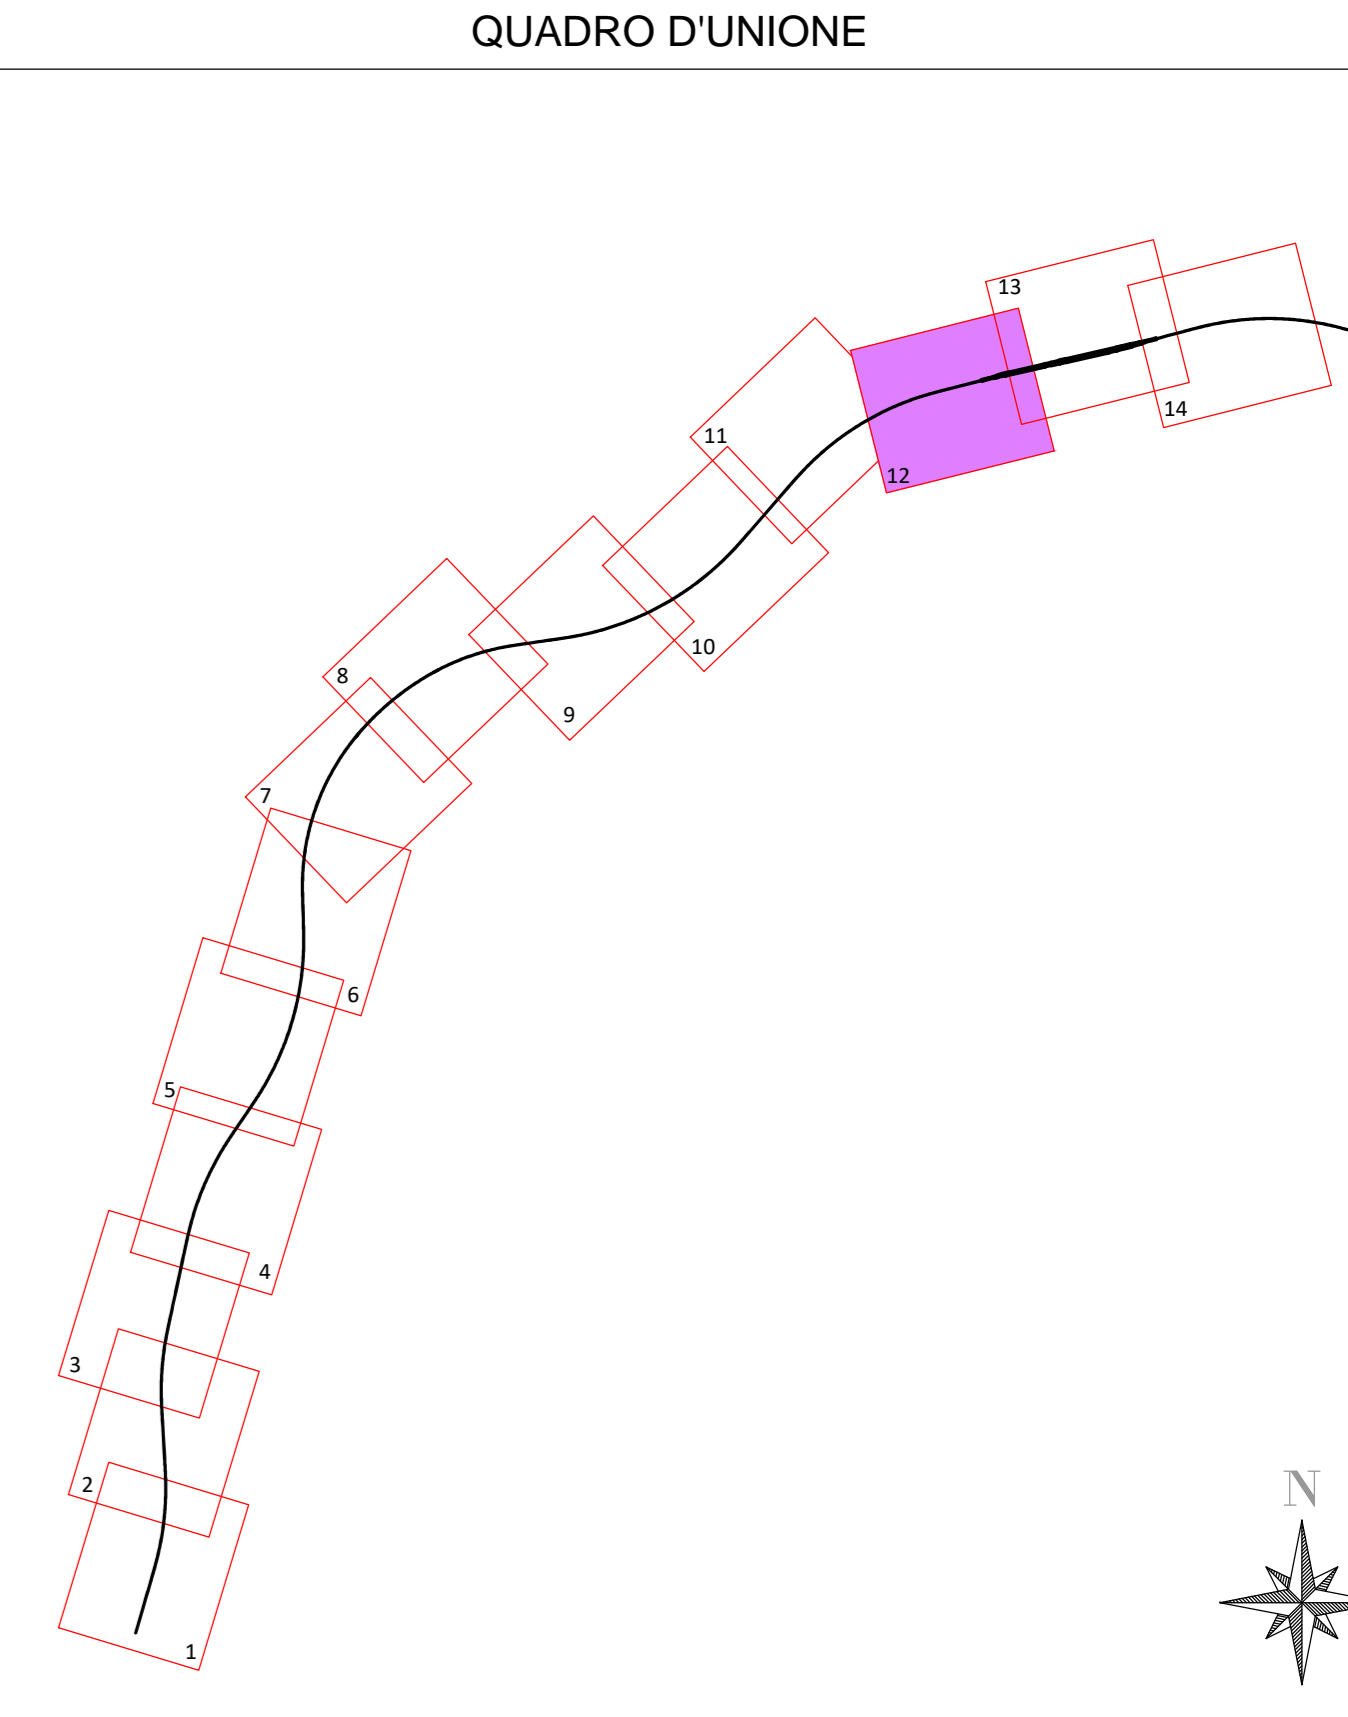

NOTE GENERALI

COMMITTENTE:  **RFI**
R.F.I. - RAILFERR
GRUPPO FERROVIE DELLO STATO ITALIANO

DIREZIONE LAVORI:  **ITALFERR**
GRUPPO FERROVIE DELLO STATO ITALIANO

APPALTATORE:  **PIZZAROTTI**  **Ghella**  **ITINERA**  **SALCEP**  **EdS INFRASTRUTTURE**

PROGETTAZIONE:  **GEODATA**  **INTEGRA**  **RINA**

PROGETTISTA: Ing. Geol. Massimo PIETRANTONI

DIRETTORE DELLA PROGETTAZIONE: Ing. PIERGIORGIO GRASSO

ITINERARIO NAPOLI-BARI
RADDOPPIO TRATTA CANCELLO - BENEVENTO
II LOTTO FUNZIONALE FRASSO TELESINO - VITULANO
1° LOTTO FUNZIONALE FRASSO TELESINO - TELESE

STUDIO ACUSTICO
Planimetria di localizzazione dei ricettori censiti - Tav. 12 (da Pk 25+300 - a Pk 26+100)

APPALTATORE: **RFI INFRASTRUTTURE S.p.A.**
IL DIRETTORE: **PIERGIORGIO GRASSO**
Ing. S. De Rosa

SCALA: 1:1000

COMMESSA: **IF26** LOTTO: **12** FASE: **E** ENTE: **Z** TIPO DOC.: **P7** OPERA/DISCIPLINA: **IM0006** PROGR.: **012** REV.: **B**

Rev.	Descrizione	Redatto	Data	Verificato	Data	Approvato	Data	Autorizzato Data
A	Emissione	L. Calceci	24/03/2020	M. Pietrantonio	24/03/2020	P. Grassi	24/03/2020	M. Pietrantonio
B	Emissione a seguito sanatoria	L. Calceci	23/06/2020	M. Pietrantonio	23/06/2020	P. Grassi	23/06/2020	M. Pietrantonio

File: IF26_1.2_E_ZZ.P7.IM.00.0.6.012.B.dwg n. Elab.: 23/06/2020