



**LEGENDA**

**IDENTIFICATIVO RICETTORE**

Numero ricettore fascia A / lato dispari  
 Numero di piani del ricettore

Numero ricettore fascia A / lato pari  
 Numero di piani del ricettore

Numero ricettore fascia B / lato dispari  
 Numero di piani del ricettore

Numero ricettore fascia B / lato pari  
 Numero di piani del ricettore

**Fasce di pertinenza acustica**  
 D.P.R. 18/11/1998 n° 459

Fascia A (0 - 100 m per lato da binario esterno)  
 Fascia B (100 - 250 m per lato da binario esterno)

**Fasce di pertinenza acustica di infrastrutture stradali concorsuali**  
 D.P.R. 30/03/2004 n° 142


**Fascia per strada Tipo B (C&S)**  
 Fascia A (0 - 100 m per lato dal ciglio)  
 Fascia B (100 - 250 m per lato dal ciglio)

**Fascia per strada Tipo C (C&S)**  
 Sottoposto a fess. acustico "Cs"  
 Fascia A (0 - 100 m per lato dal ciglio)  
 Fascia B (100 - 150 m per lato dal ciglio)

**DESTINAZIONE D'USO RICETTORE**

Commerciale e Servizi  
 Asili, Scuole ed Università  
 Industriale e artigianale  
 Censiti da demolire

Residenziale  
 Monumentale, religioso  
 Ruderi, Dismessi, Box e Depositi  
 X - Facciata cieca (senza infissi)

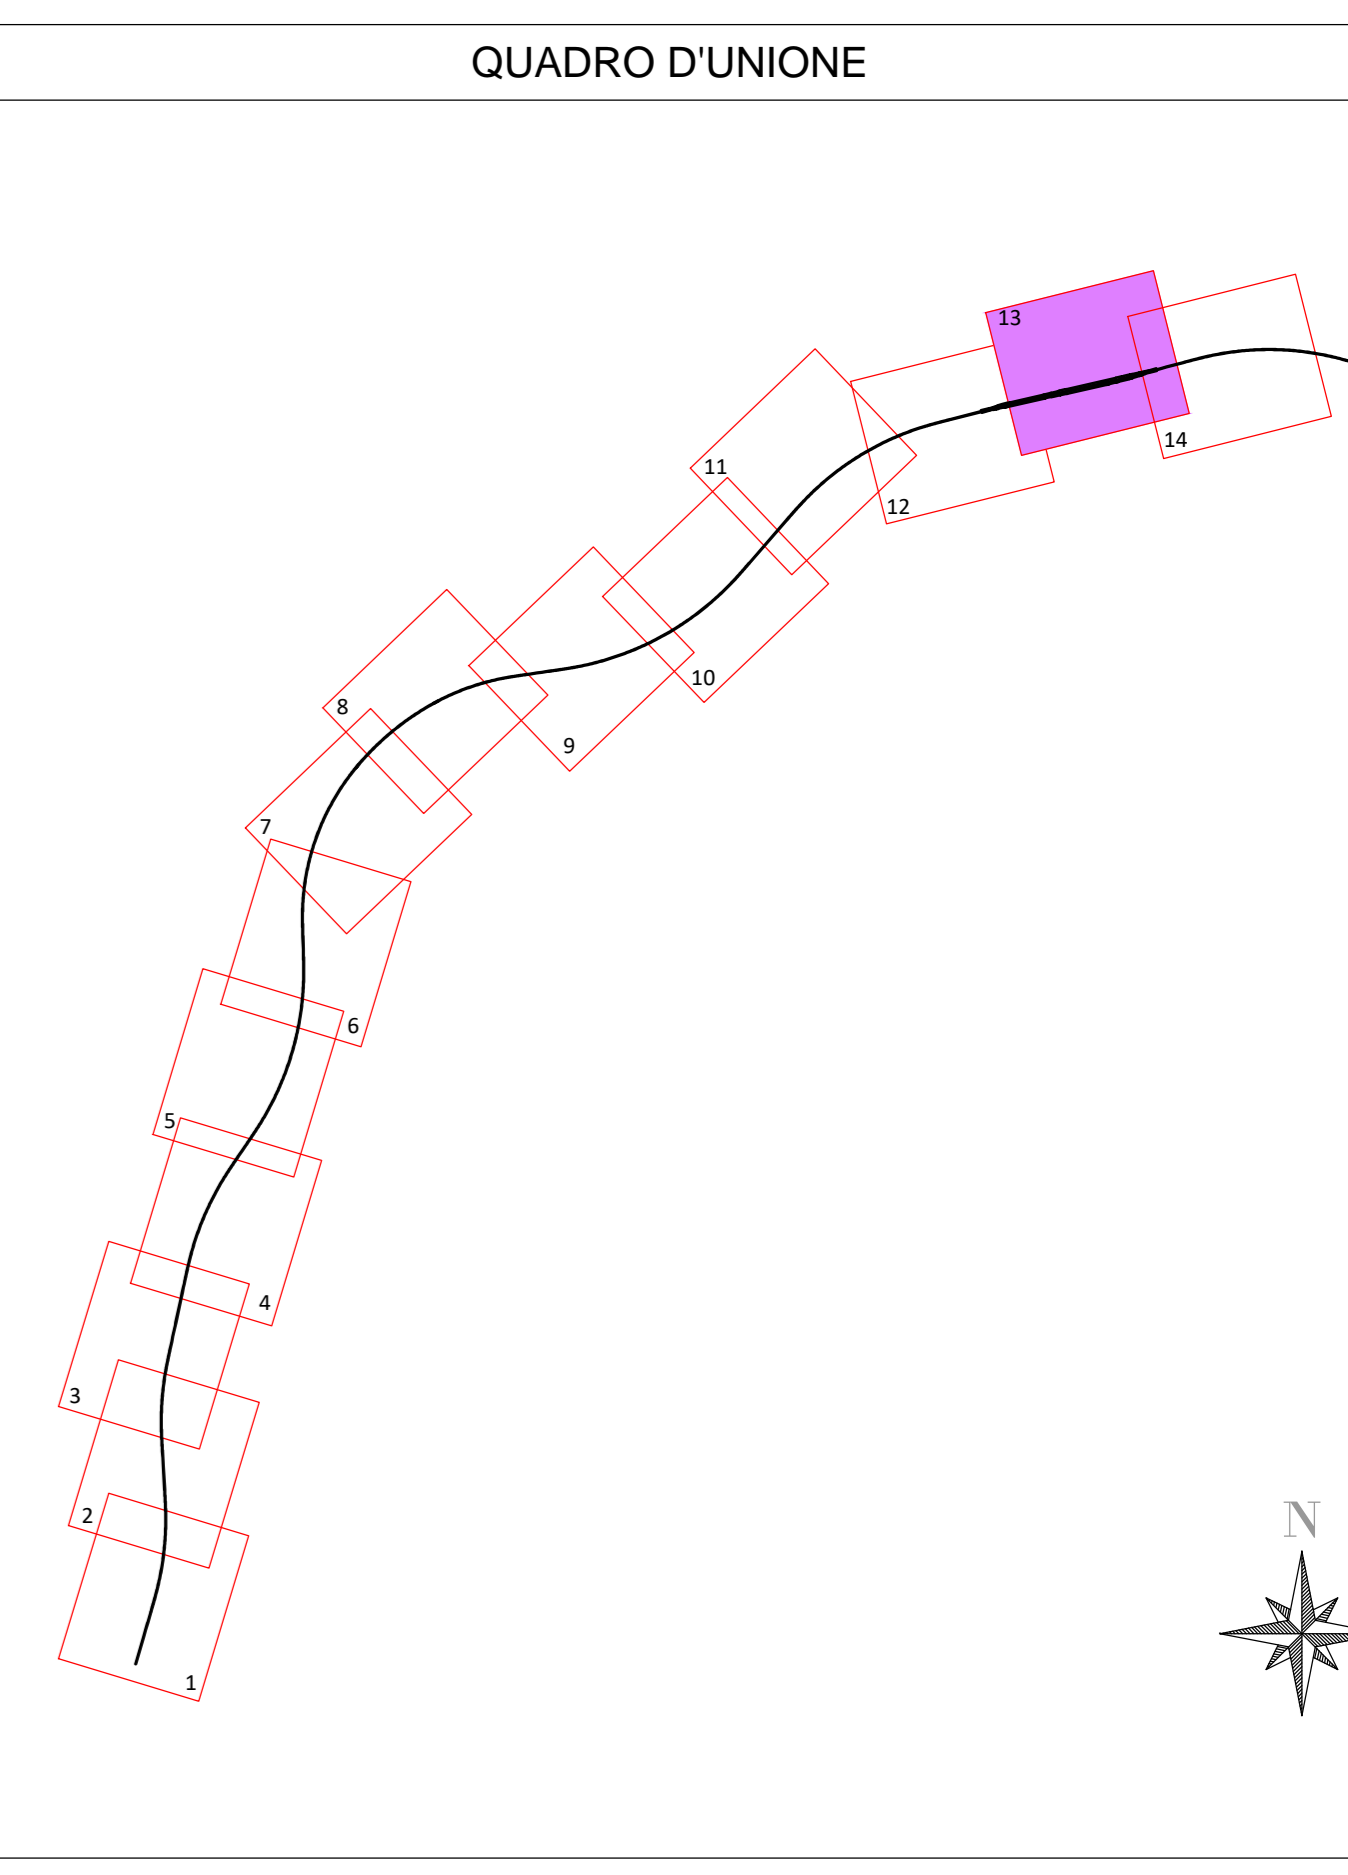

**NOTE GENERALI**

COMMITTENTE: **RFI**  
 RETE FERROVIARIA ITALIANA  
 GRUPPO FERROVIE DELLO STATO ITALIANO

DIREZIONE LAVORI: **ITALFERR**  
 GRUPPO FERROVIE DELLO STATO ITALIANO

APPALTATORE: **PIZZAROTTI** **Ghella** **ITINERA** **SALCEP** **EdS INFRASTRUTTURE**

PROGETTAZIONE: **GEODATA ENGINEERING** **INTEGRA RINA**

PROGETTISTA: Ing. Geol. Massimo PIETRANTONI

DIRETTORE DELLA PROGETTAZIONE: Ing. PIERGIORGIO GRASSO

**PROGETTO ESECUTIVO**

**ITINERARIO NAPOLI-BARI**  
**RADDOPPIO TRATTA CANCELLO - BENEVENTO**  
**II LOTTO FUNZIONALE FRASSO TELESINO - VITULANO**  
**1° LOTTO FUNZIONALE FRASSO TELESINO - TELESE**

**STUDIO ACUSTICO**  
 Planimetria di localizzazione dei ricettori censiti - Tav. 13 (da Pk 26+100 - a Pk 26+900)

APPALTATORE		SCALA:						
RTI <b>INTEGRA RINA</b> s.r.l. IL DIRETTORE <b>PIETRANTONI</b> Ing. G. De Ruffalo 23/06/2020		1:1000						
COMMESSA	LOTTO	FASE	ENTE	TIPO DOC.	OPERA/DISCIPLINA	PROGR.	REV.	
IF26	12	E	ZZ	P7	IM0006	013	B	
Rev.	Descrizione	Redatto	Data	Verificato	Data	Approvato	Data	Autorizzato Data
A	Emissione	L. Gallicci	24/03/2020	M. Pietrantonio	24/03/2020	P. Grassi	24/03/2020	M. Pietrantonio
B	Emissione a seguito sanatoria	L. Gallicci	23/06/2020	M. Pietrantonio	23/06/2020	P. Grassi	23/06/2020	M. Pietrantonio