



LEGENDA

IDENTIFICATIVO RICETTORE

1xxx / P Numero ricettore fascia A / lato dispari
Numero di piani del ricettore

2xxx / P Numero ricettore fascia A / lato pari
Numero di piani del ricettore

3xxx / P Numero ricettore fascia B / lato dispari
Numero di piani del ricettore

4xxx / P Numero ricettore fascia B / lato pari
Numero di piani del ricettore

Fasce di pertinenza acustica
D.P.R. 18/11/1998 n° 459

Fascia A (0 - 100 m per lato da binario esterno)

Fascia B (100 - 250 m per lato da binario esterno)

Fasce di pertinenza acustica di infrastrutture stradali concorsuali
D.P.R. 30/03/2004 n° 142

Fascia A (0 - 100 m per lato dal ciglio)

Fascia B (100 - 250 m per lato dal ciglio)

Fasce per strada Tipo C (C+S)
Sottopio a fini acustico "C"

Fascia A (0 - 100 m per lato dal ciglio)

Fascia B (100 - 150 m per lato dal ciglio)

DESTINAZIONE D'USO RICETTORE

Commerciale e Servizi

Asili, Scuole ed Università

Industriale e artigianale

Pertinenza FS


Censiti da demolire

Residenziale

Monumentale, religioso

Ruderi, Dismessi, Box e Dispositi

X - Facciata cieca (senza infissi)

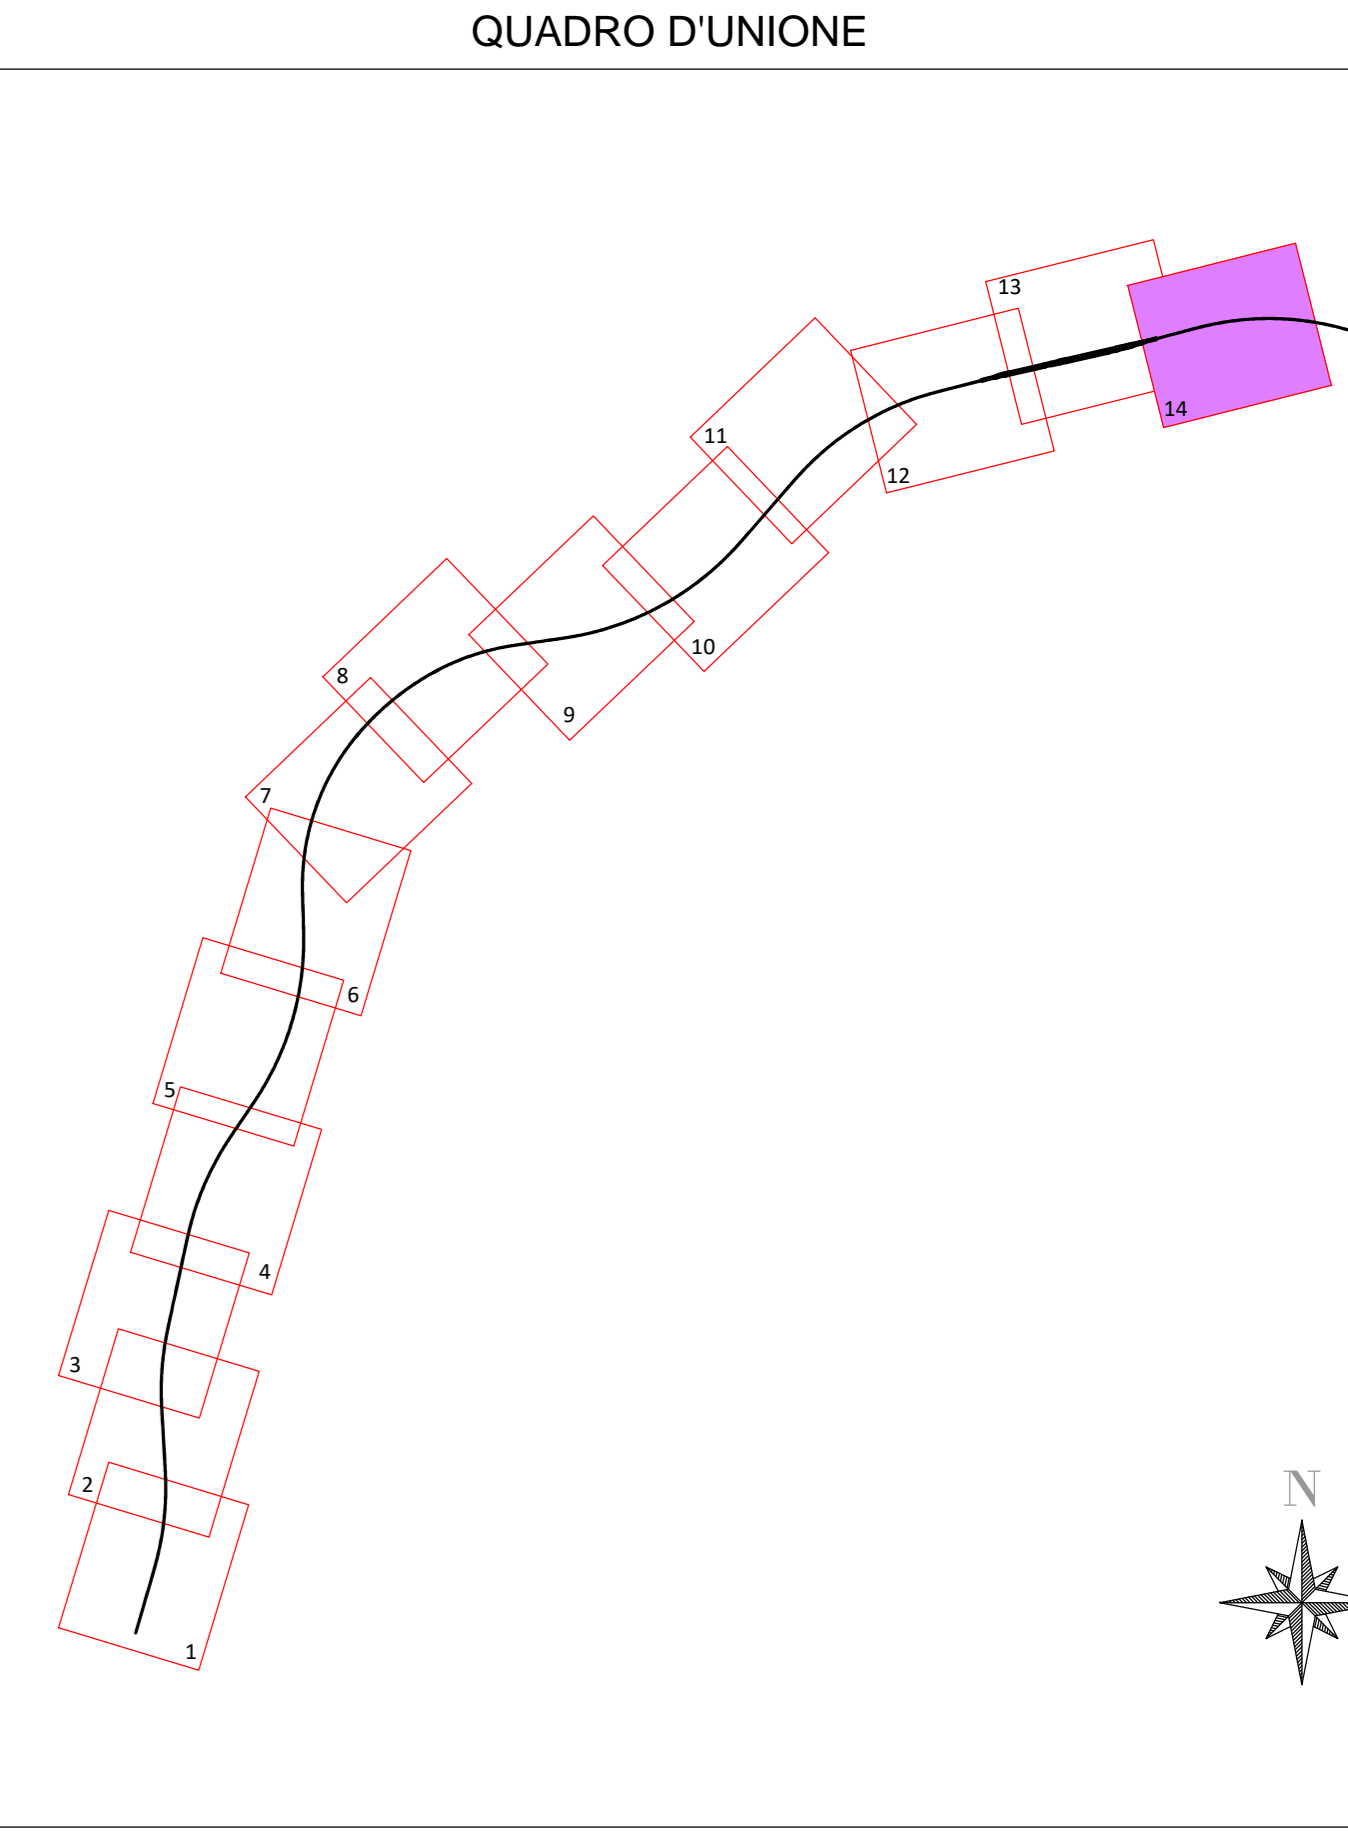

NOTE GENERALI

COMMITTENTE: **RFI INFRASTRUTTURE FERROVIARIE ITALIANE**
GRUPPO FERROVIE DELLO STATO ITALIANE

DIREZIONE LAVORI: **ITALFERR**
GRUPPO FERROVIE DELLO STATO ITALIANE

APPALTATORE: **PIZZAROTTI Ghella ITINERA SALCEP EdS INFRASTRUTTURE**

PROGETTAZIONE: **GEODATA ENGINEERING INTEGRA RINA**

PROGETTISTA: Ing. Geol. Massimo PIETRANTONI

DIRETTORE DELLA PROGETTAZIONE: Ing. PIROGGIO GRASSO

PROGETTO ESECUTIVO

ITINERARIO NAPOLI-BARI
RADDOPPIO TRATTA CANCELLO - BENEVENTO
II LOTTO FUNZIONALE FRASSO TELESINO - VITULANO
I° LOTTO FUNZIONALE FRASSO TELESINO - TELESO

STUDIO ACUSTICO
Planimetria di localizzazione dei ricettori censiti - Tav. 14 (da Pk 26+900 - a Pk 27+700)

APPALTATORE: **RTI BENEVENTO PERIMETRI s.r.l.**
IL DIRETTORE: **VENEGONDI/ARFIMA**
Ing. S. De Biaggio

SCALA: 1:1000

COMMESSA	LOTTO	FASE	ENTE	TIPO DOC.	OPERA/DISCIPLINA	PROGR.	REV.
IF26	12	E	ZZ	P7	IM0006	014	B

Rev.	Descrizione	Redatto	Data	Verificato	Data	Approvato	Data	Autorizzato Data
A	Emissione	L. Calicci	24/03/2020	M. Pietrangeli	24/03/2020	P. Grassi	24/03/2020	M. Pietrangeli
B	Emissione e campo sonoro	L. Calicci	23/06/2020	M. Pietrangeli	23/06/2020	P. Grassi	23/06/2020	M. Pietrangeli

File: IF26_1.2_E.ZZ.P7.IM.00.0.6.014.B.dwg n. Elab.: 23/06/2020