



### LEGENDA

#### IDENTIFICATIVO RICETTORE

	Numero ricettore fascia A / lato dispari Numero di piani del ricettore		Numero ricettore fascia A / lato pari Numero di piani del ricettore
	Numero ricettore fascia B / lato dispari Numero di piani del ricettore		Numero ricettore fascia B / lato pari Numero di piani del ricettore

#### Fasce di pertinenza acustica

D.P.R. 18/11/1998 n° 459

- Fascia A (0 - 100 m per lato da binario esterno)
- Fascia B (100 - 250 m per lato da binario esterno)

#### Fasce di pertinenza acustica di infrastrutture stradali concorsuali

D.P.R. 30/03/2004 n° 142

- Fascia A (0 - 100 m per lato dal ciglio)
- Fascia B (100 - 250 m per lato dal ciglio)
- Fascia C (Sotto a fini acustici "Cs")
- Fascia A (0 - 100 m per lato dal ciglio)
- Fascia B (100 - 150 m per lato dal ciglio)

#### OPERE DI MITIGAZIONE ACUSTICA


**Barriera antirumore**  
(codifica: Modulo, Lunghezza)

**Ricettore con impatto residuo in facciata**  
(verifica dei livelli sonori interni a seguito della messa in esercizio della linea con il numero di transiti a regime)

**Ricettore oggetto di intervento diretto**

- Facciate con limiti interni non rispettati (sostituzione infissi)
- Facciate con limiti interni rispettati (senza sostituzione infissi)

N.B. \*1\* Sono tratti di barriera antirumore posti sul ciglio superiore della sincola.

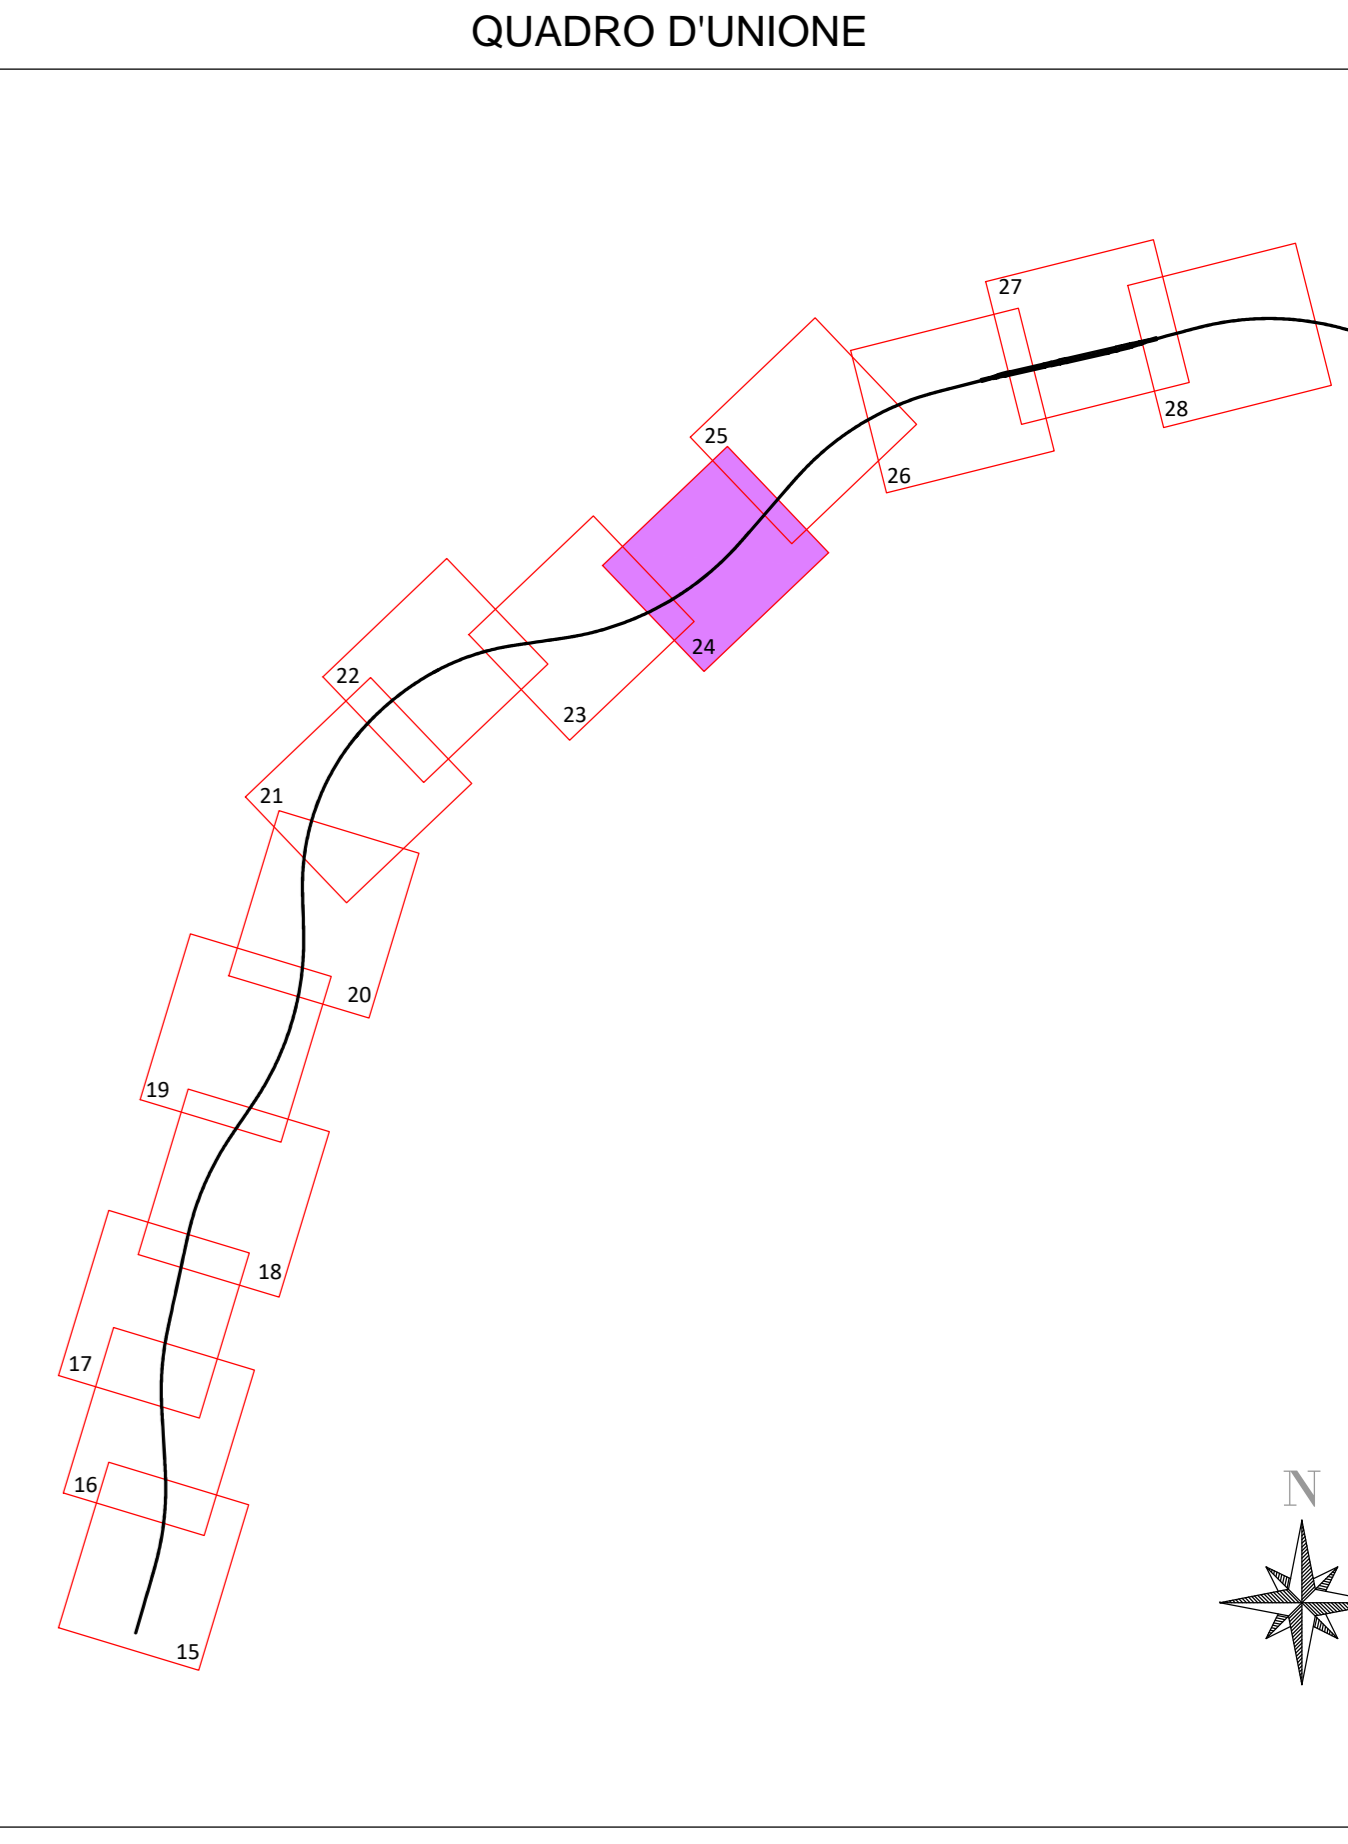

### NOTE GENERALI

COMMITTENTE:

DIREZIONE LAVORI:

APPALTATORE:

PROGETTAZIONE:

PROGETTISTA: Ing. Geol. Massimo PIETRANTONI

DIRETTORE DELLA PROGETTAZIONE: Ing. PIETRO GRASSO

**PROGETTO ESECUTIVO**

**ITINERARIO NAPOLI-BARI**  
**RADDOPPIO TRATTA CANCELLO – BENEVENTO**  
**II LOTTO FUNZIONALE FRASSO TELESINO – VITULANO**  
**I° LOTTO FUNZIONALE FRASSO TELESINO – TELESE**

**STUDIO ACUSTICO**  
Planimetria di localizzazione degli interventi di mitigazione acustica  
Tav. 10 (da Pk 23+600 - a Pk 24+500)

APPALTATORE:

IL DIRETTORE:

SCALA: 1:1000

COMMESSA	LOTTO	FASE	ENTE	TIPO DOC.	OPERA/DISCIPLINA	PROGR.	REV.
IF26	12	E	Z	P7	IM0006	024	B

Rev.	Descrizione	Redatto	Data	Verificato	Data	Approvato	Data	Autorizzato Data
A	Emissione	L. Calice	14/03/2010	M. Pietrangoni	14/03/2010	P. Grassi	14/03/2010	M. Pietrangoni
B	Emissione e impatto landata	L. Calice	23/06/2010	M. Pietrangoni	23/06/2010	P. Grassi	23/06/2010	M. Pietrangoni

File: IF26.1.2.E.ZZ.P7.IM.00.0.6.024.B.dwg n. Elab.: 23/06/2010