


asse della viabilità pedonale

Nome	Assesso	Drainata
0	19882.258	597422.945
1	19882.259	597379.150
2	19885.455	597354.217
3	19885.064	597330.350
4	19887.258	597269.671
5	19882.870	597261.108
6	19889.830	597261.326
7	19885.064	597258.400
8	19884.067	597211.931
9	19882.764	597187.116
10	19885.704	597162.451
11	19884.444	597137.783
12	19885.622	597133.116

LEGENDA TABELLINE FERROVIARIE

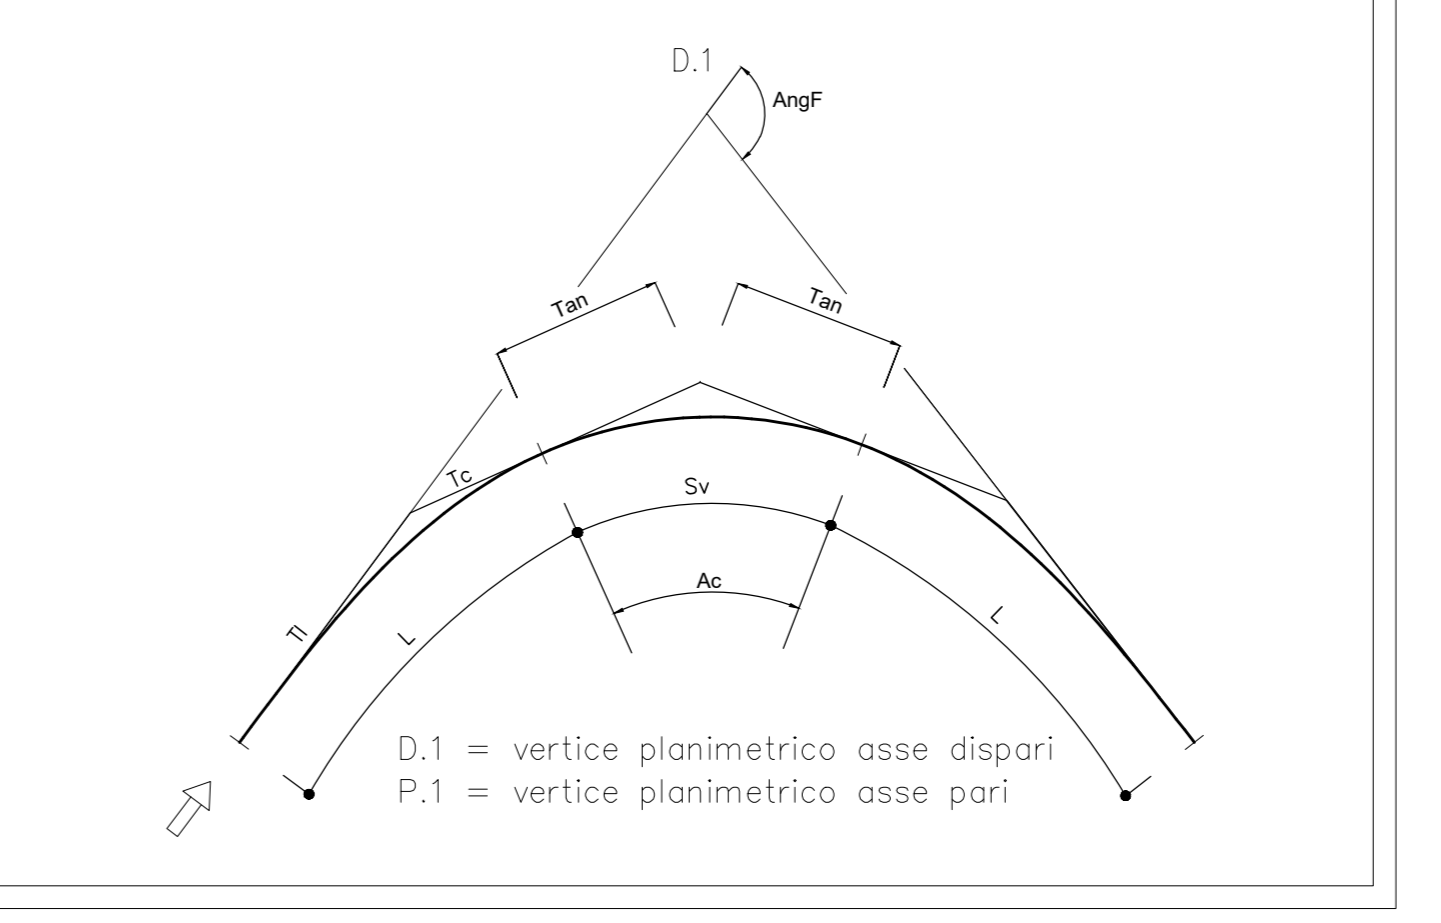

V1	198821.901	198835.614	198853.702	199114.092	199149.356	199062.196	199100.227	199096.494
Ni	1.000	1.000	1.000	1.000	1.000	1.000	1.000	1.000
A	100.000	65.000	65.000	33.000	33.000	33.000	33.000	33.000
Sv	20.000	42.250	42.250	14.520	14.520	14.520	14.520	14.520
Angf	1	12	12	6	6	6	6	6
m	0.033	m	0.743	m	0.117	m	0.117	m
Ti	13.334	Ti	28.233	Ti	9.685	Ti	9.685	Ti
Tc	6.667	Tc	14.143	Tc	4.844	Tc	4.844	Tc

COMMITTENTE:
RFI
RETE FERROVIARIA ITALIANA
GRUPPO FERROVIE DELLO STATO ITALIANO

DIREZIONE LAVORI:
ITALFERR
GRUPPO FERROVIE DELLO STATO ITALIANO

APPALTATORE:
PIZZAROTTI, **Ghella**, **MINERA**, **SALCEF**, **JEDSINFRASTRUTTURE**

PROGETTAZIONE:
RAGGRUPPAMENTO TEMPORANEO PROGETTISTI
GEODATA ENGINEERING, **INTEGRA**, **RI&A**

PROGETTISTA:
Prof. Ing. Andrea Del Grosso

DIRETTORE DELLA PROGETTAZIONE:
Ing. PIERGIORGIO GRASSO

PROGETTO ESECUTIVO
ITINERARIO NAPOLI-BARI
RADDOPPIO TRATTA CANCELLO - BENEVENTO
II LOTTO FUNZIONALE FRASSO TELESINO - VITULANO
1° LOTTO FUNZIONALE FRASSO TELESINO - TELESO

VIABILITA'
NV03 - S.P. 116 dal km 18+630 al km 19+164
Planimetria di progetto con dati di tracciamento

APPALTATORE:
RTI **INTEGRA** **RI&A** **GEODATA** **PIZZAROTTI** **Ghella** **MINERA** **SALCEF** **JEDSINFRASTRUTTURE**
Il direttore: **Ing. S. Del Grosso**
23/06/2020

SCALA:
1:1000

COMMESSA LOTTO FASE ENTE TIPO DOC. OPERA/DISCIPLINA PROGR. REV.

Rev.	Descrizione	Redatto	Data	Verificato	Data	Approvato	Data	Autorizzato	Data
A	EMISSIONE	Mario Venturoli	24/03/2020	Andrea Del Grosso	24/03/2020	Piergiorgio Grasso	24/03/2020	Prof. Ing. A. Del Grosso	
B	Revisione a seguito di istruttoria ITI	Ing. S. Del Grosso	23/06/2020	Ing. S. Del Grosso	23/06/2020	Piergiorgio Grasso	23/06/2020		23/06/2020